

## Dati Immobile

Regione	Lazio
Provincia	Roma
Stazione	Roma Termini
Indirizzo	Via Giovanni Giolitti, 160 Int. 9 00185 RM
Edificio	L
Piano	Quinto
Superficie	mq 100
Cat.Catastale	A/2
Riscaldamento	SI Condominiale
Climatizzazione	NO



## Descrizione

Appartamento censito al Catasto (Codice Comunale H501 Fg. 503 Particella 12 Subalterno 511). Libero in posizione centrale e strategica 1 Km dalla stazione, adiacente a tutti i principali servizi, con l'accesso diretto su Via Giovanni Giolitti 160, al quinto piano all'interno dell'Edificio L della Stazione Ferroviaria di Roma Termini con ascensore e videocitofono.

L'immobile si estende complessivamente su una superficie di circa 100 mq lordi.

Composto da: disimpegno, 1 locale tecnico con grande armadio, cucina e salotto, 2 camere, 1 bagno finestrato con vasca.

Possibilità locazione posto auto scoperto.


### Utenze:

- Idrica – condominiale
- Elettrica – da volturare
- Riscaldamento – condominiale
- Raffrescamento – non presente

## Contatti:


Per Info e manifestazione di interesse non vincolante, inviare email a: [assetgsrail@legalmail.it](mailto:assetgsrail@legalmail.it)

LATO BINARI

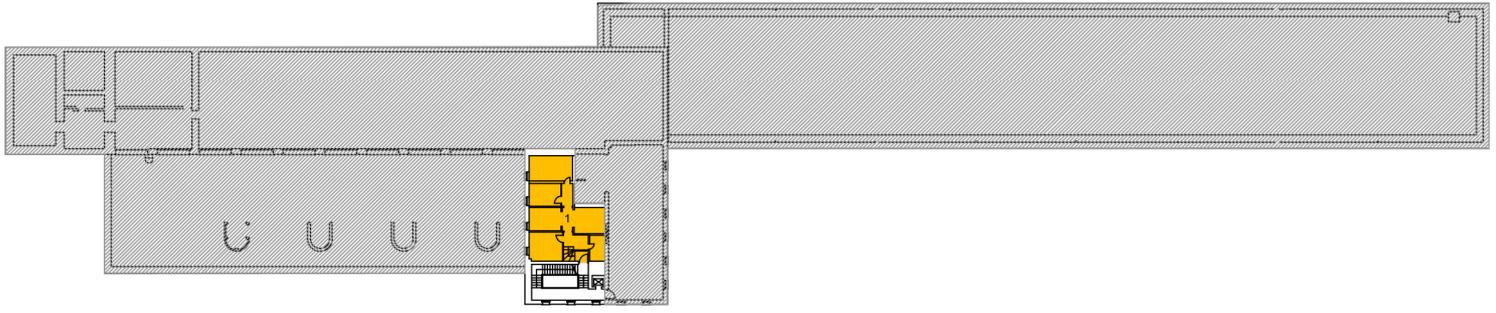

KEY PLAN

VIA GIOLITTI

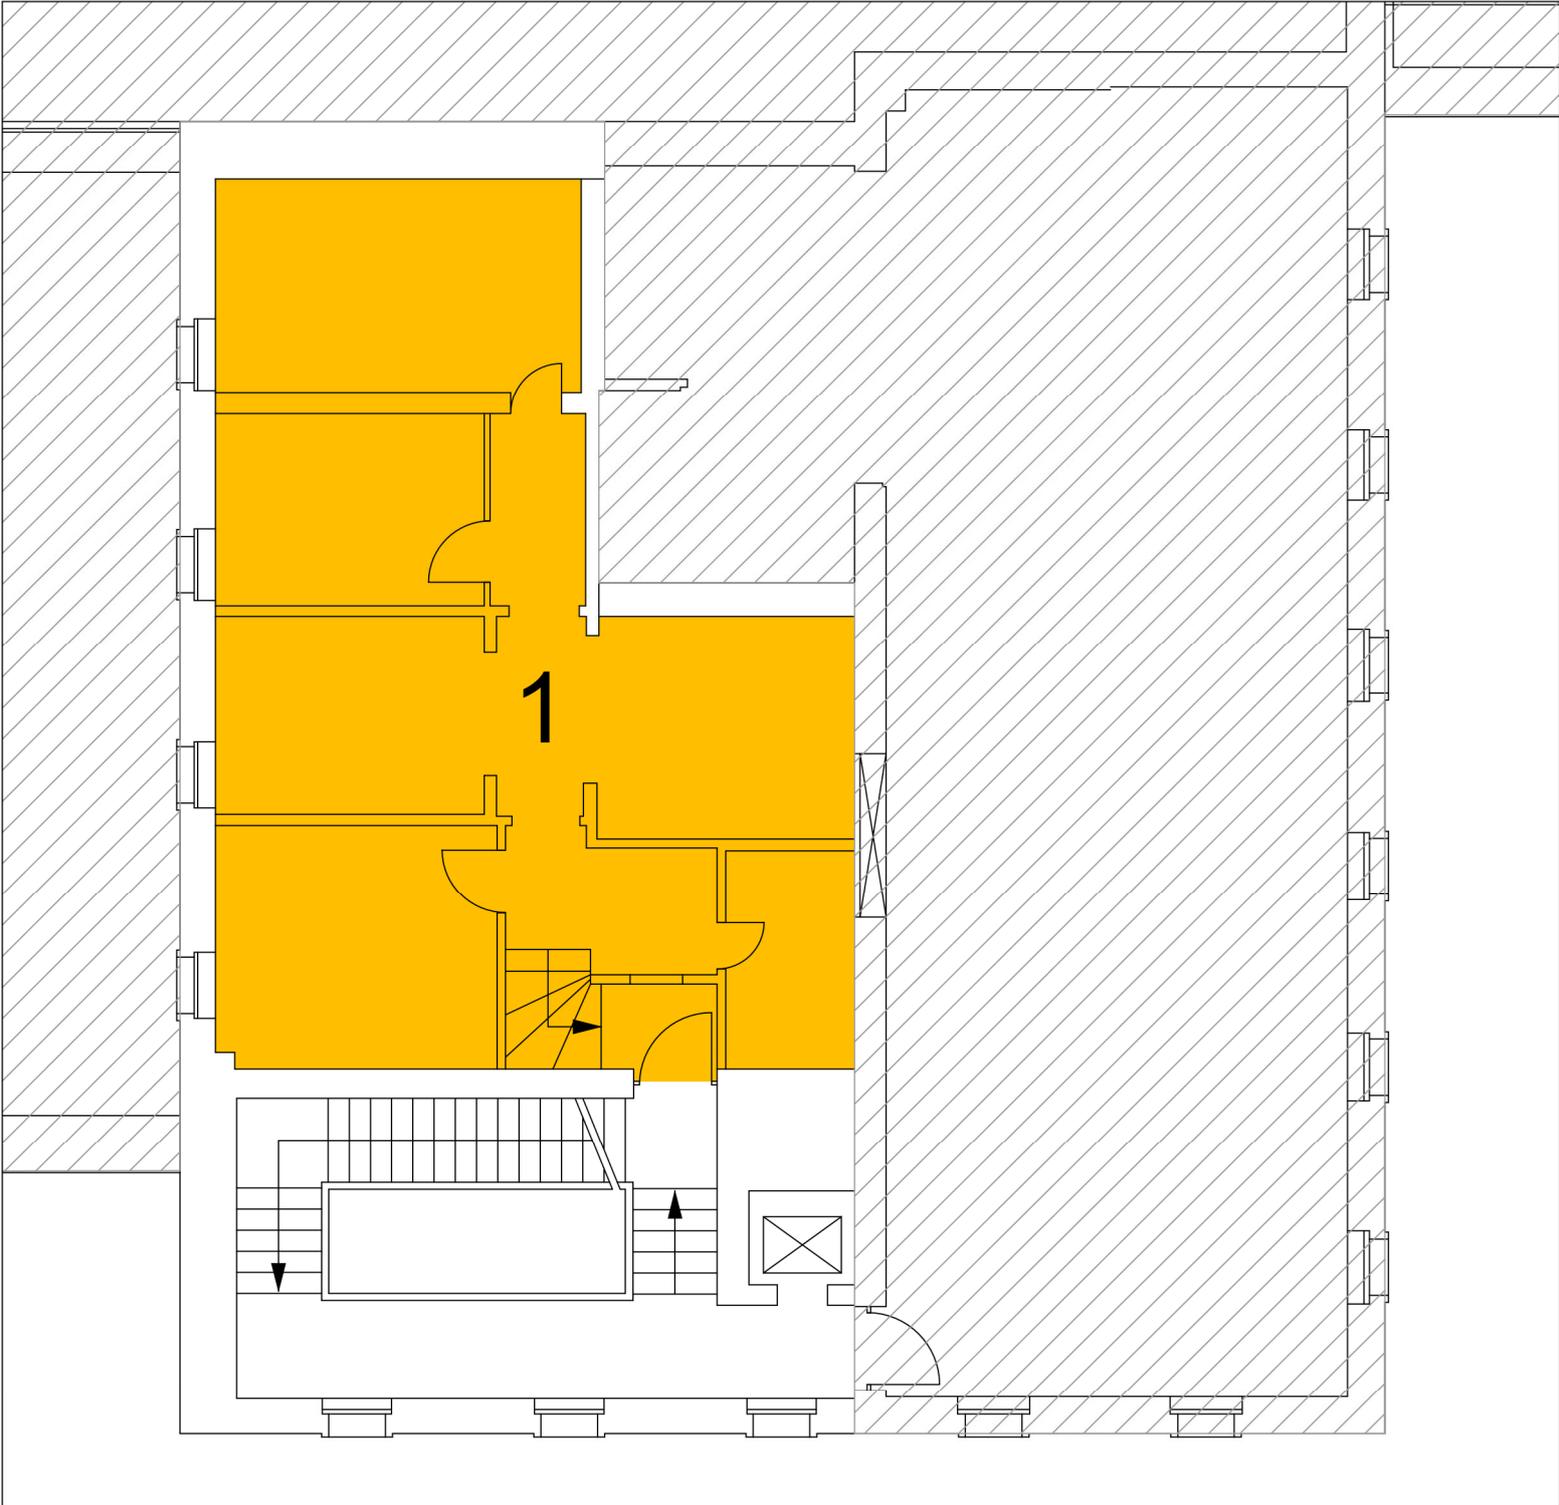



**KEY PLAN**



**Ingresso Via Giolitti 160**

