


KEYPLAN

Individuazione Aree


Legenda:				Legenda:				Legenda:			
	Occupati	Liberi	Totale		Totale	Occupati	Liberi		Totale	Occupati	Liberi
Biglietterie Self Service	N° 92	N° 4	N° 96	Locali Biglietteria	Superficie Totale	Mq 426		Mq		Locali Accoglienza/Assistenza GS Retail	
Desk mobili	N° 8	N° 1	N° 9	Altri Locali	Superficie Totale	Mq ...				Altri Locali	
										Grandi Stazioni Retail S.p.A. - www.gsretail.it	

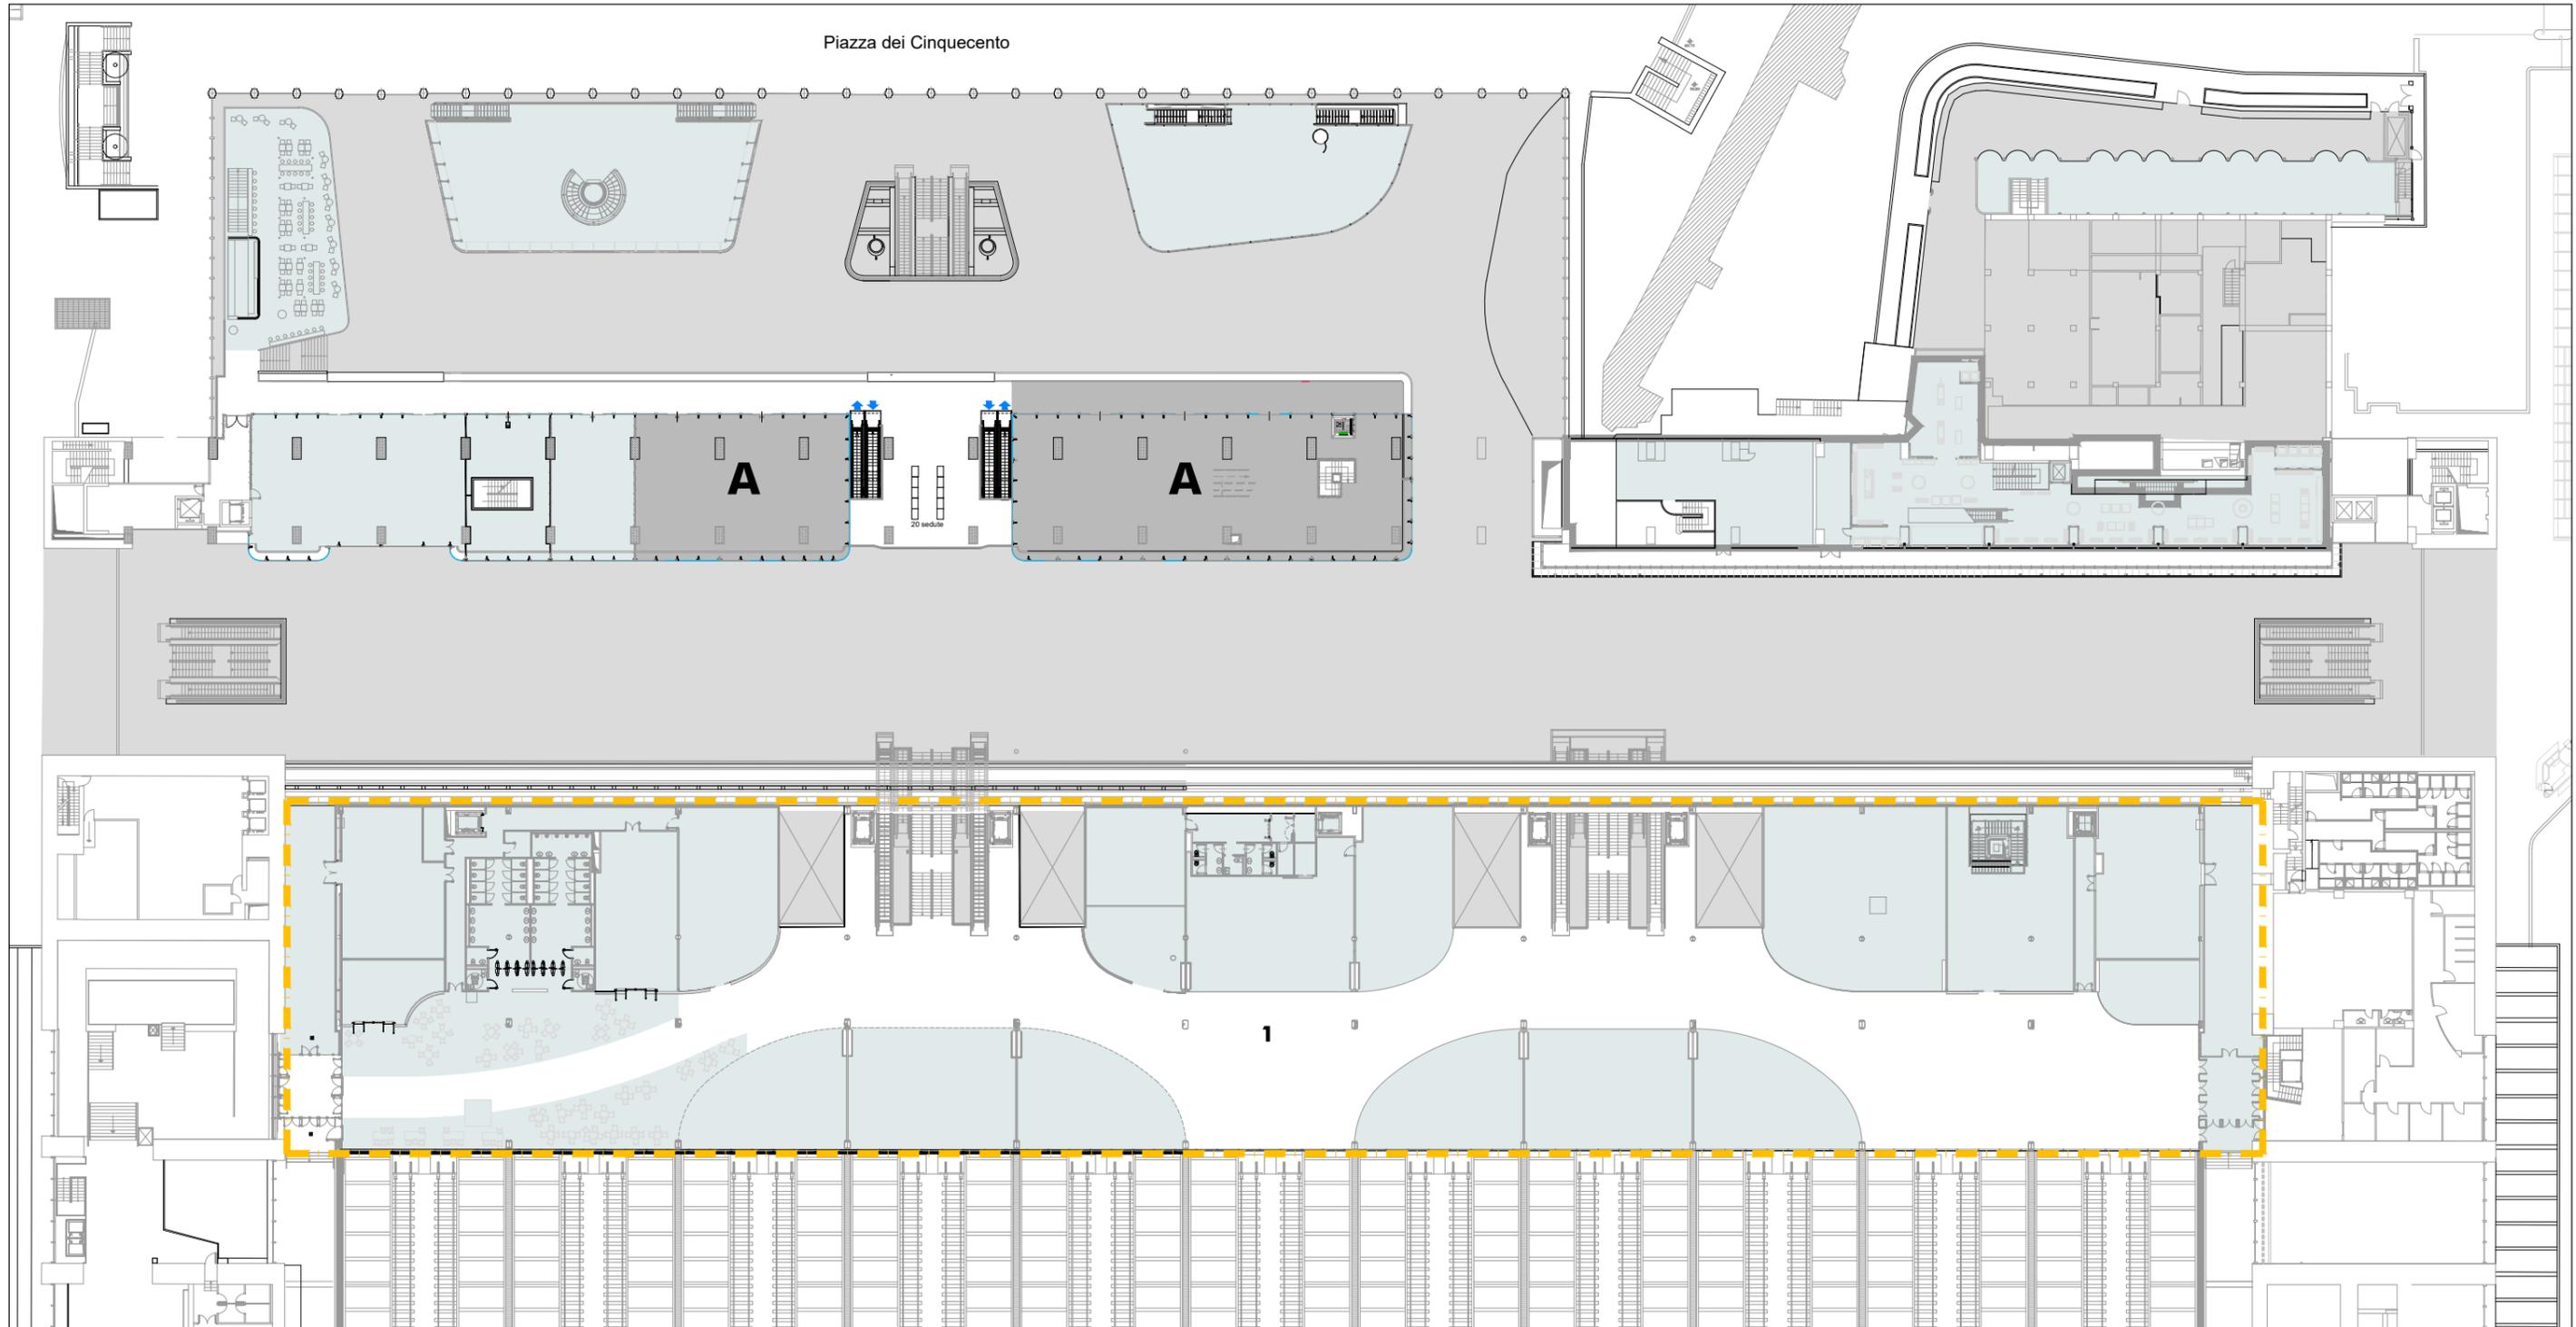

Area 1

■ ■ ■ ■ Individuazione Aree

Legenda:				Legenda:				Legenda:			
		Occupati	Liberi	Totale			Totale	Occupati	Liberi		
Biglietterie Self Service		● N° ...	● N° ...	N° ...	Locali Biglietteria		Superficie Totale	■ B Mq ...	■ Mq ...	■ A Locali Accoglienza/Assistenza GS Retail	
Desk mobili		■ N° ...	■ N° ...	N° ...	Altri Locali		Superficie Totale	■ Mq ...	■ Mq ...	■ Altri Locali	
										Grandi Stazioni Retail S.p.A. - www.gsretail.it	

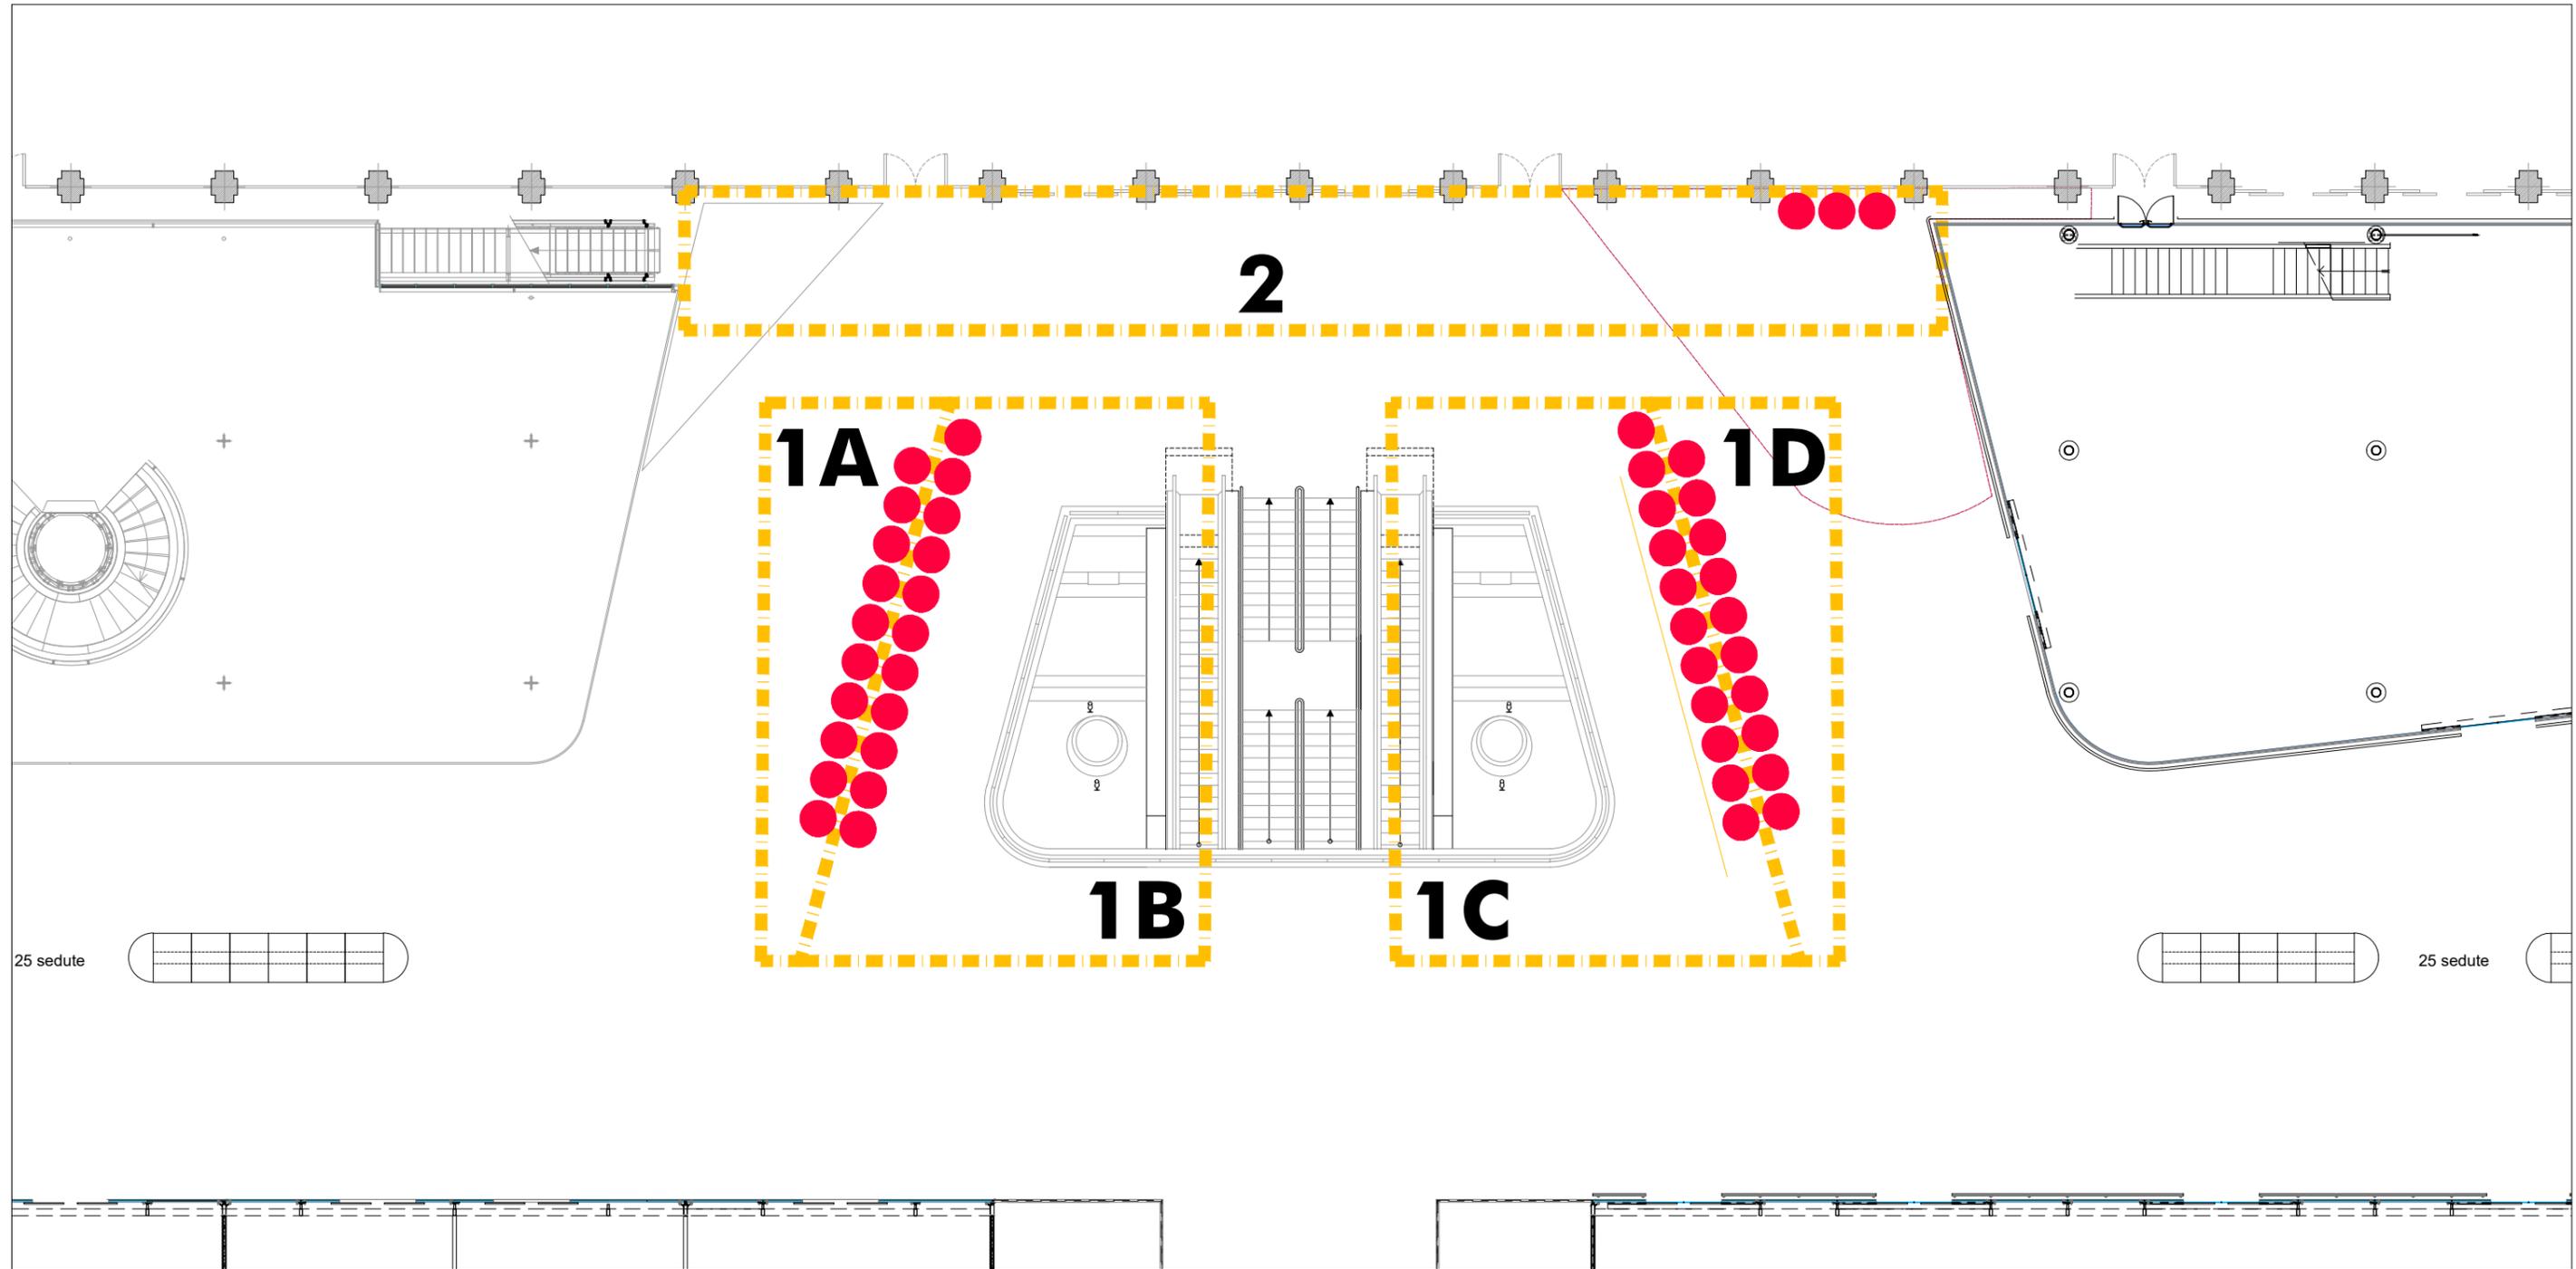

Area 1A-1B-1C-1D-2 : ATRIO

Legenda:

X
Individuazione Aree

Legenda:

Biglietterie Self Service

Desk mobili

Occupati

● N° 45

■ N° ...

Liberi


● N° ...

■ N° ...


Totale

N° 45


N° 0

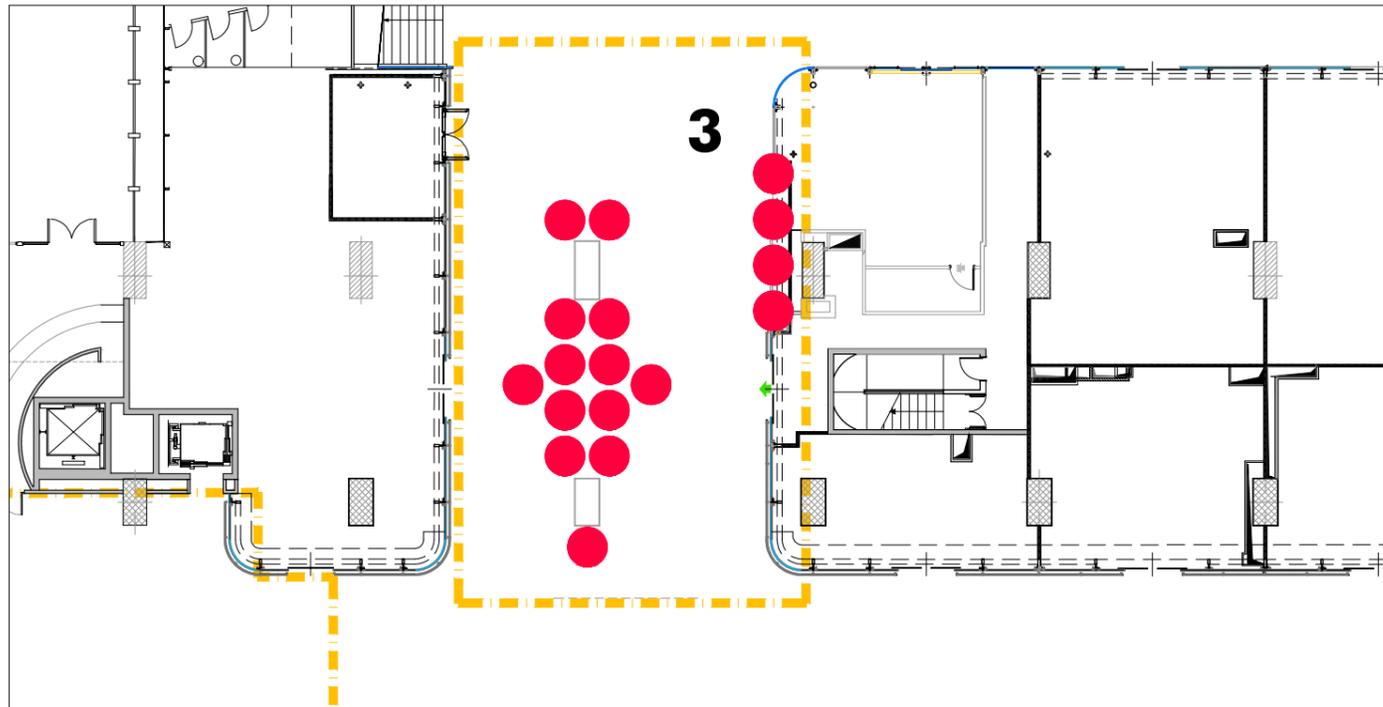


Area 3 - Area Accesso Lato Via Giolitti

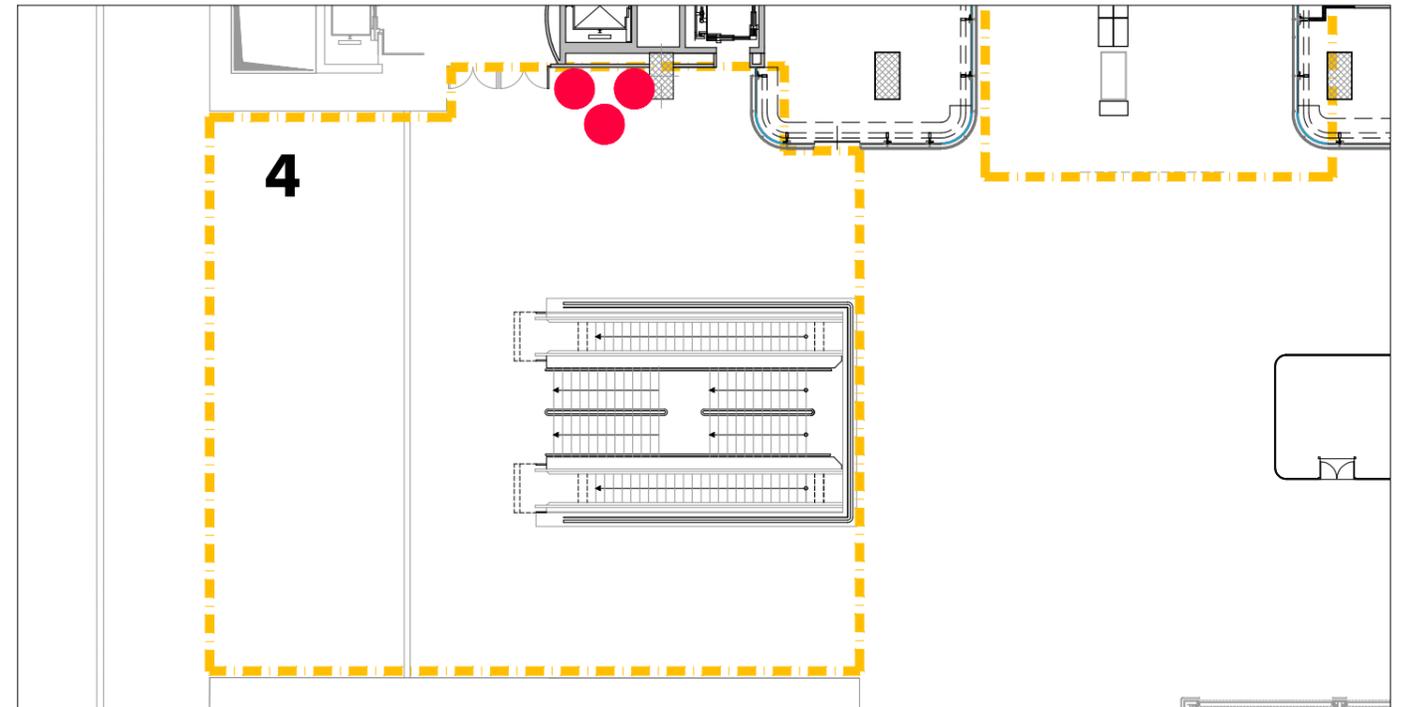

Area 4 - Area Accesso Via Giolitti

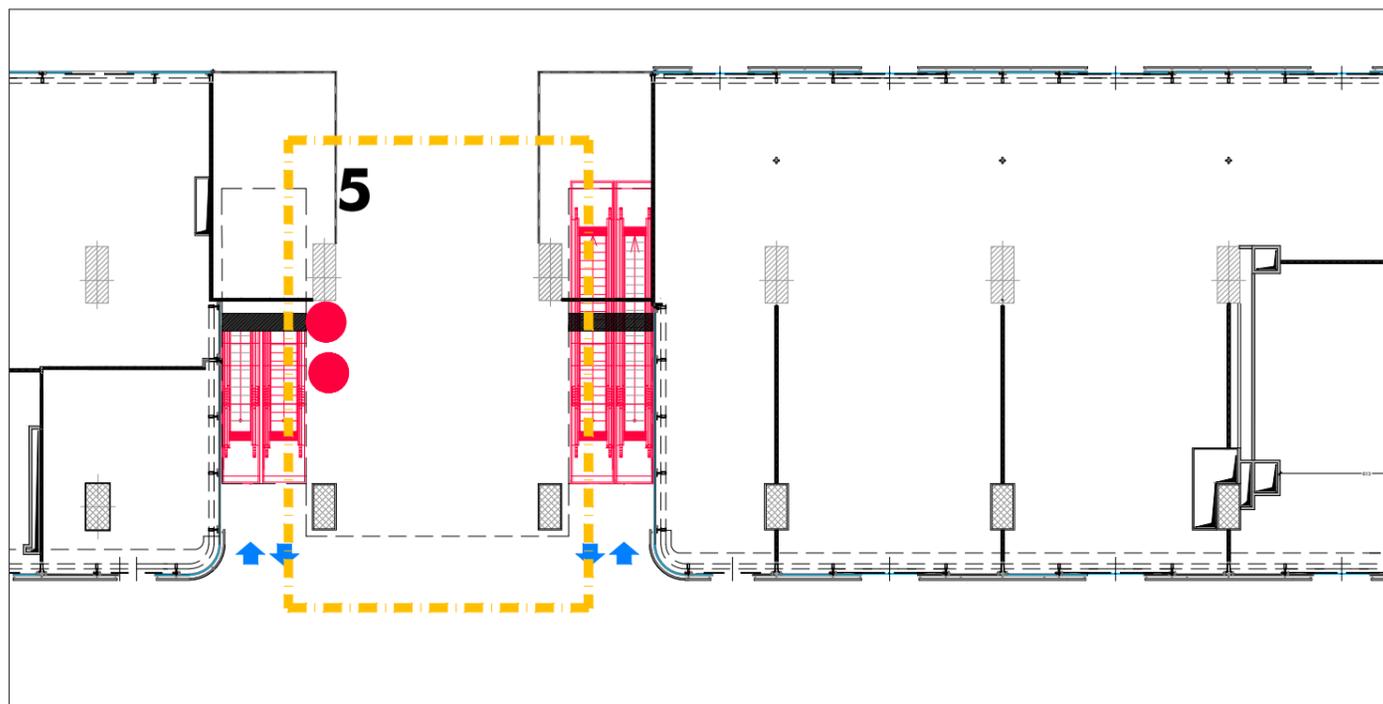

Area 5 - Area Passaggio Centrale

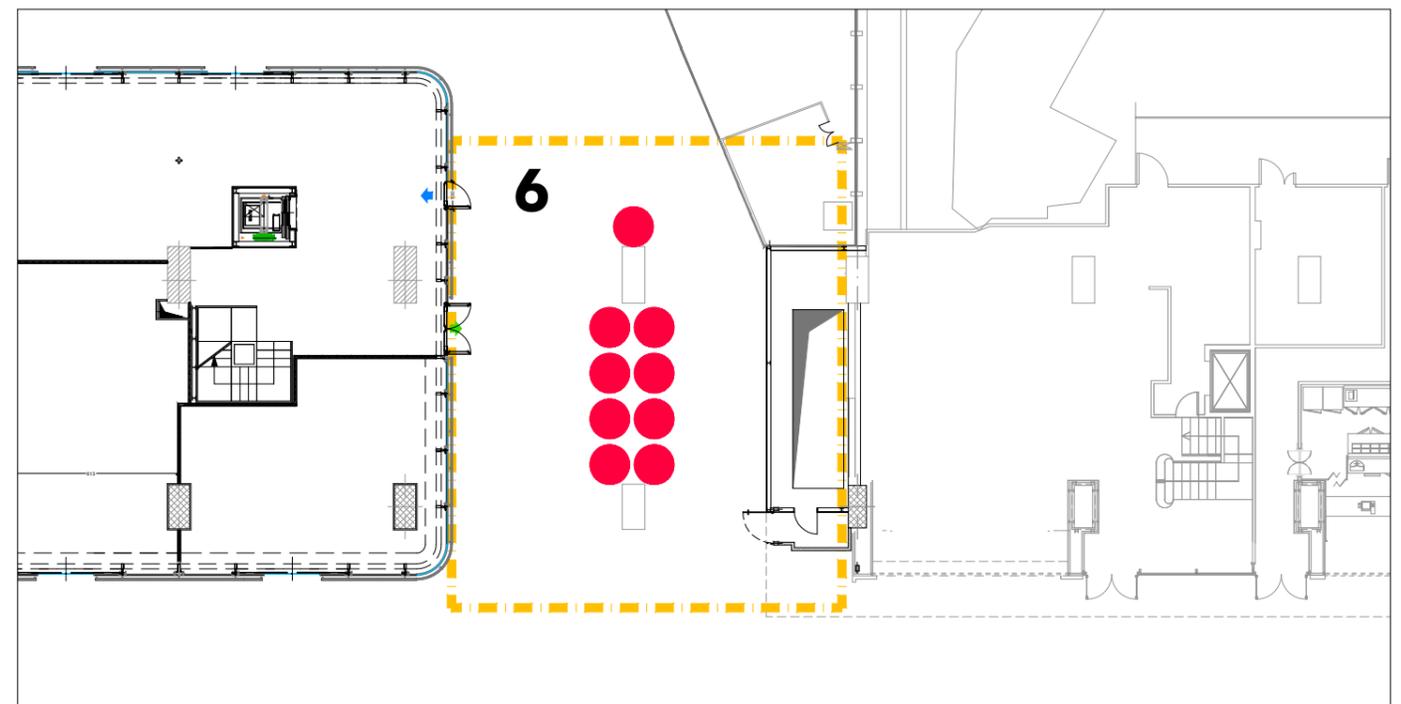


Area 6 - Area Passaggio Mura Serviane

Legenda:


X
Individuazione Aree

Legenda:


	Occupati	Liberi	Totale
Biglietterie Self Service	● N° 31	● N° ...	N° 34
Desk mobili	■ N° ...	■ N° ...	N° 0

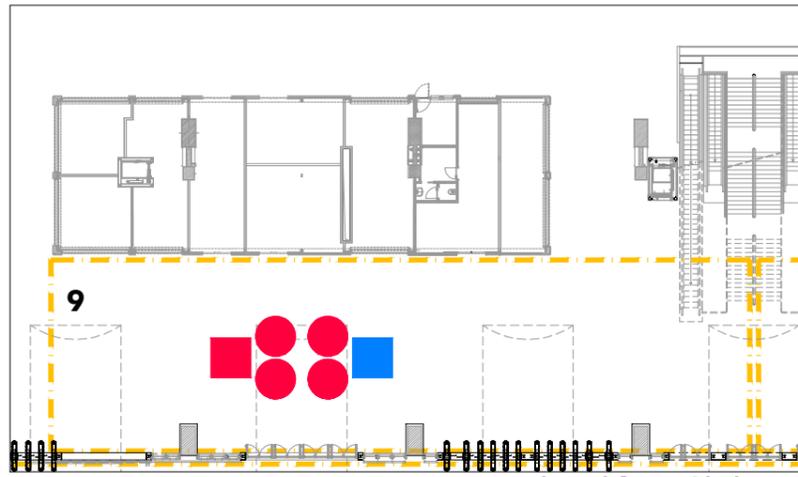


Area 9 - Area Fronte Binari lato Sinistro

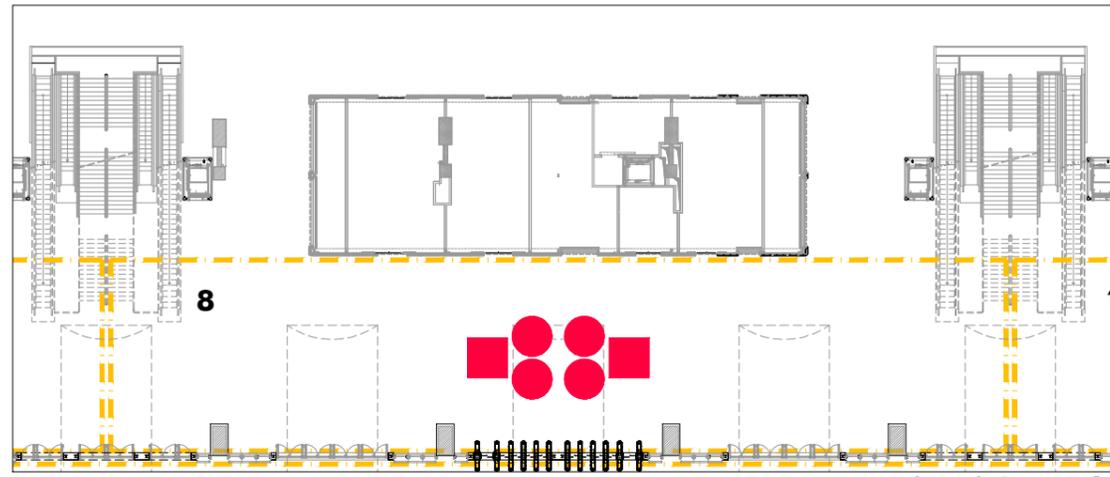

Area 8 - Area Fronte Binari Centrale

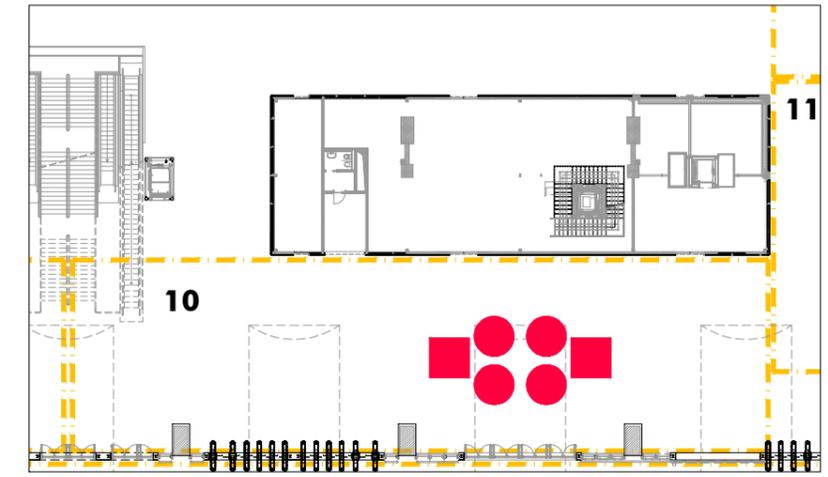

Area 10 - Area fronte Binari Lato Destro

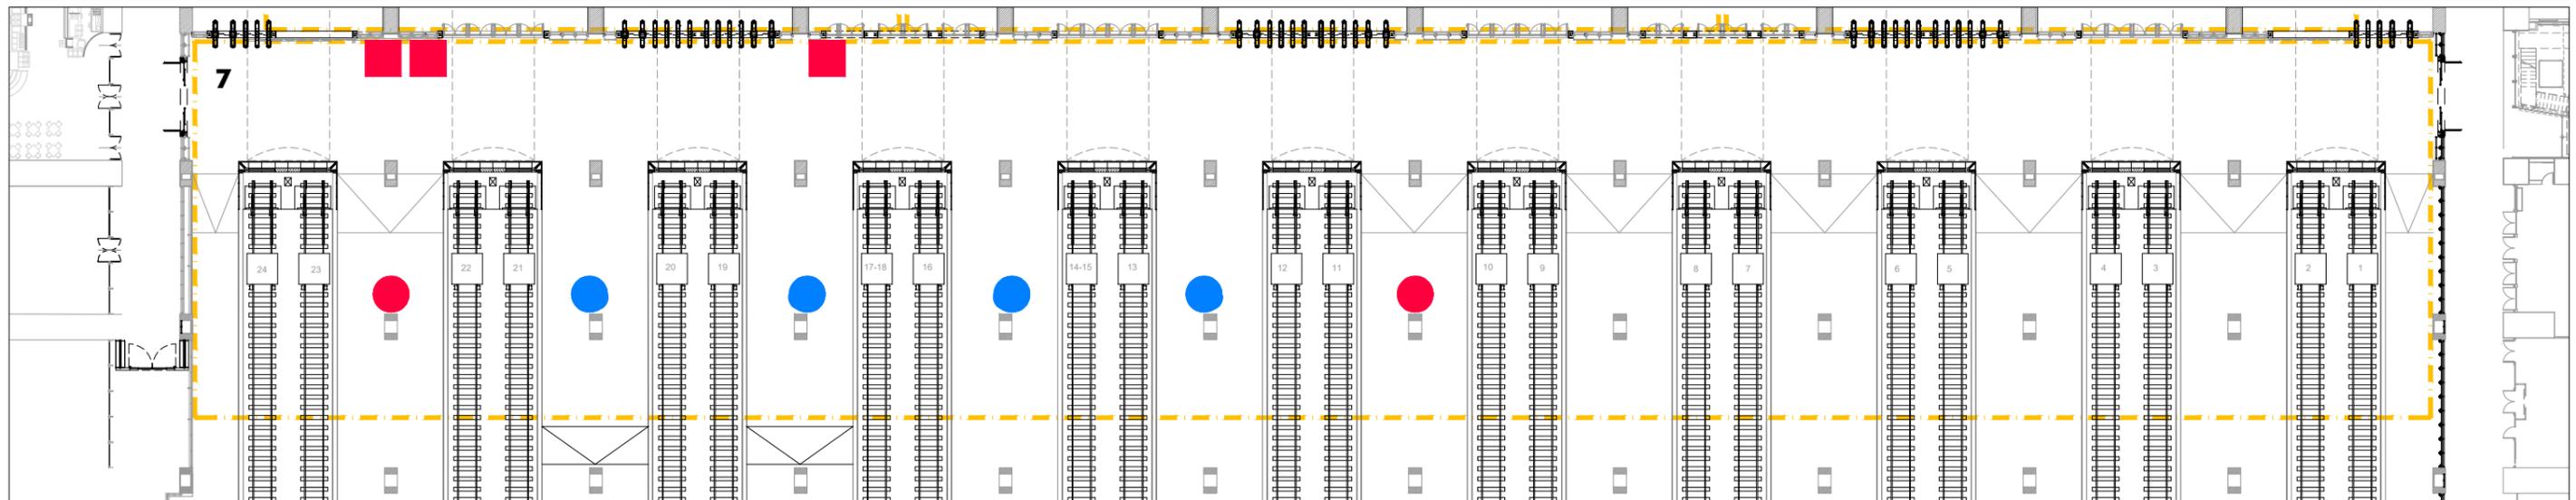

AREA7 - Area Marciapiedi Binari

Legenda:

Individuazione Aree

Legenda:

Biglietterie Self Service

Desk mobili

Occupati

N° 14

N° 8

Liberi


N° 4

N° 1

Totale

N° 18

N° 9

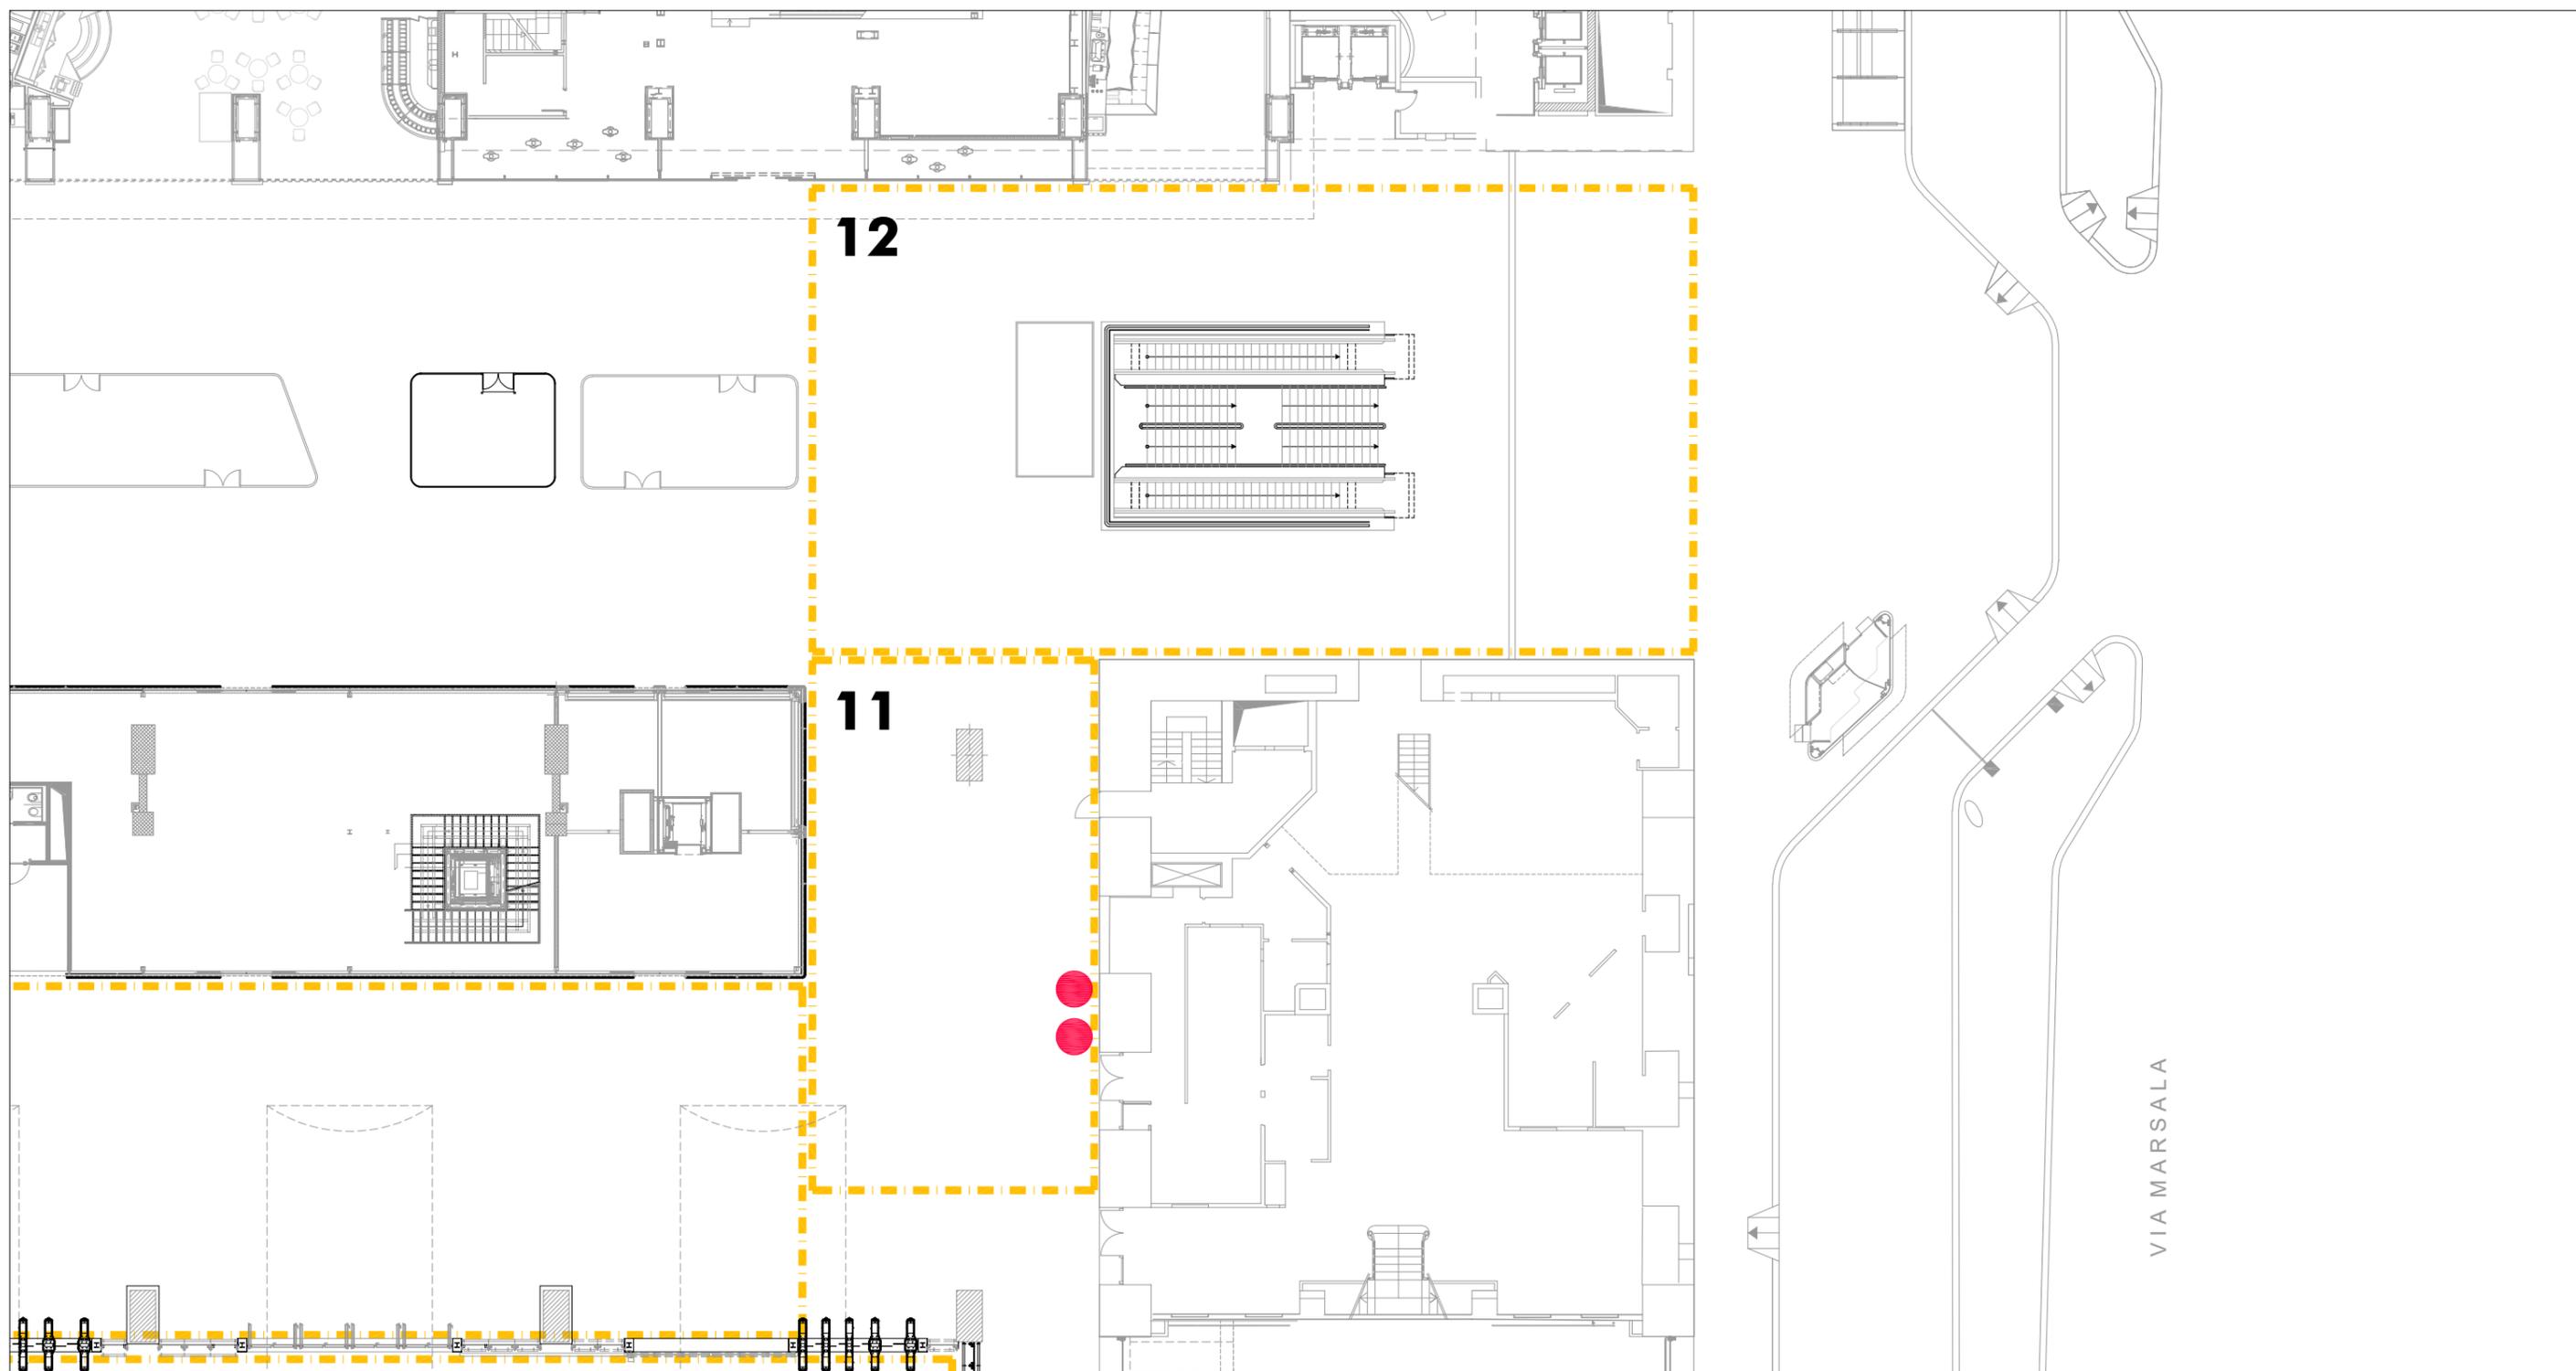

Area 11 e 12 - Aree Accesso via Marsala

Legenda:

X
Individuazione Aree

Legenda:

Biglietterie Self Service

Desk mobili

Occupati

● N° 2

■ N° ...

Liberi


● N° ...

■ N° ...

Totale

N° 2

N° 0

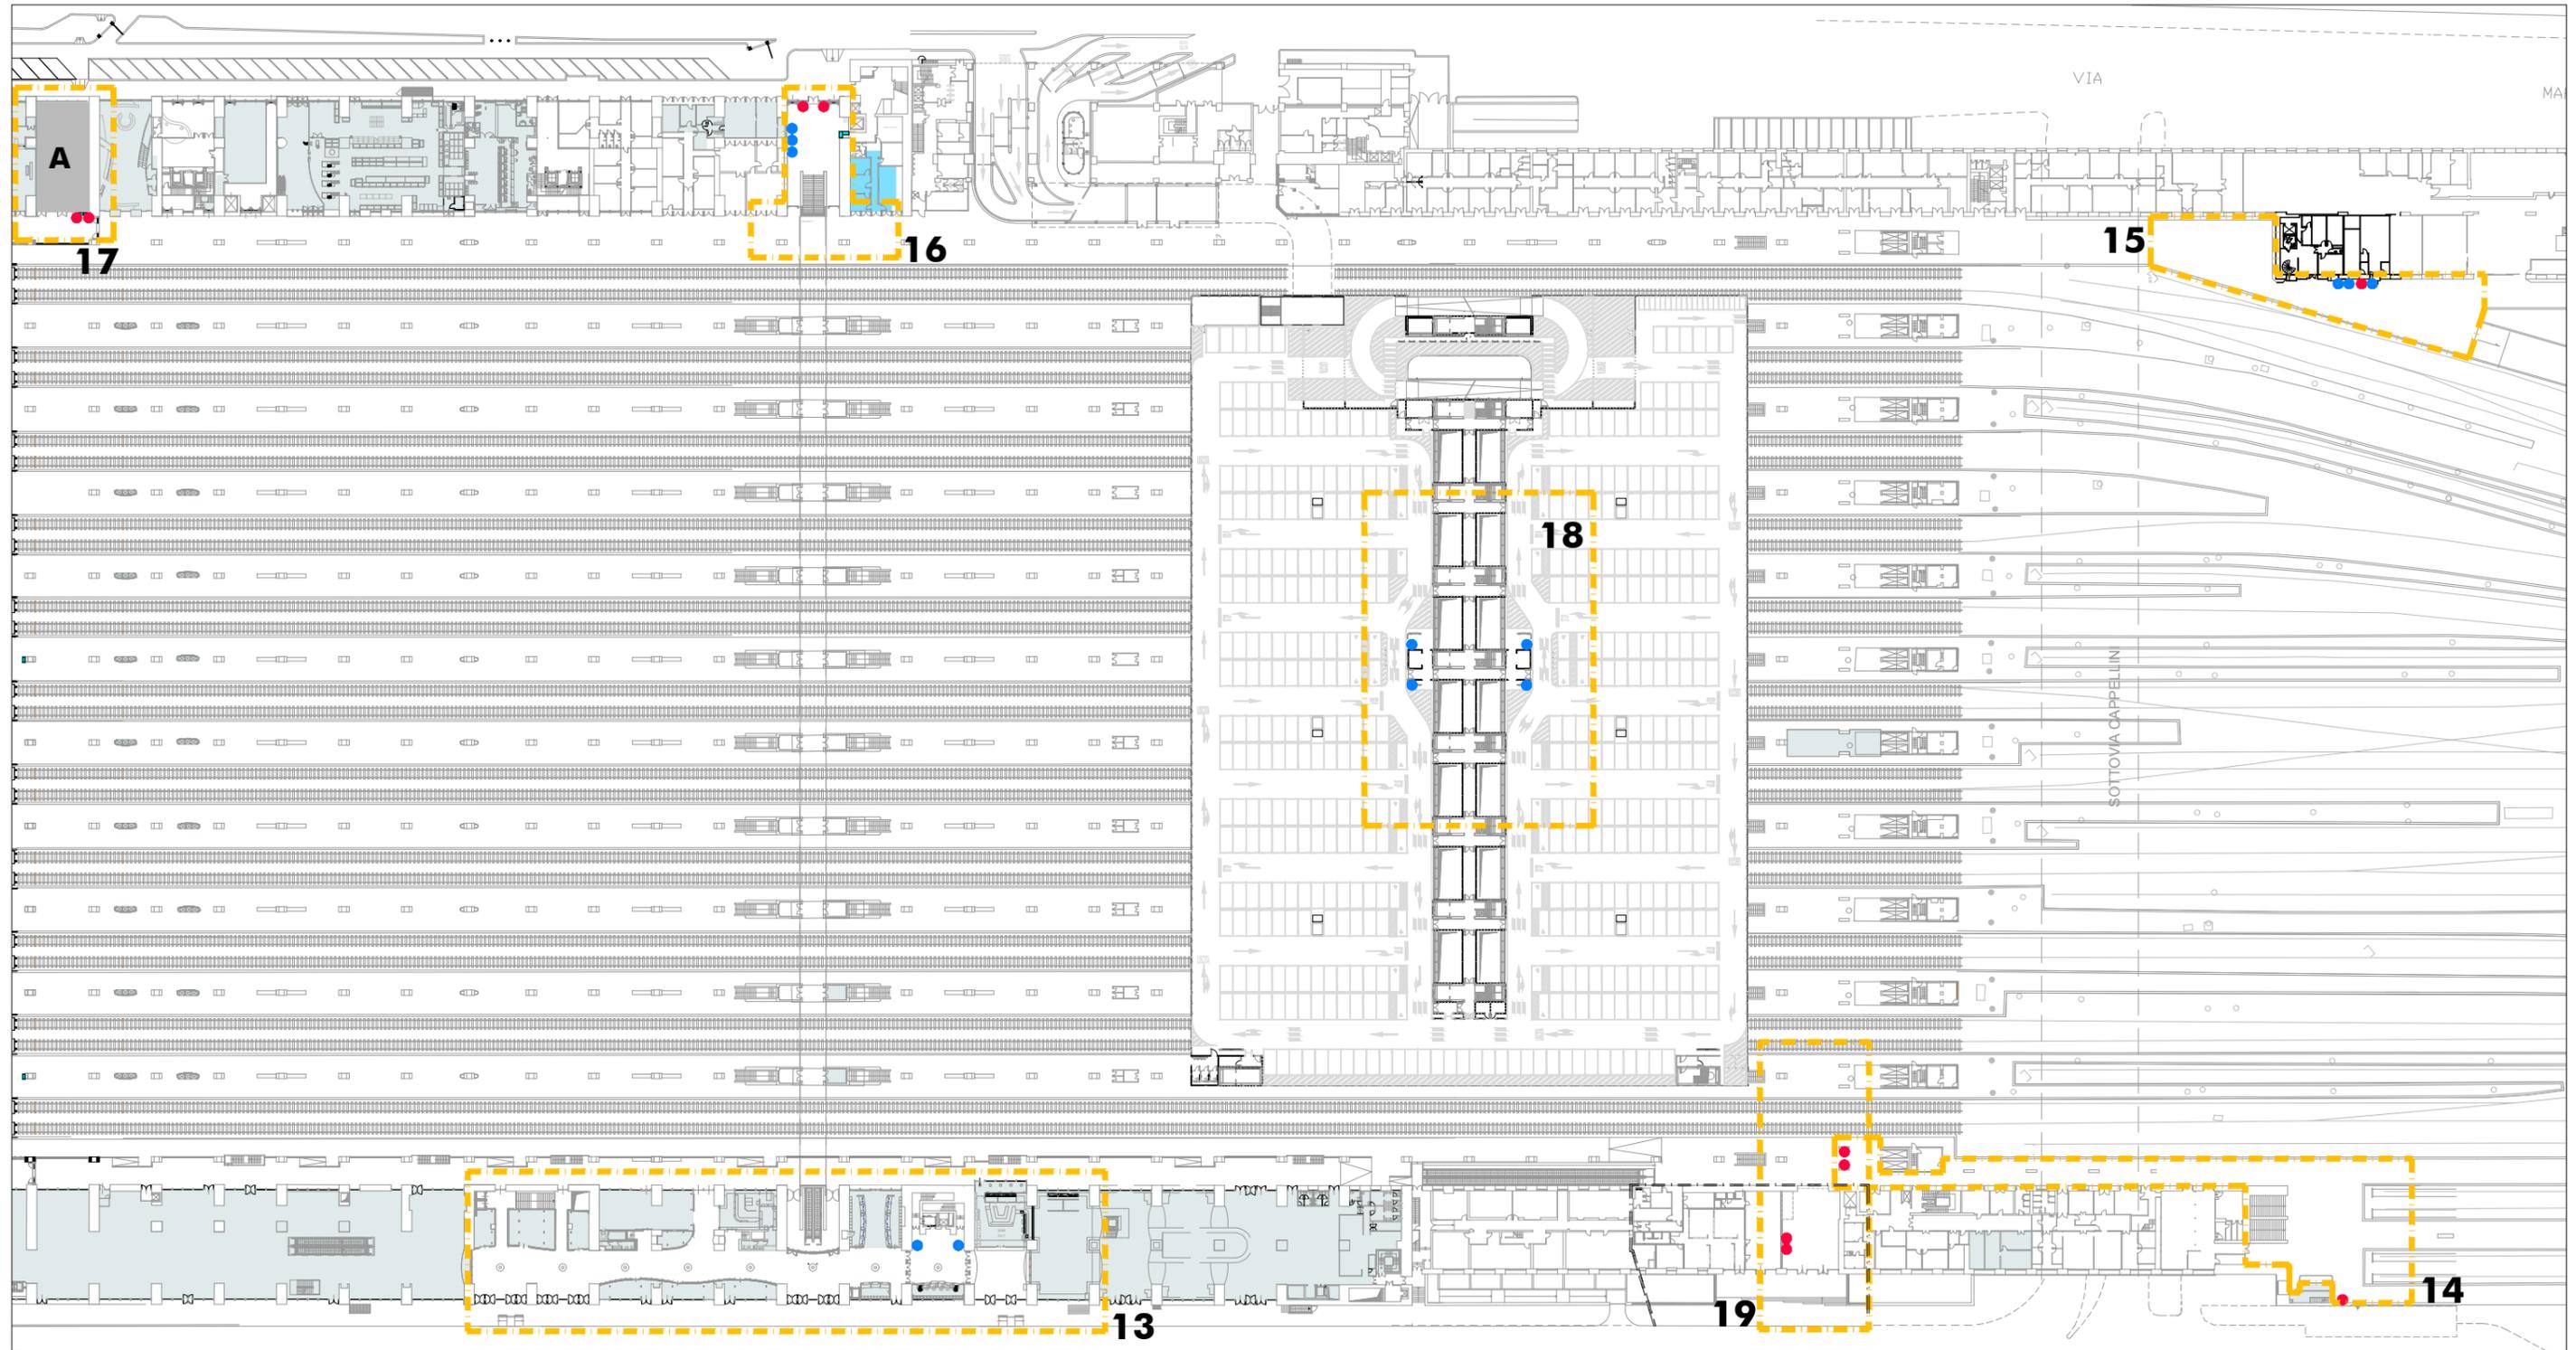


Are: 13-14-15-16-17-18-19

■ ■ ■ ■ Individuazione Aree

Legenda:	Occupati	Liberi	Totale
Biglietterie Self Service	● N° 10	● N° 12	N° 22
Desk mobili	■ N° ..	■ N° ...	N° ...

Legenda:	Totale	Occupati	Liberi
Locali Biglietteria	Superficie Totale	■ B Mq ...	■ Mq ...
Altri Locali	Superficie Totale	■ Mq ...	

Legenda:	
■ A	Locali Accoglienza/Assistenza GS Retail Grandi Stazioni Retail S.p.A. - www.gsretail.it
■	Altri Locali Grandi Stazioni Retail S.p.A. - www.gsretail.it

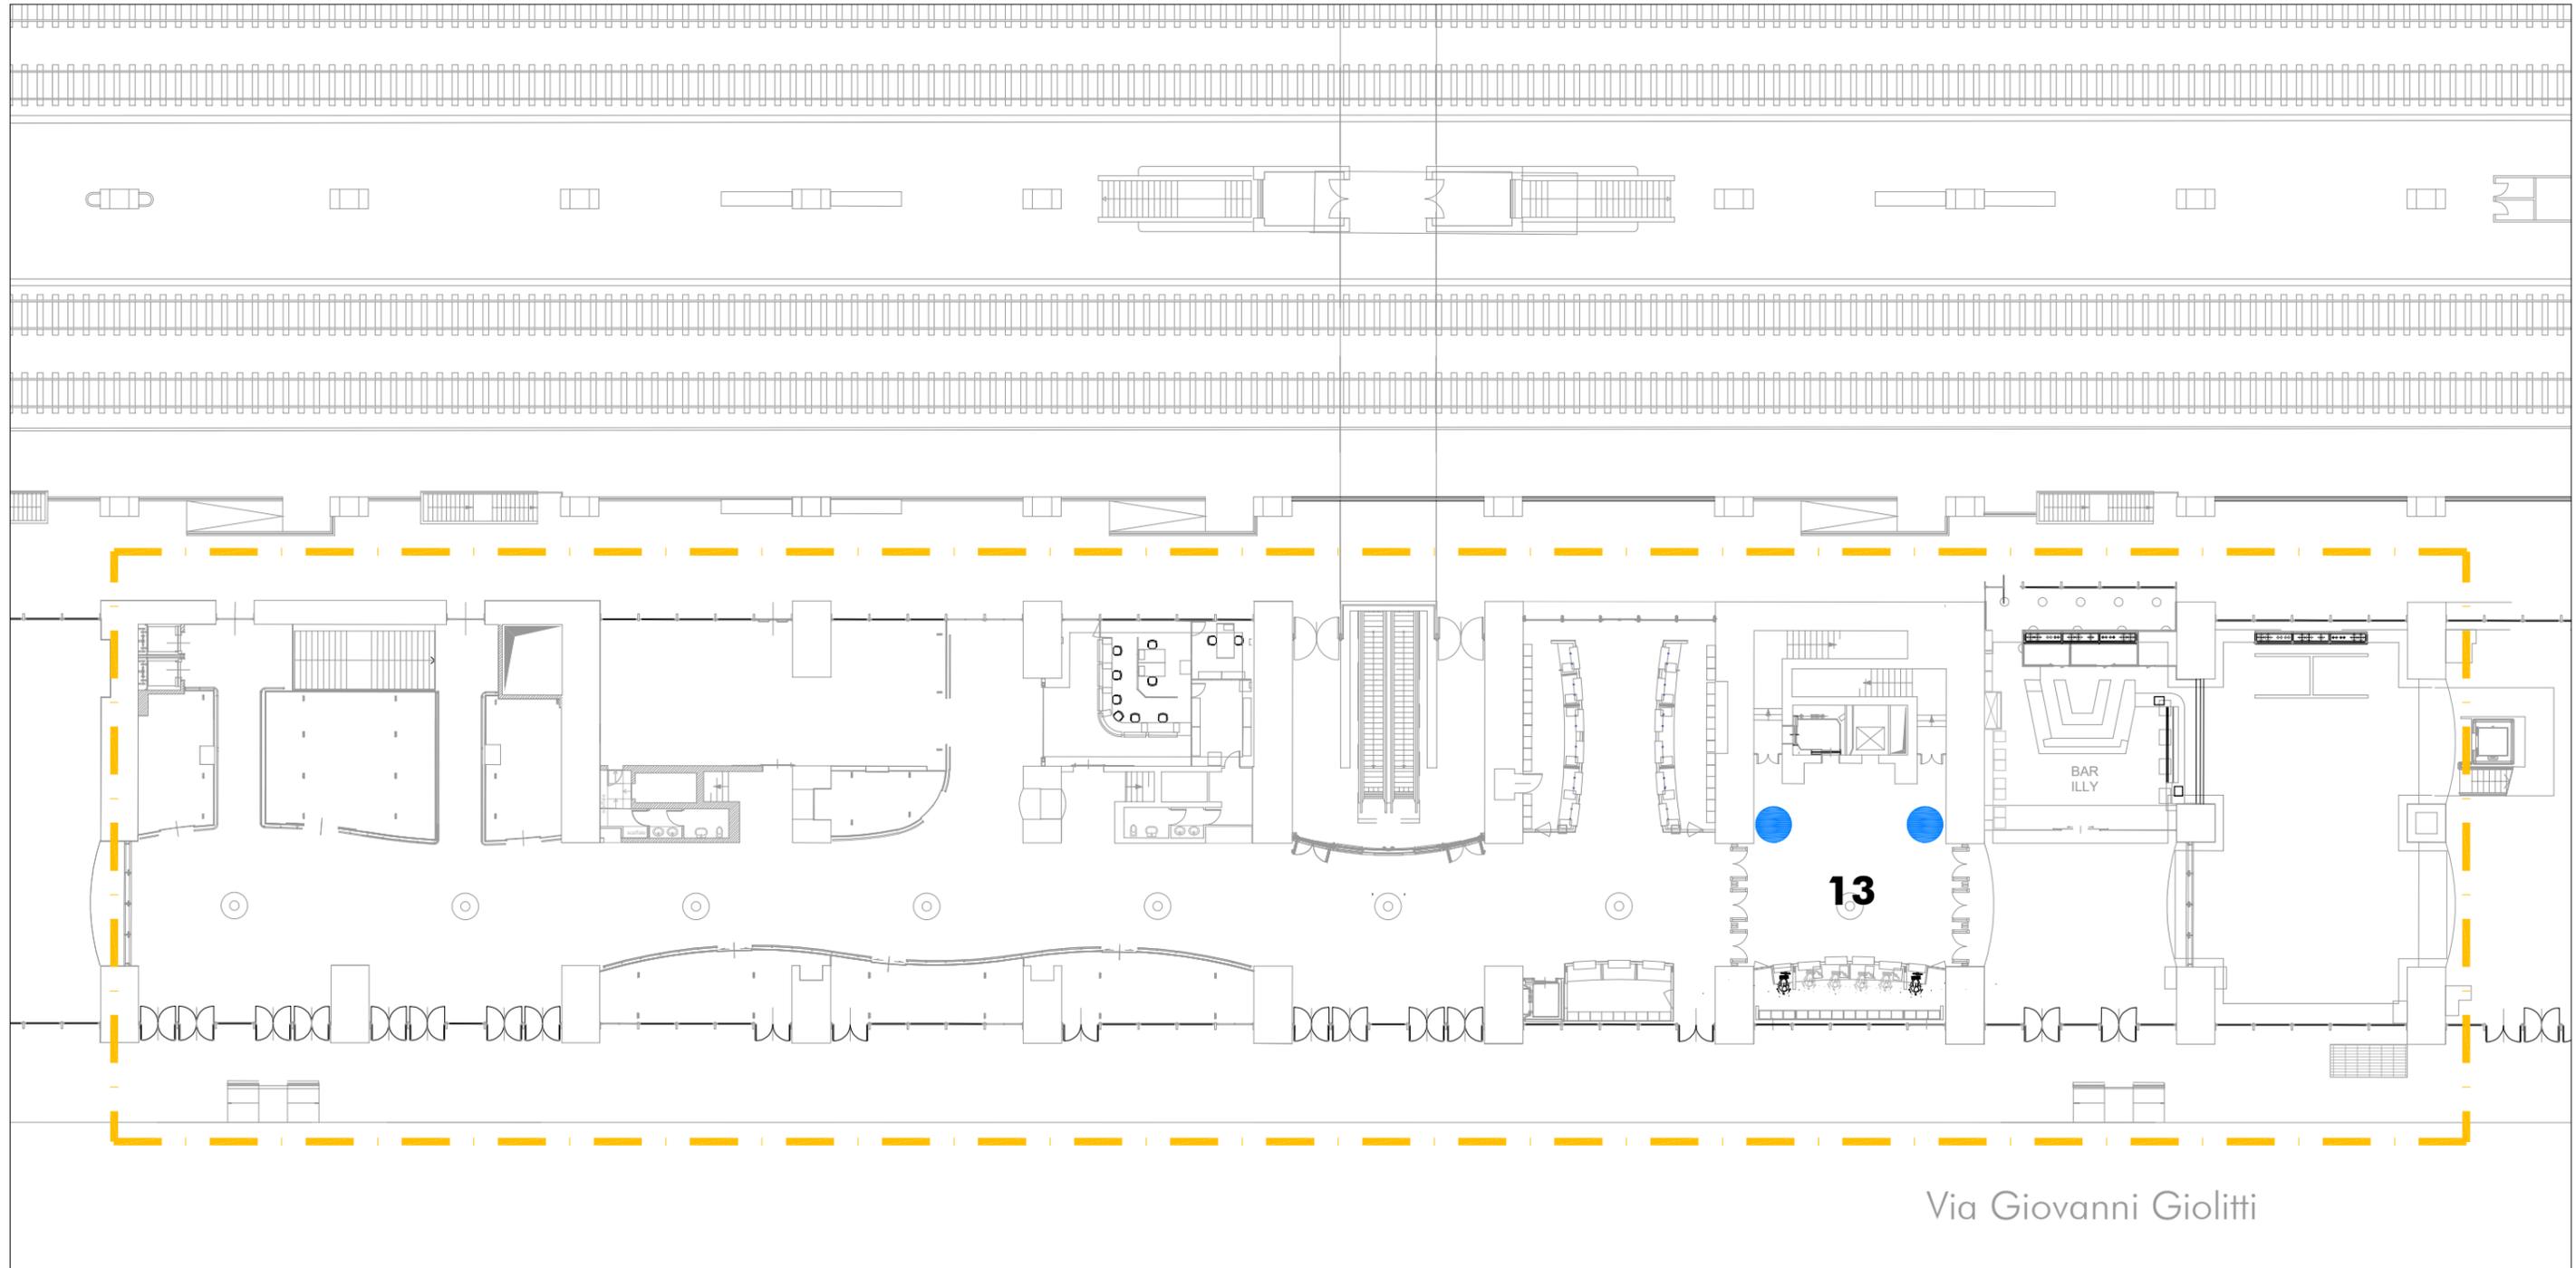


Area 13: Area Ovest

Legenda:

X
Individuazione Area

Legenda:

	Occupati	Liberi	Totale
Biglietterie Self Service	● N° ...	● N° 2	N° 2
Desk mobili	■ N° ...	■ N° ...	N° 0

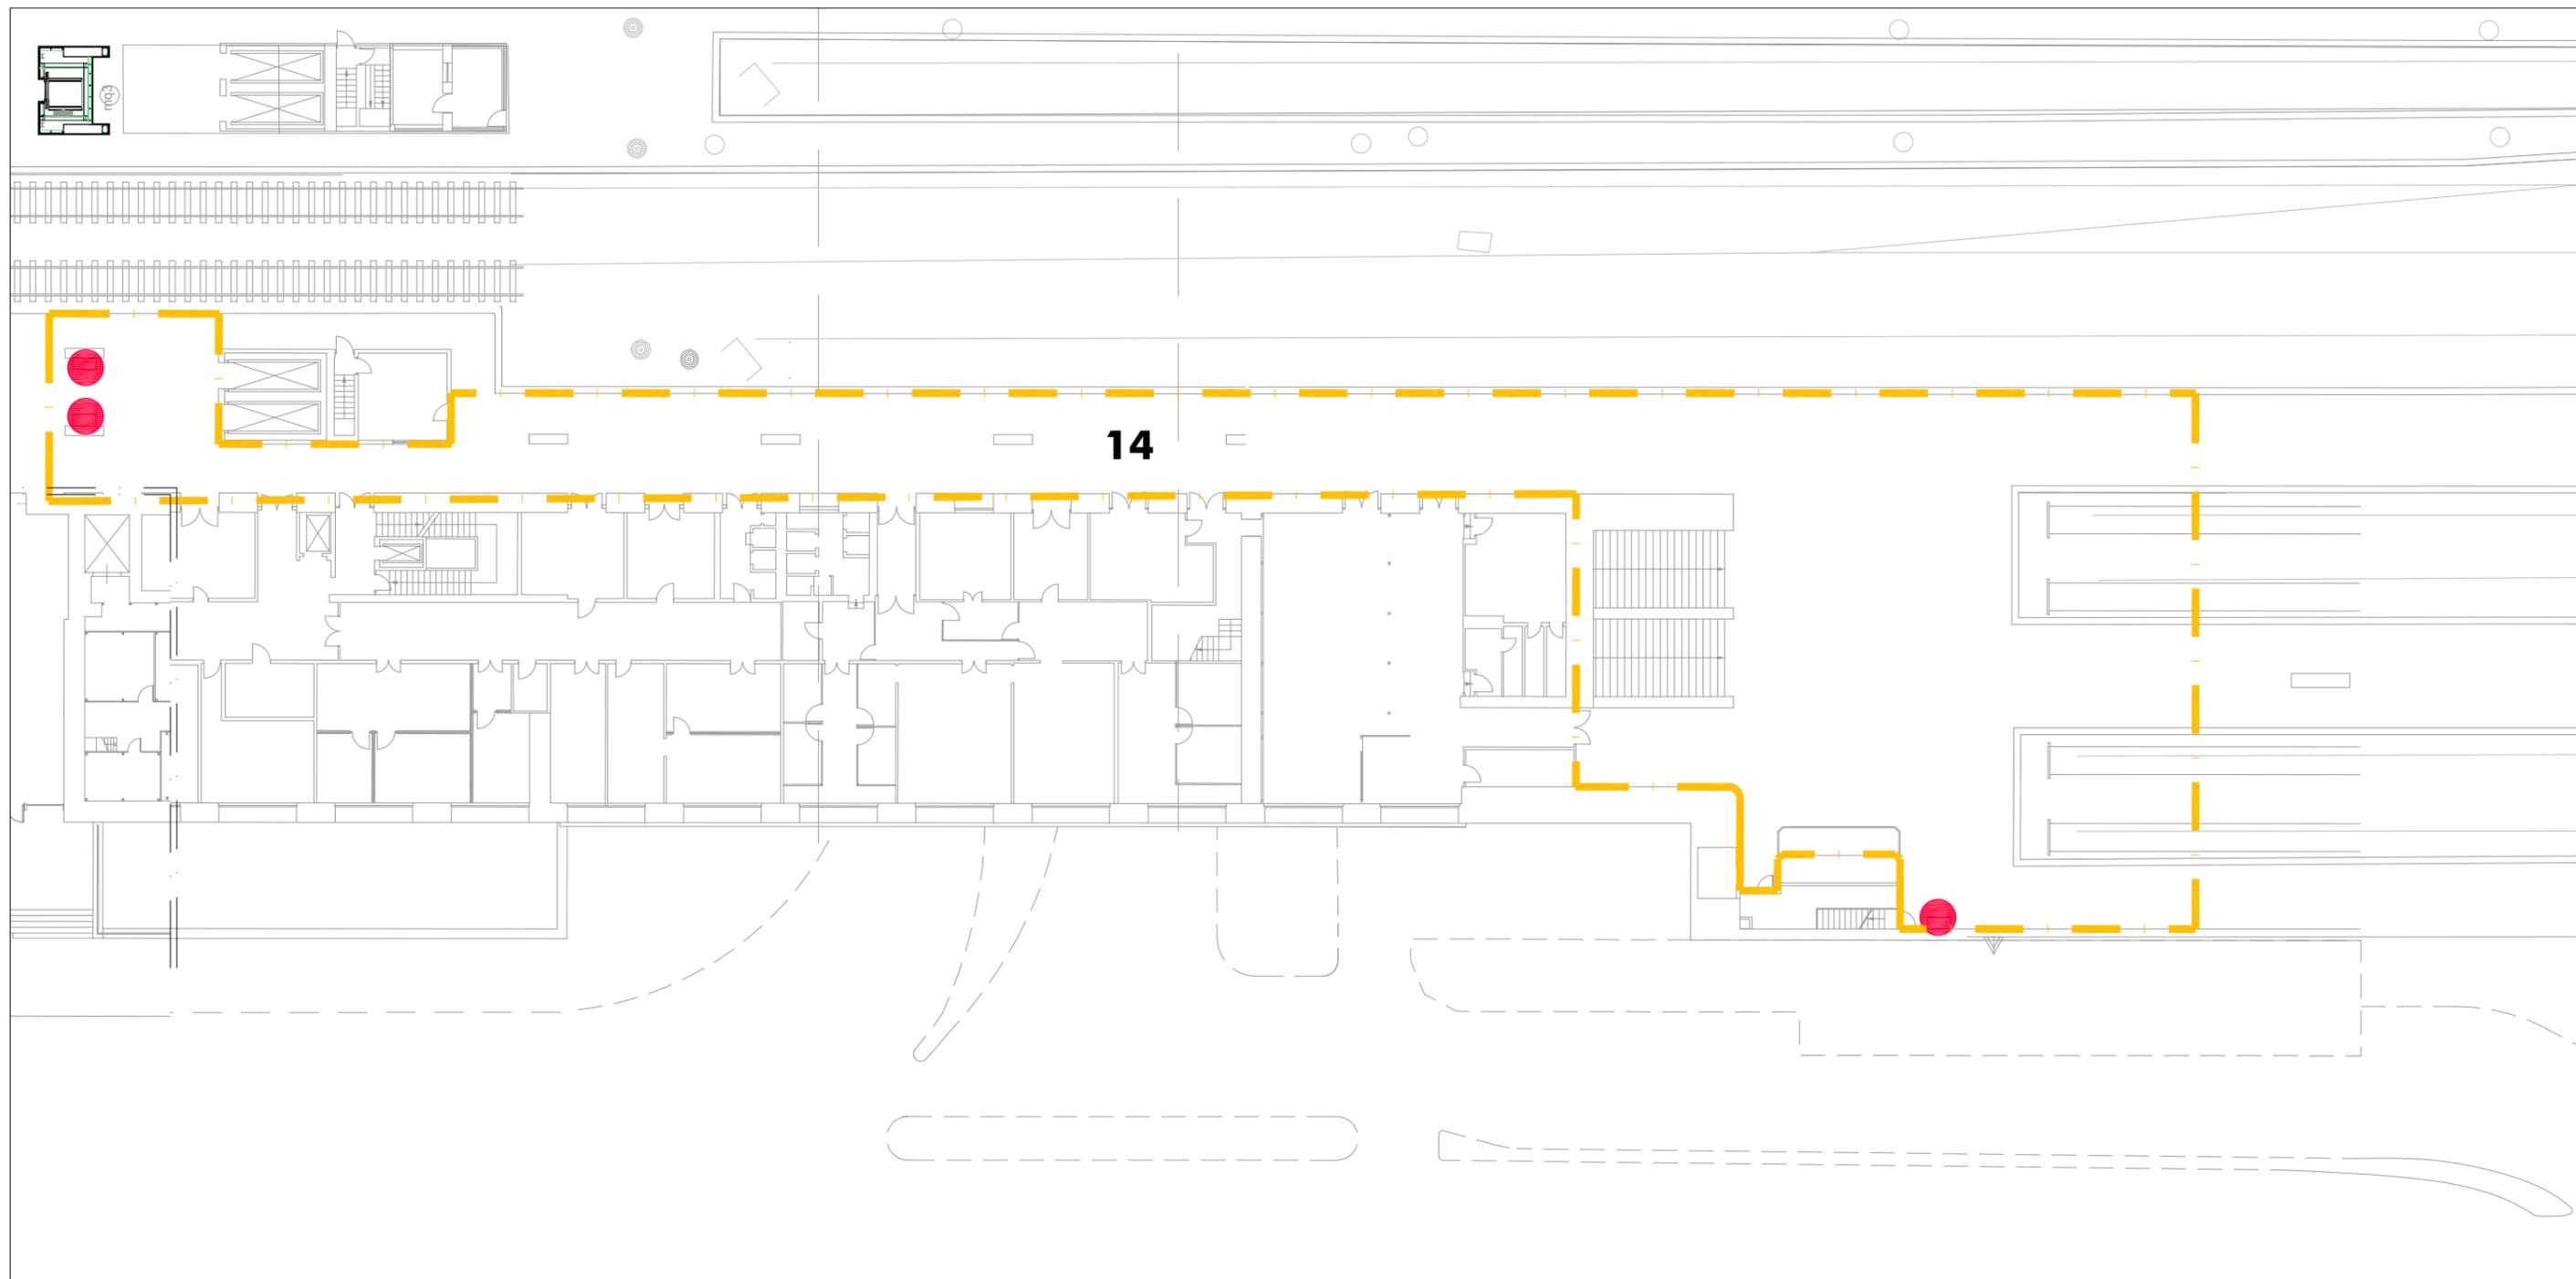

Area 14: Area Viaggiatori

Legenda:

X
Individuazione Area

Legenda:

Biglietterie Self Service

Desk mobili

Occupati

● N° 3

■ N° ...

Liberi


● N° ...

■ N° ...

Totale

N° 3

N° 0

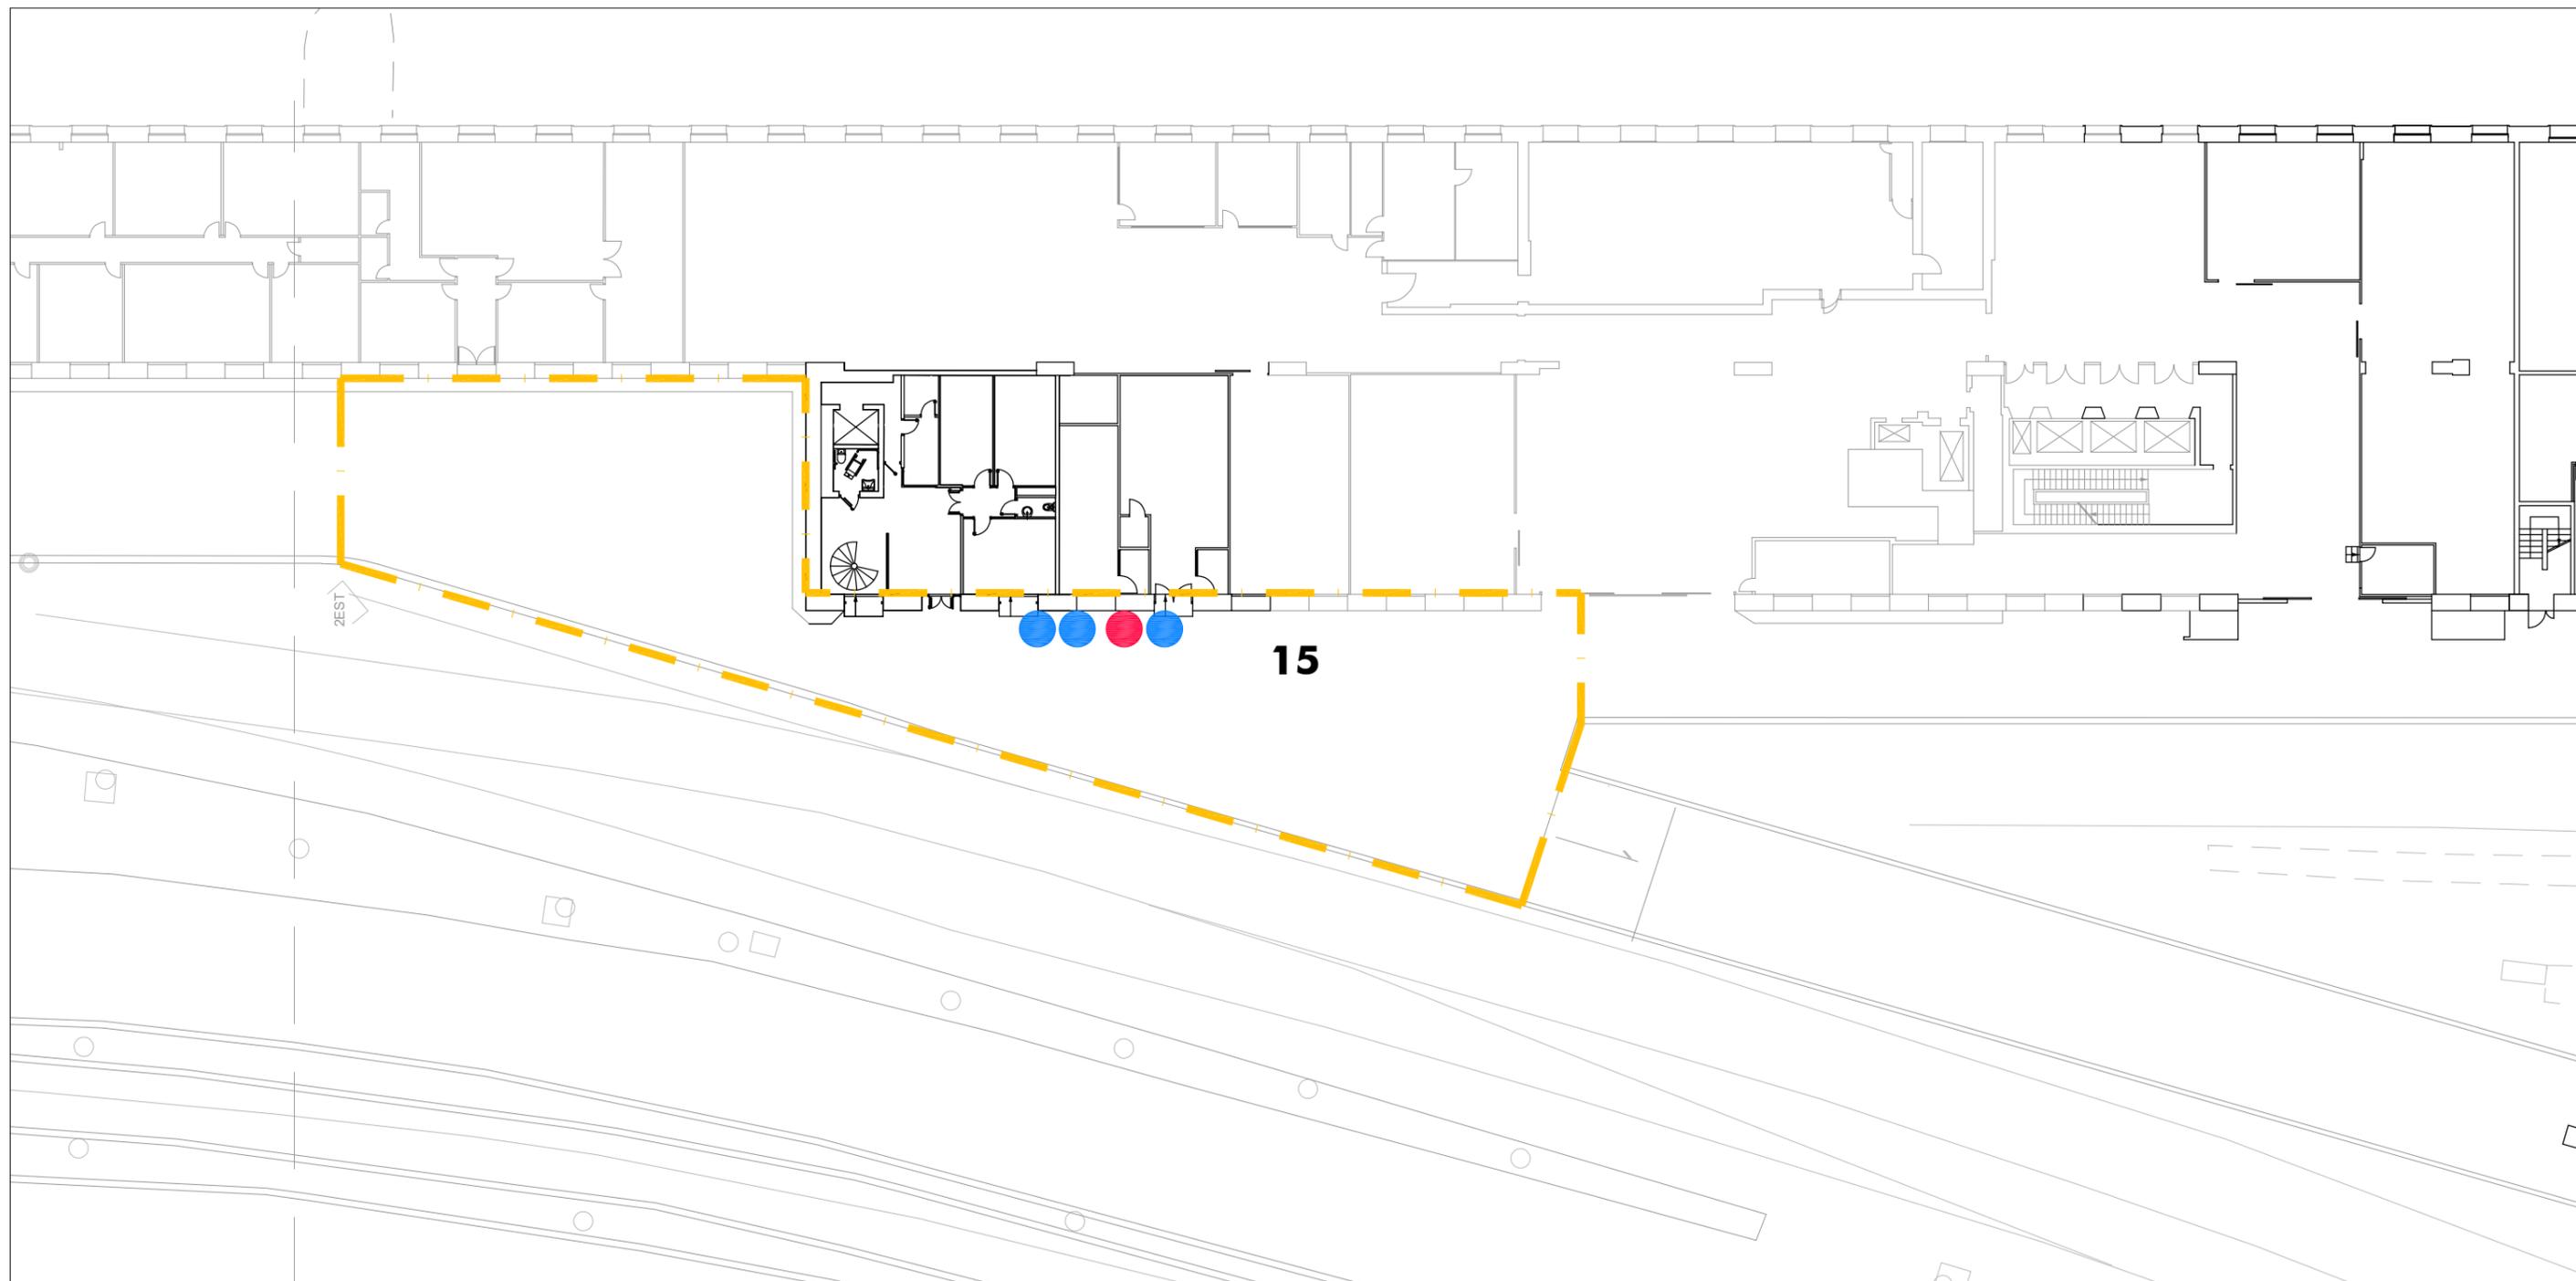

Area 15 piazzale Est

Legenda:

X
Individuazione Area

Legenda:

Biglietterie Self Service

Desk mobili

Occupati

● N° 1

■ N° ...

Liberi


● N° 3

■ N° ...

Totale

N° 4

N° 0

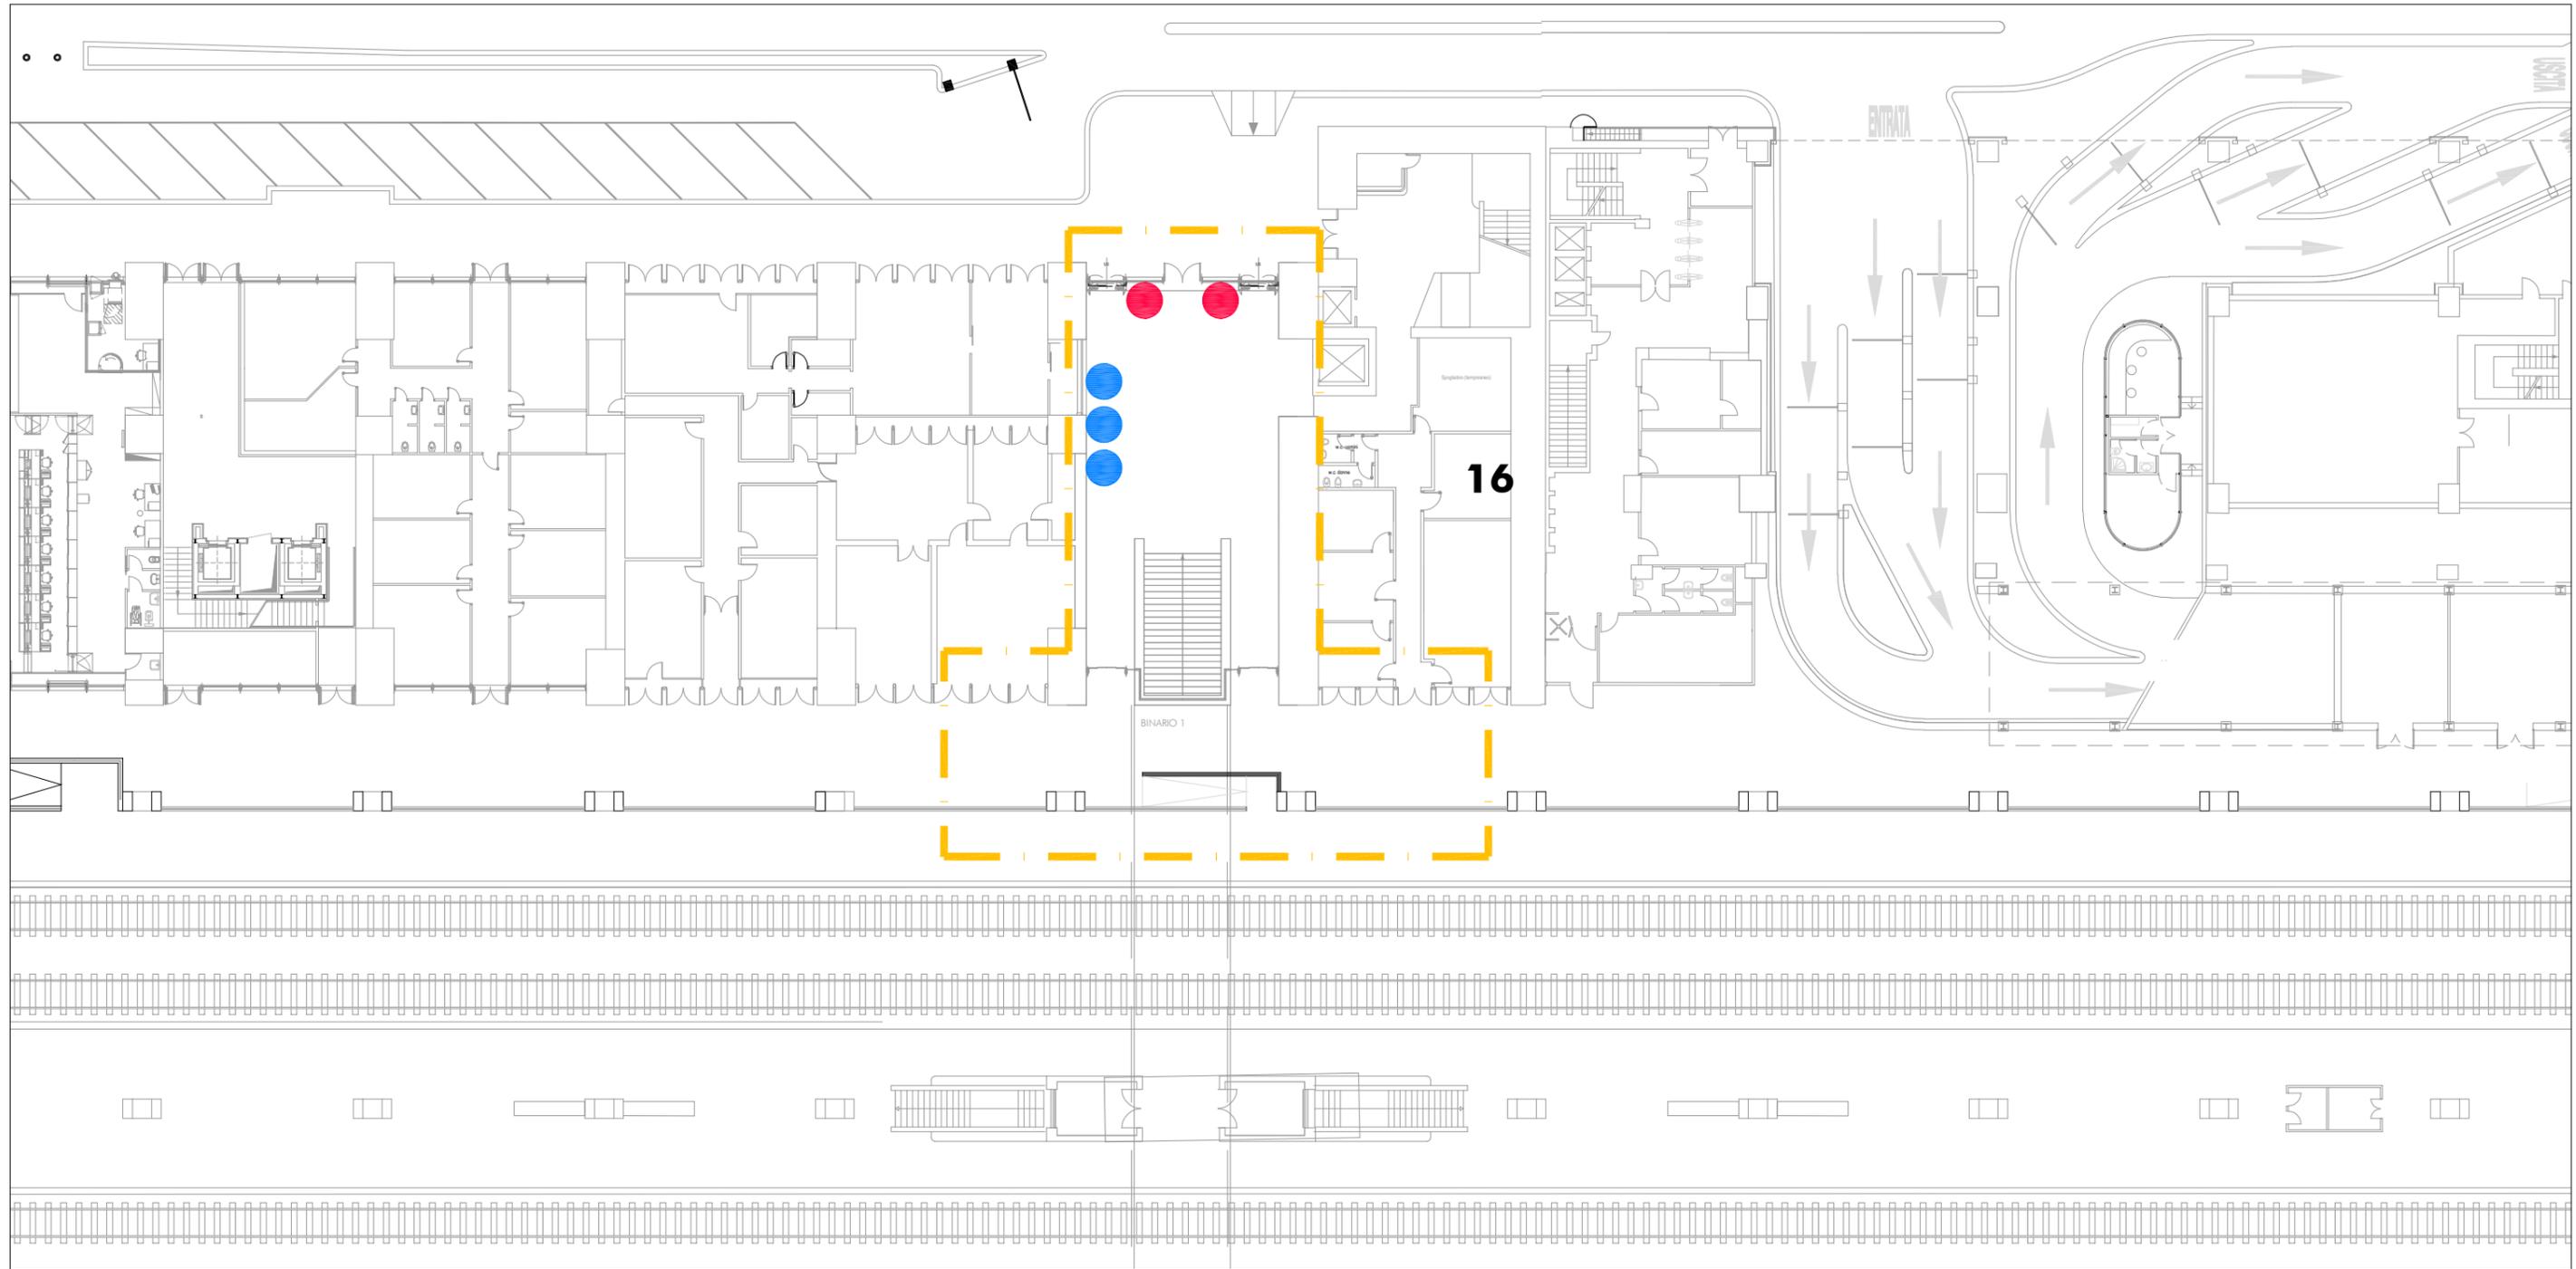

Area 16 binario 1

Legenda:

X
Individuazione Area

Legenda:

Biglietterie Self Service

Desk mobili

Occupati

● N° 2

■ N° ...

Liberi


● N° 3

■ N° ...

Totale

N° 5

N° 0

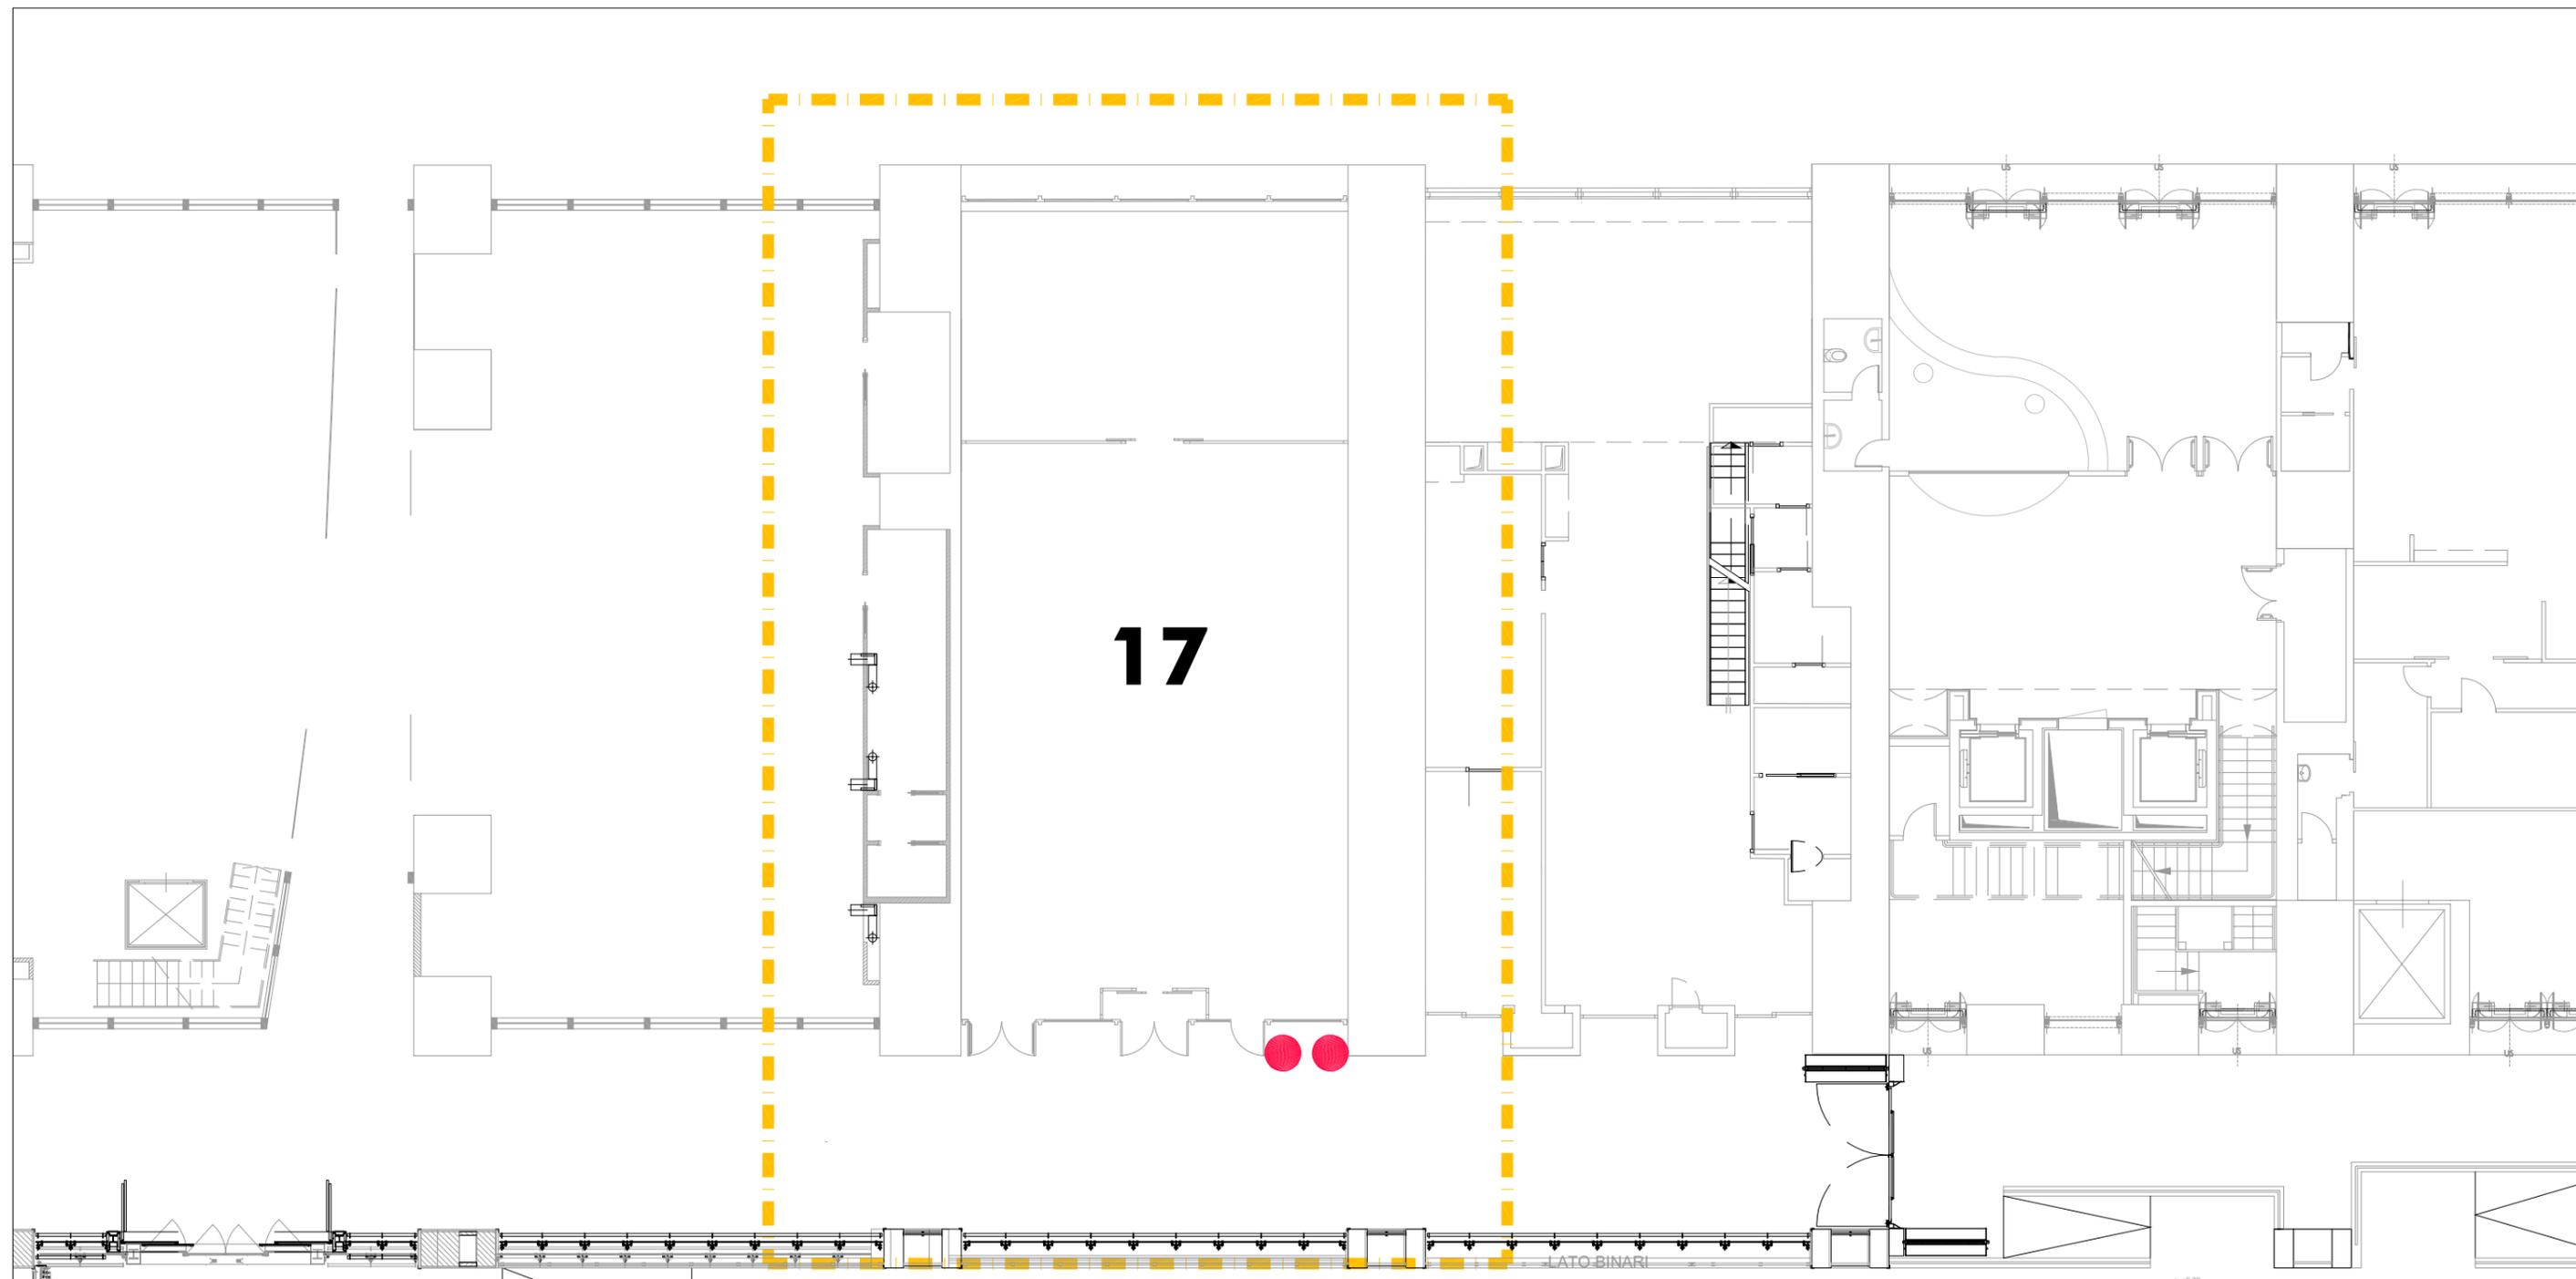

Area 17: Binario testata Binario 1

Legenda:

X
Individuazione Area

Legenda:

Biglietterie Self Service

Occupati

● N° 2

Liberi

● N° ...

Totale


N° 2

Desk mobili

■ N° ...

■ N° ...


N° 0

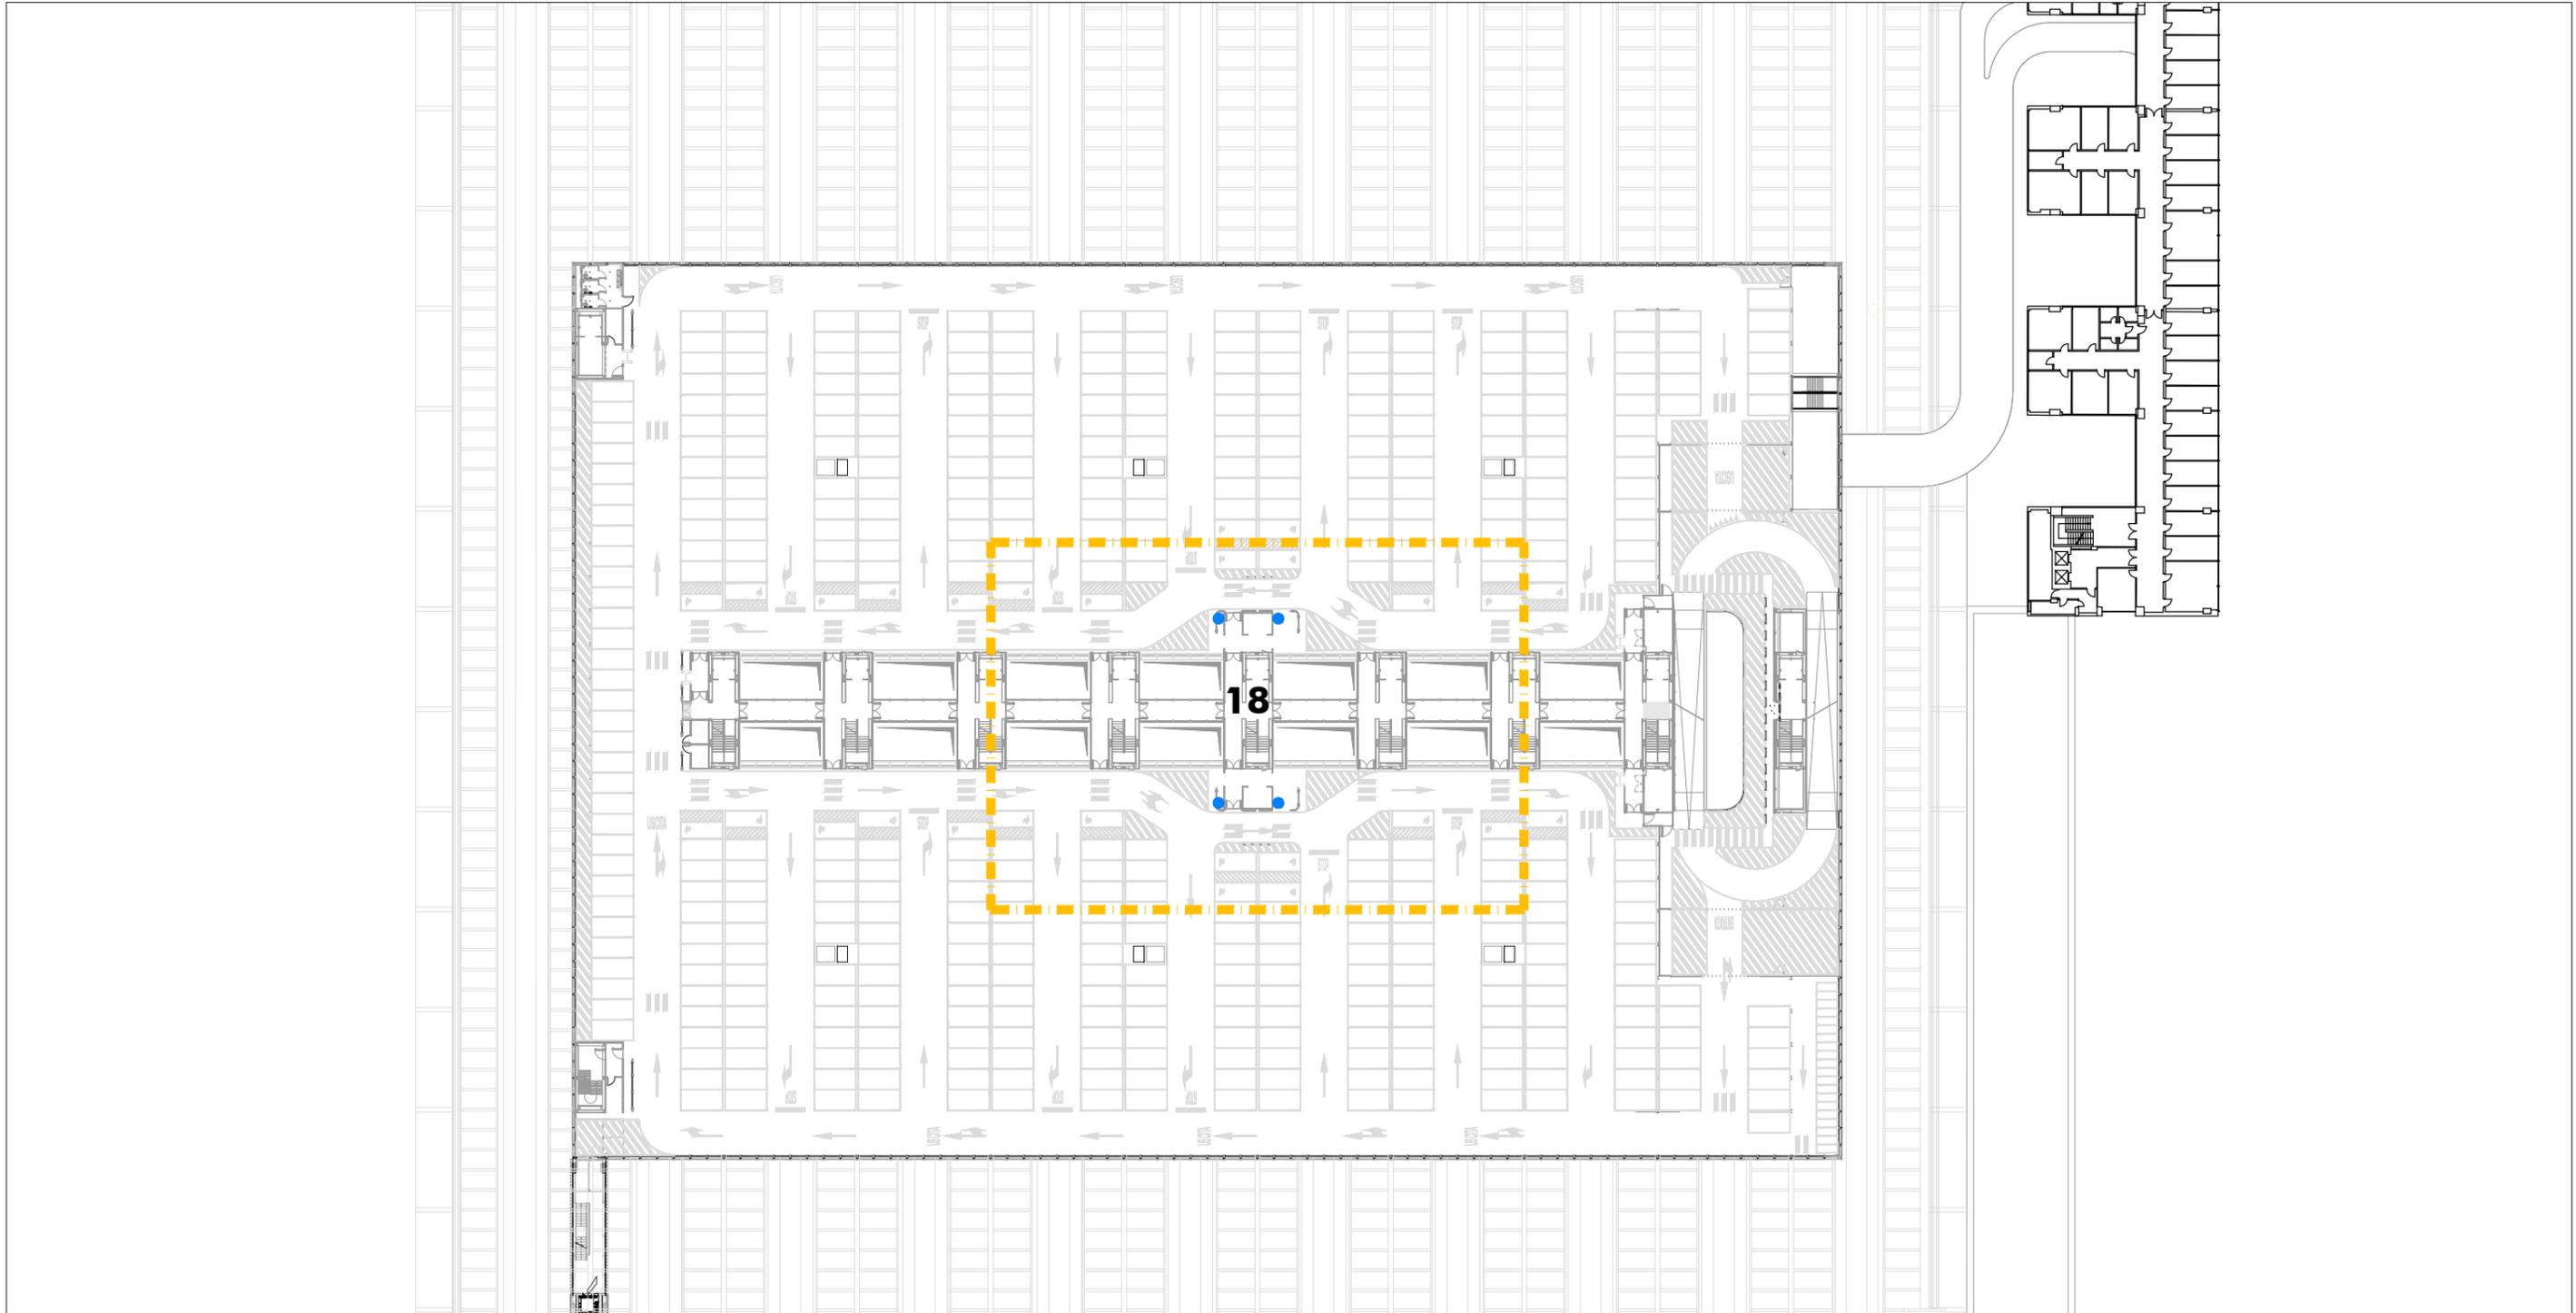

KEYPLAN

■ ■ ■ ■ Individuazione Aree

Legenda:			Legenda:			Legenda:		
Occupati	Liberi	Totale	Totale	Occupati	Liberi	Occupati	Liberi	
Biglietterie Self Service	● N° ...	● N° 4	N° 4	Locali Biglietteria	Superficie Totale	■ B Mq ...	■ Mq ...	■ A Locali Accoglienza/Assistenza GS Retail Grandi Stazioni Retail S.p.A. - www.gsretail.it
Desk mobili	■ N° ...	■ N° ...	N° ...	Altri Locali	Superficie Totale	■ Mq ...	■ Mq ...	■ Altri Locali Grandi Stazioni Retail S.p.A. - www.gsretail.it

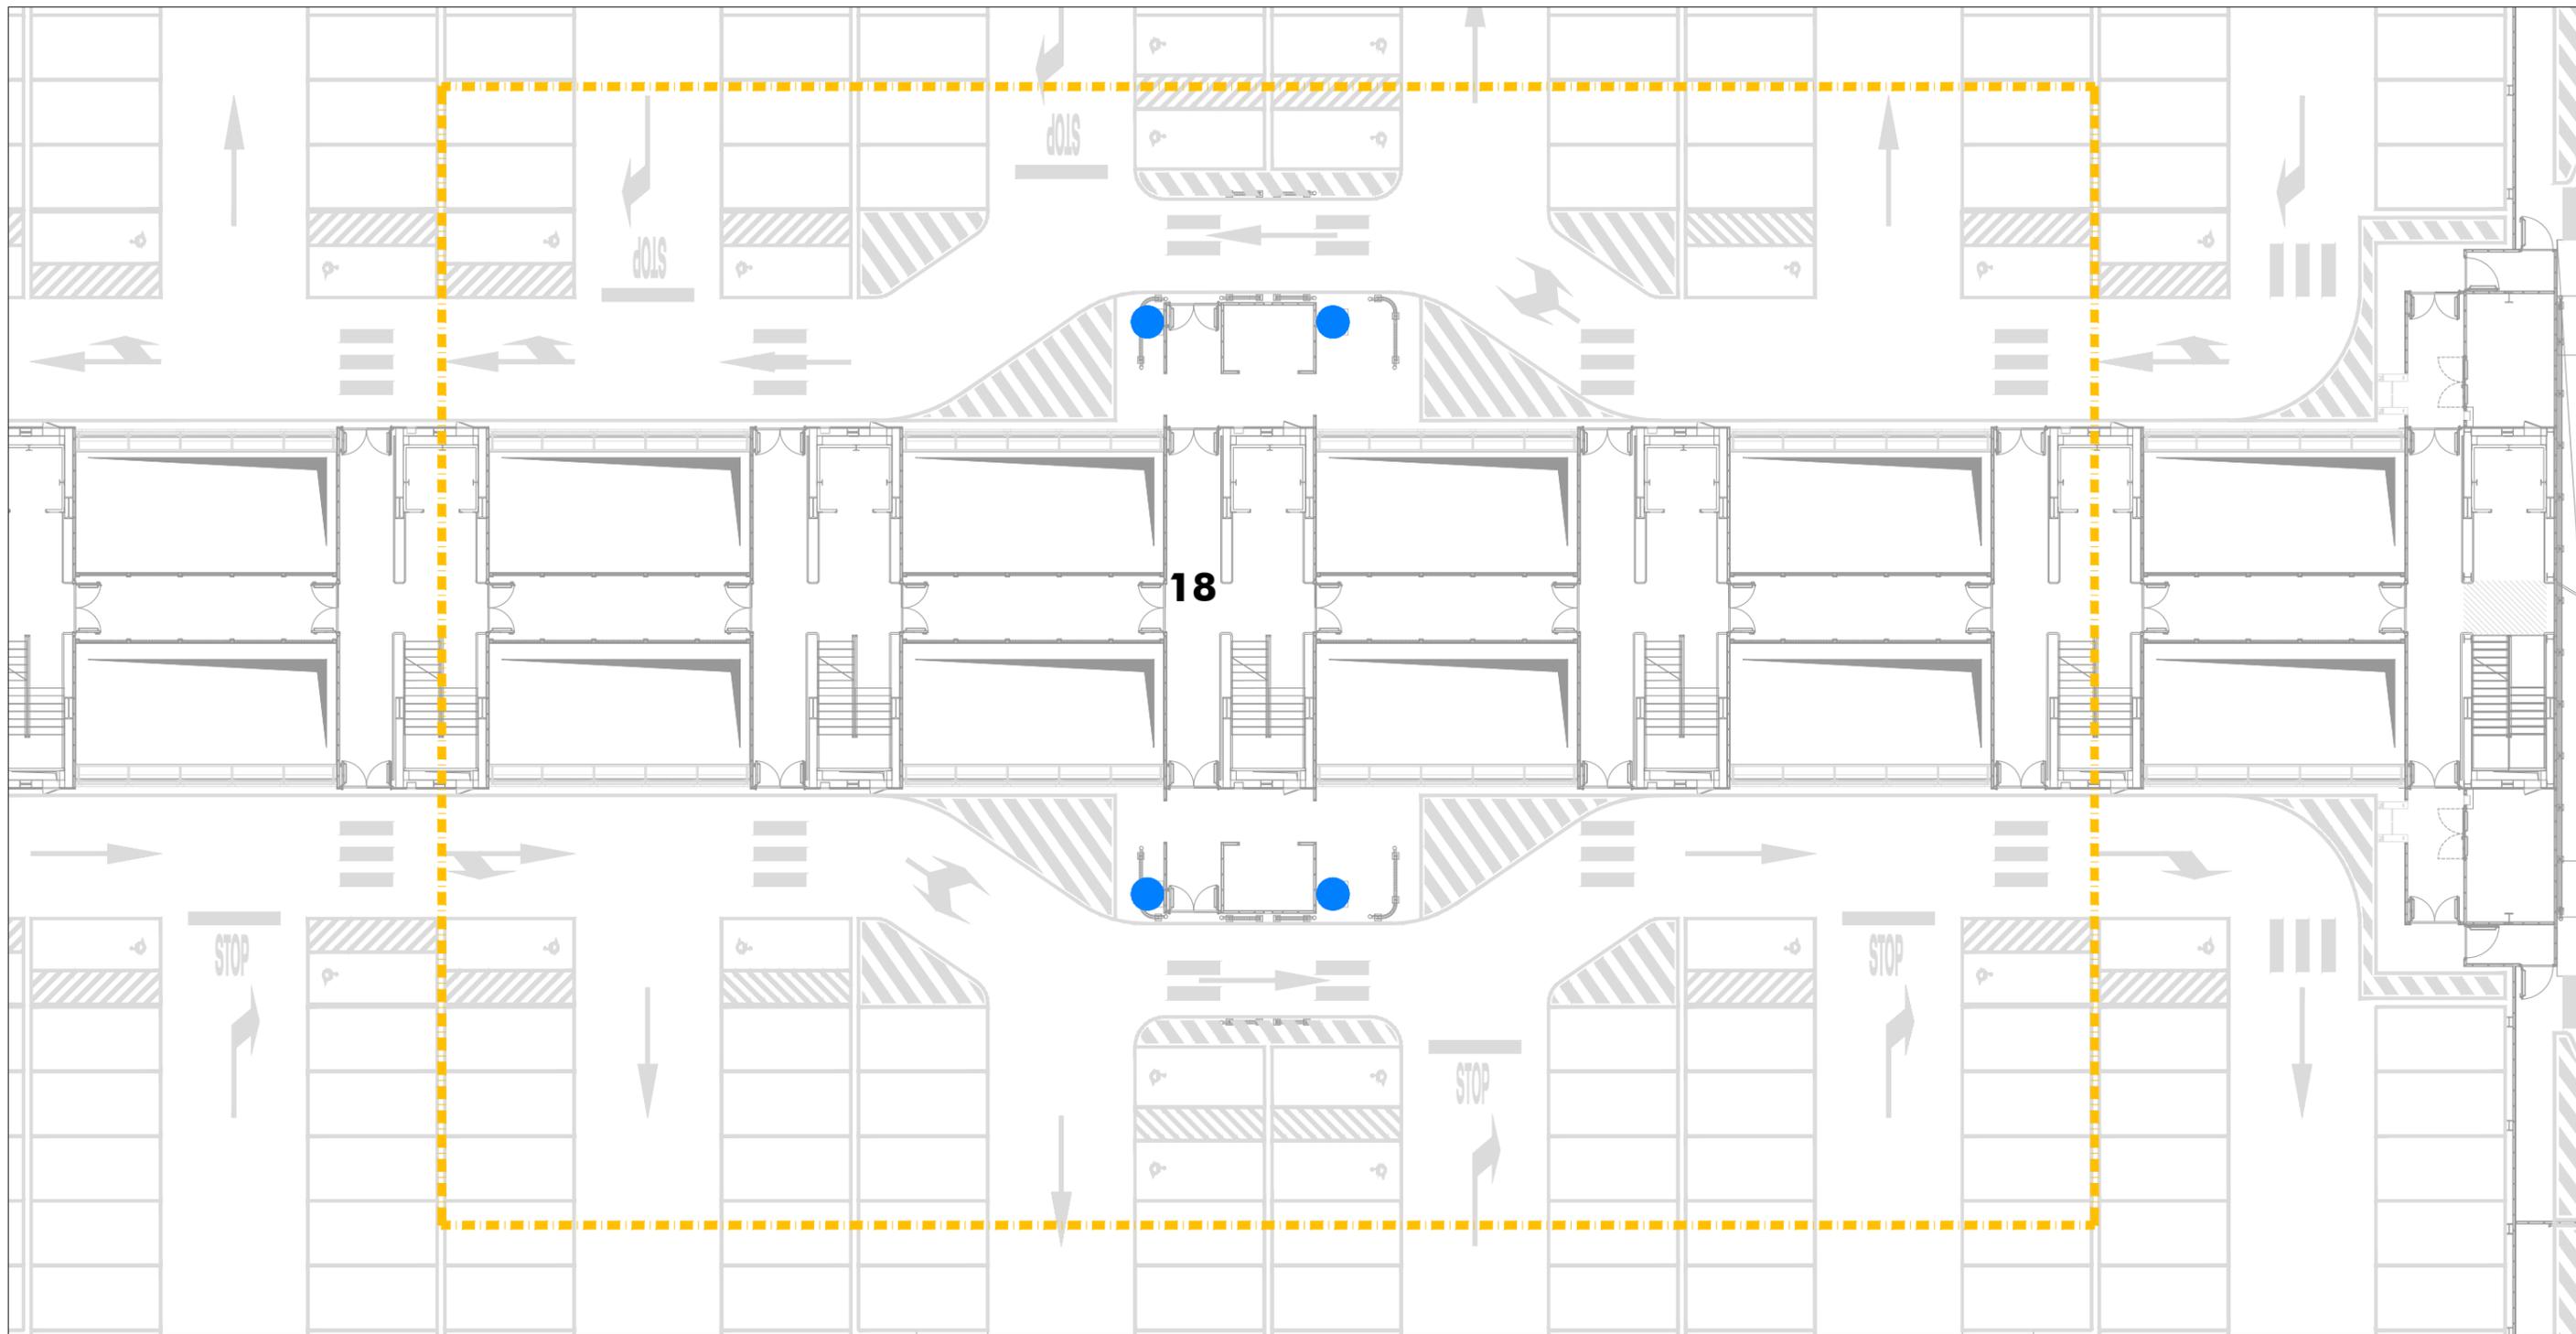

Area 18: Parcheggio piano Secondo

Legenda:

X
Individuazione Area

Legenda:

Biglietterie Self Service

Desk mobili

Occupati

● N° ...

■ N° ...

Liberi


● N° 4

■ N° ...

Totale

N° 4

N° ...

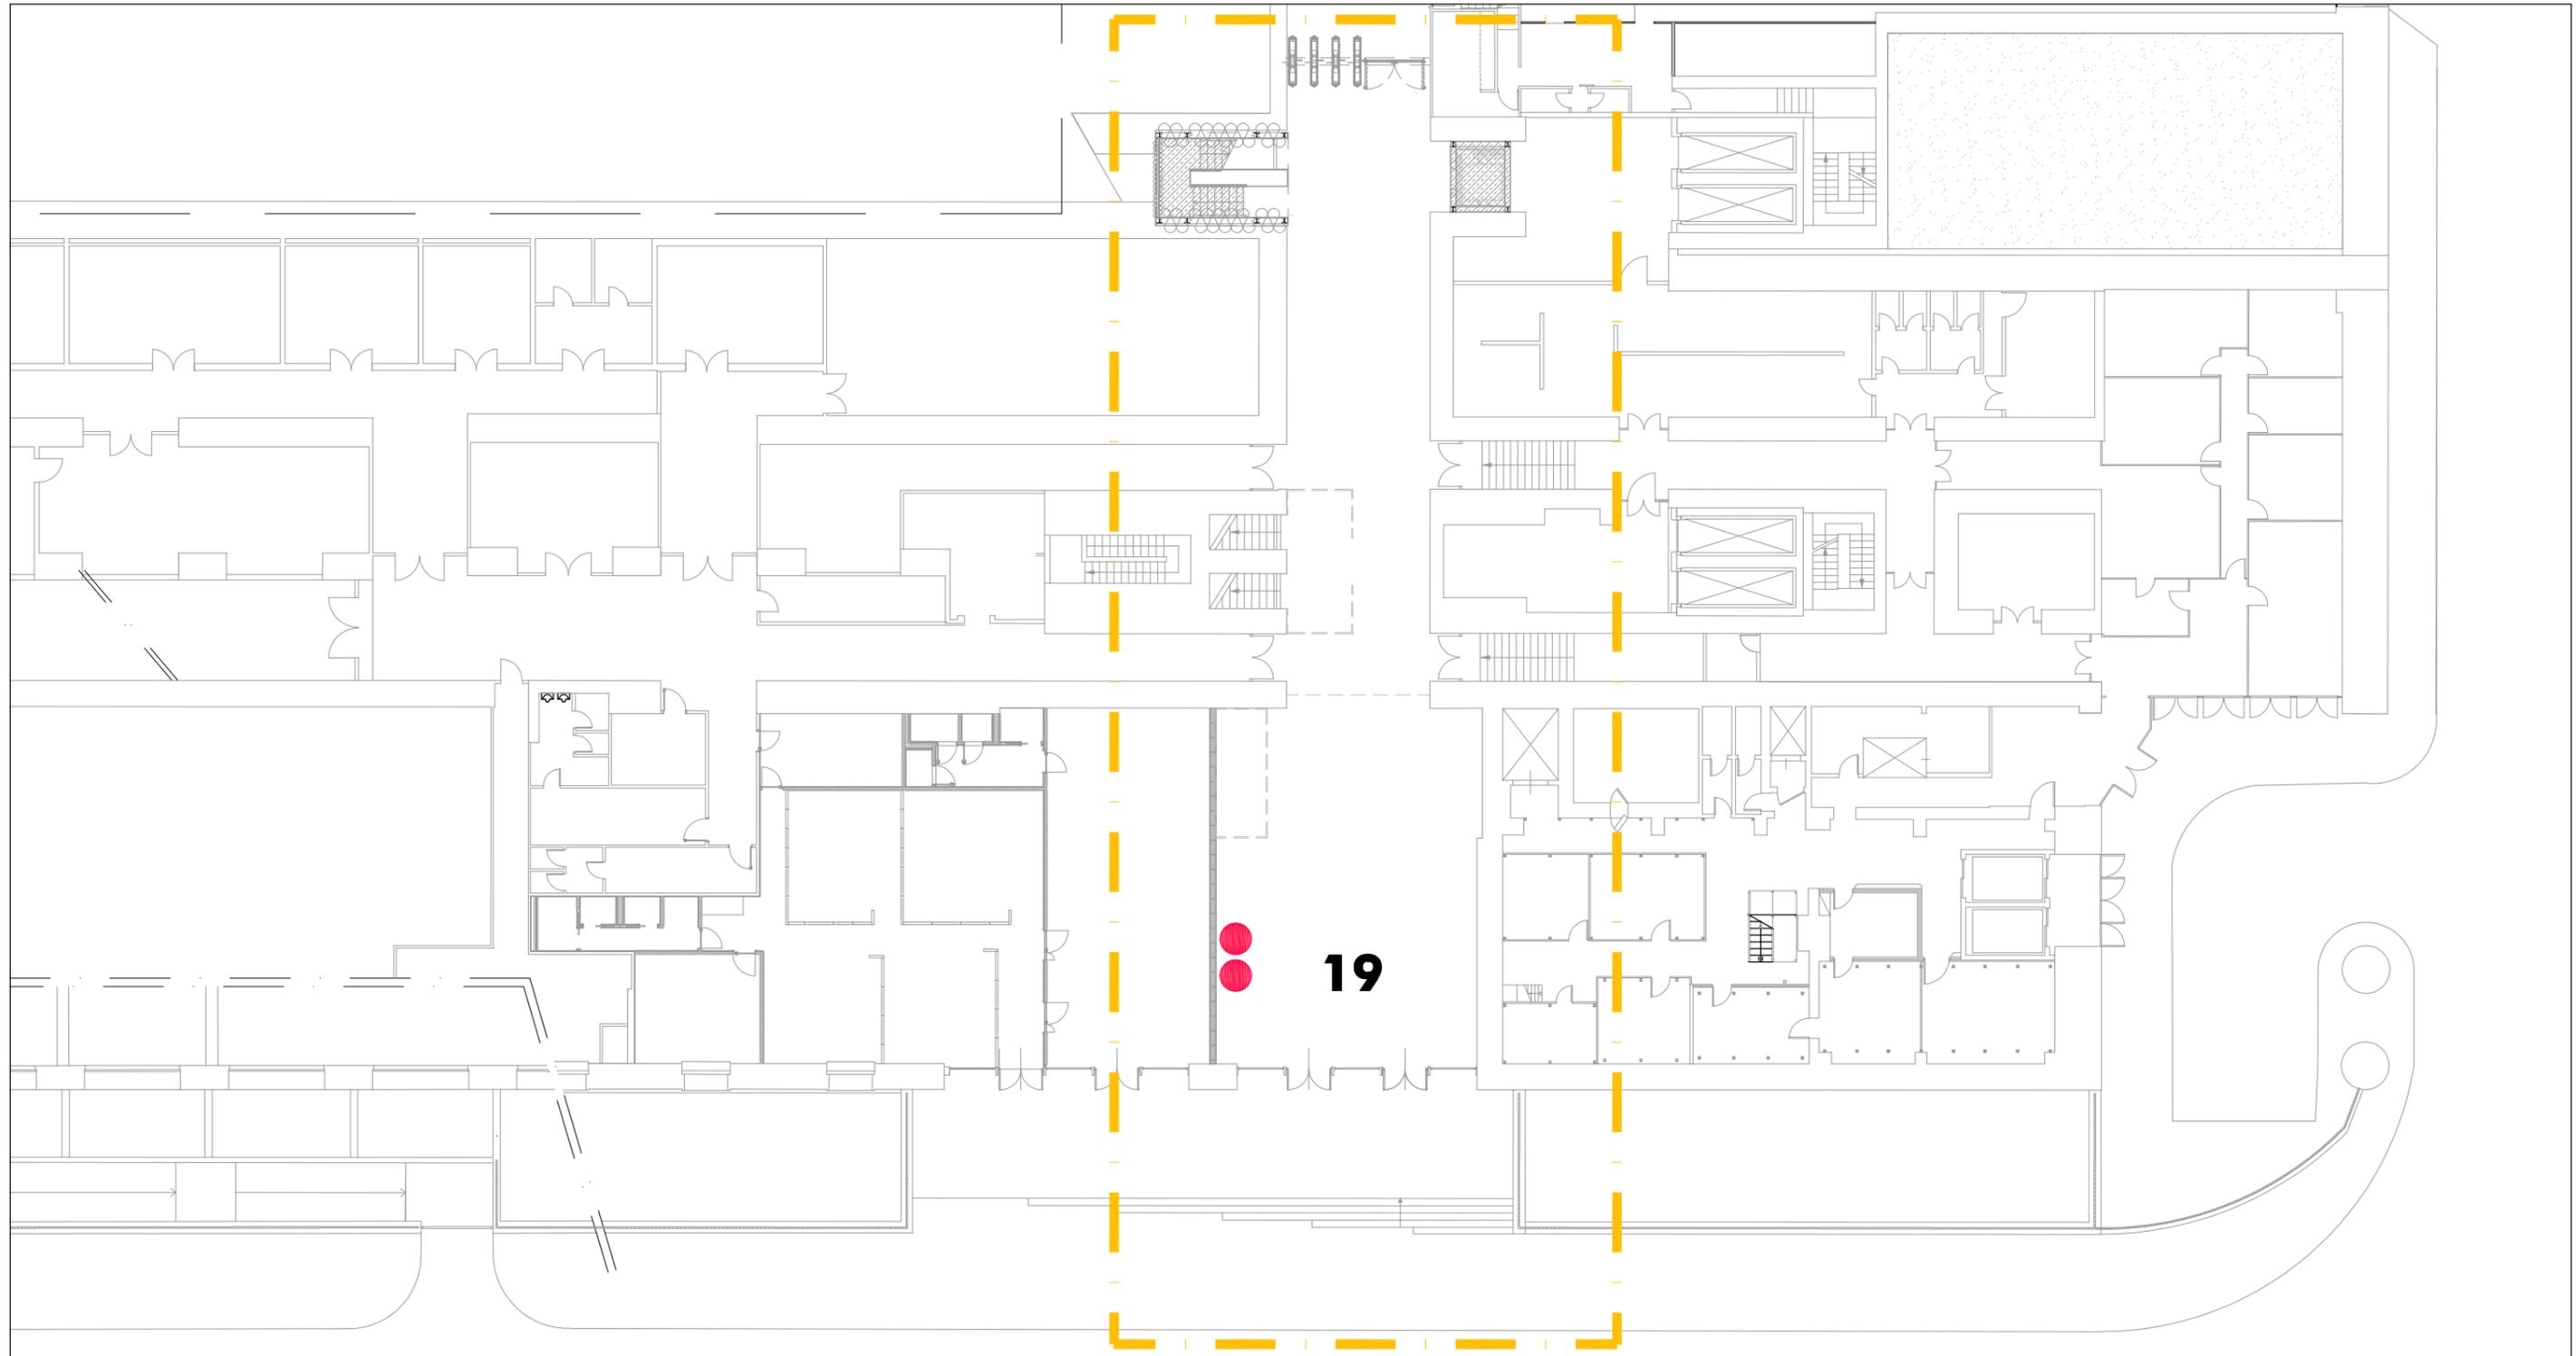

Area 19: Ingresso pedonale al Parcheggio

Legenda:

X
Individuazione Area

Legenda:

Biglietterie Self Service

Desk mobili

Occupati

● N° 2

■ N° ...

Liberi

● N° ...

■ N° ...

Totale

N° 2

N° ...

Biglietterie automatiche e Desk informativi

Area	IIF	BSS	DESK	Scadenza
1A	IF1	10	-	13/12/2025
		-	-	12/12/2023
	IF2	-	-	10/12/2033
1B	IF1	11	-	13/12/2025
		-	-	12/12/2023
	IF2	-	-	10/12/2033
1C	IF1	11	-	13/12/2025
		-	-	12/12/2023
	IF2	-	-	10/12/2033
1D	IF1	2	-	13/12/2025
		-	-	12/12/2023
	IF2	8	-	10/12/2033
2	IF1	1	-	13/12/2025
		-	-	12/12/2023
	IF2	2	-	10/12/2033
3	IF1	11	-	13/12/2025
		-	-	12/12/2023
	IF2	6	-	10/12/2033
4	IF1	1	-	13/12/2025
		-	-	12/12/2023
	IF2	2	-	10/12/2033
5	IF1	1	-	13/12/2025
		-	-	12/12/2023
	IF2	1	-	10/12/2033
6	IF1	7	-	13/12/2025
		-	-	12/12/2023
	IF2	2	-	10/12/2033
7	IF1	2	-	13/12/2025
		-	3	12/12/2023
	IF2	-	-	10/12/2033
8	IF1	2	1	13/12/2025
		-	-	12/12/2023
	IF2	2	1	10/12/2033
9	IF1	2	-	13/12/2025
		-	-	12/12/2023
	IF2	2	1	10/12/2033

Biglietterie tradizionali

Area	IIF	MQ lordi	Scadenza
Biglietteria	IF1	362	10/12/2033
	IF2	83	10/12/2033
Totale		445	

10	IF1	2	1	13/12/2025
		-	-	12/12/2023
	IF2	2	1	10/12/2033
11	IF1	1	-	13/12/2025
		-	-	12/12/2023
	IF2	1	-	10/12/2033
12	IF1	-	-	13/12/2025
		-	-	12/12/2023
	IF2	-	-	10/12/2033
13	IF1	-	-	13/12/2025
		-	-	12/12/2023
	IF2	-	-	10/12/2033
14	IF1	3	-	13/12/2025
		-	-	12/12/2023
	IF2	-	-	10/12/2033
15	IF1	1	-	13/12/2025
		-	-	12/12/2023
	IF2	-	-	10/12/2033
16	IF1	2	-	13/12/2025
		-	-	12/12/2023
	IF2	-	-	10/12/2033
17	IF1	2	-	13/12/2025
		-	-	12/12/2023
	IF2	-	-	10/12/2033
18	IF1	-	-	13/12/2025
		-	-	01/06/2024
	IF2	-	-	10/12/2033
19	IF1	-	-	13/12/2025
		2	-	12/12/2023
	IF2	-	-	10/12/2033
Totale		102	8	

Numero treni passeggeri*


	N. treni/g in Partenza	N. treni/g in Arrivo	N. treni/g in Transito
Roma Termini	348	348	165

* Fonte dati Rete Ferroviaria Italiana SpA


Spazi di Accoglienza ad Accesso Libero



Stazione Roma Termini - Atrio: sedute modello GREEN FURNITURE CONCEPT NOVA C DOUBLE BACK (22 moduli da 100 cm + 8 terminali = 104 sedute)

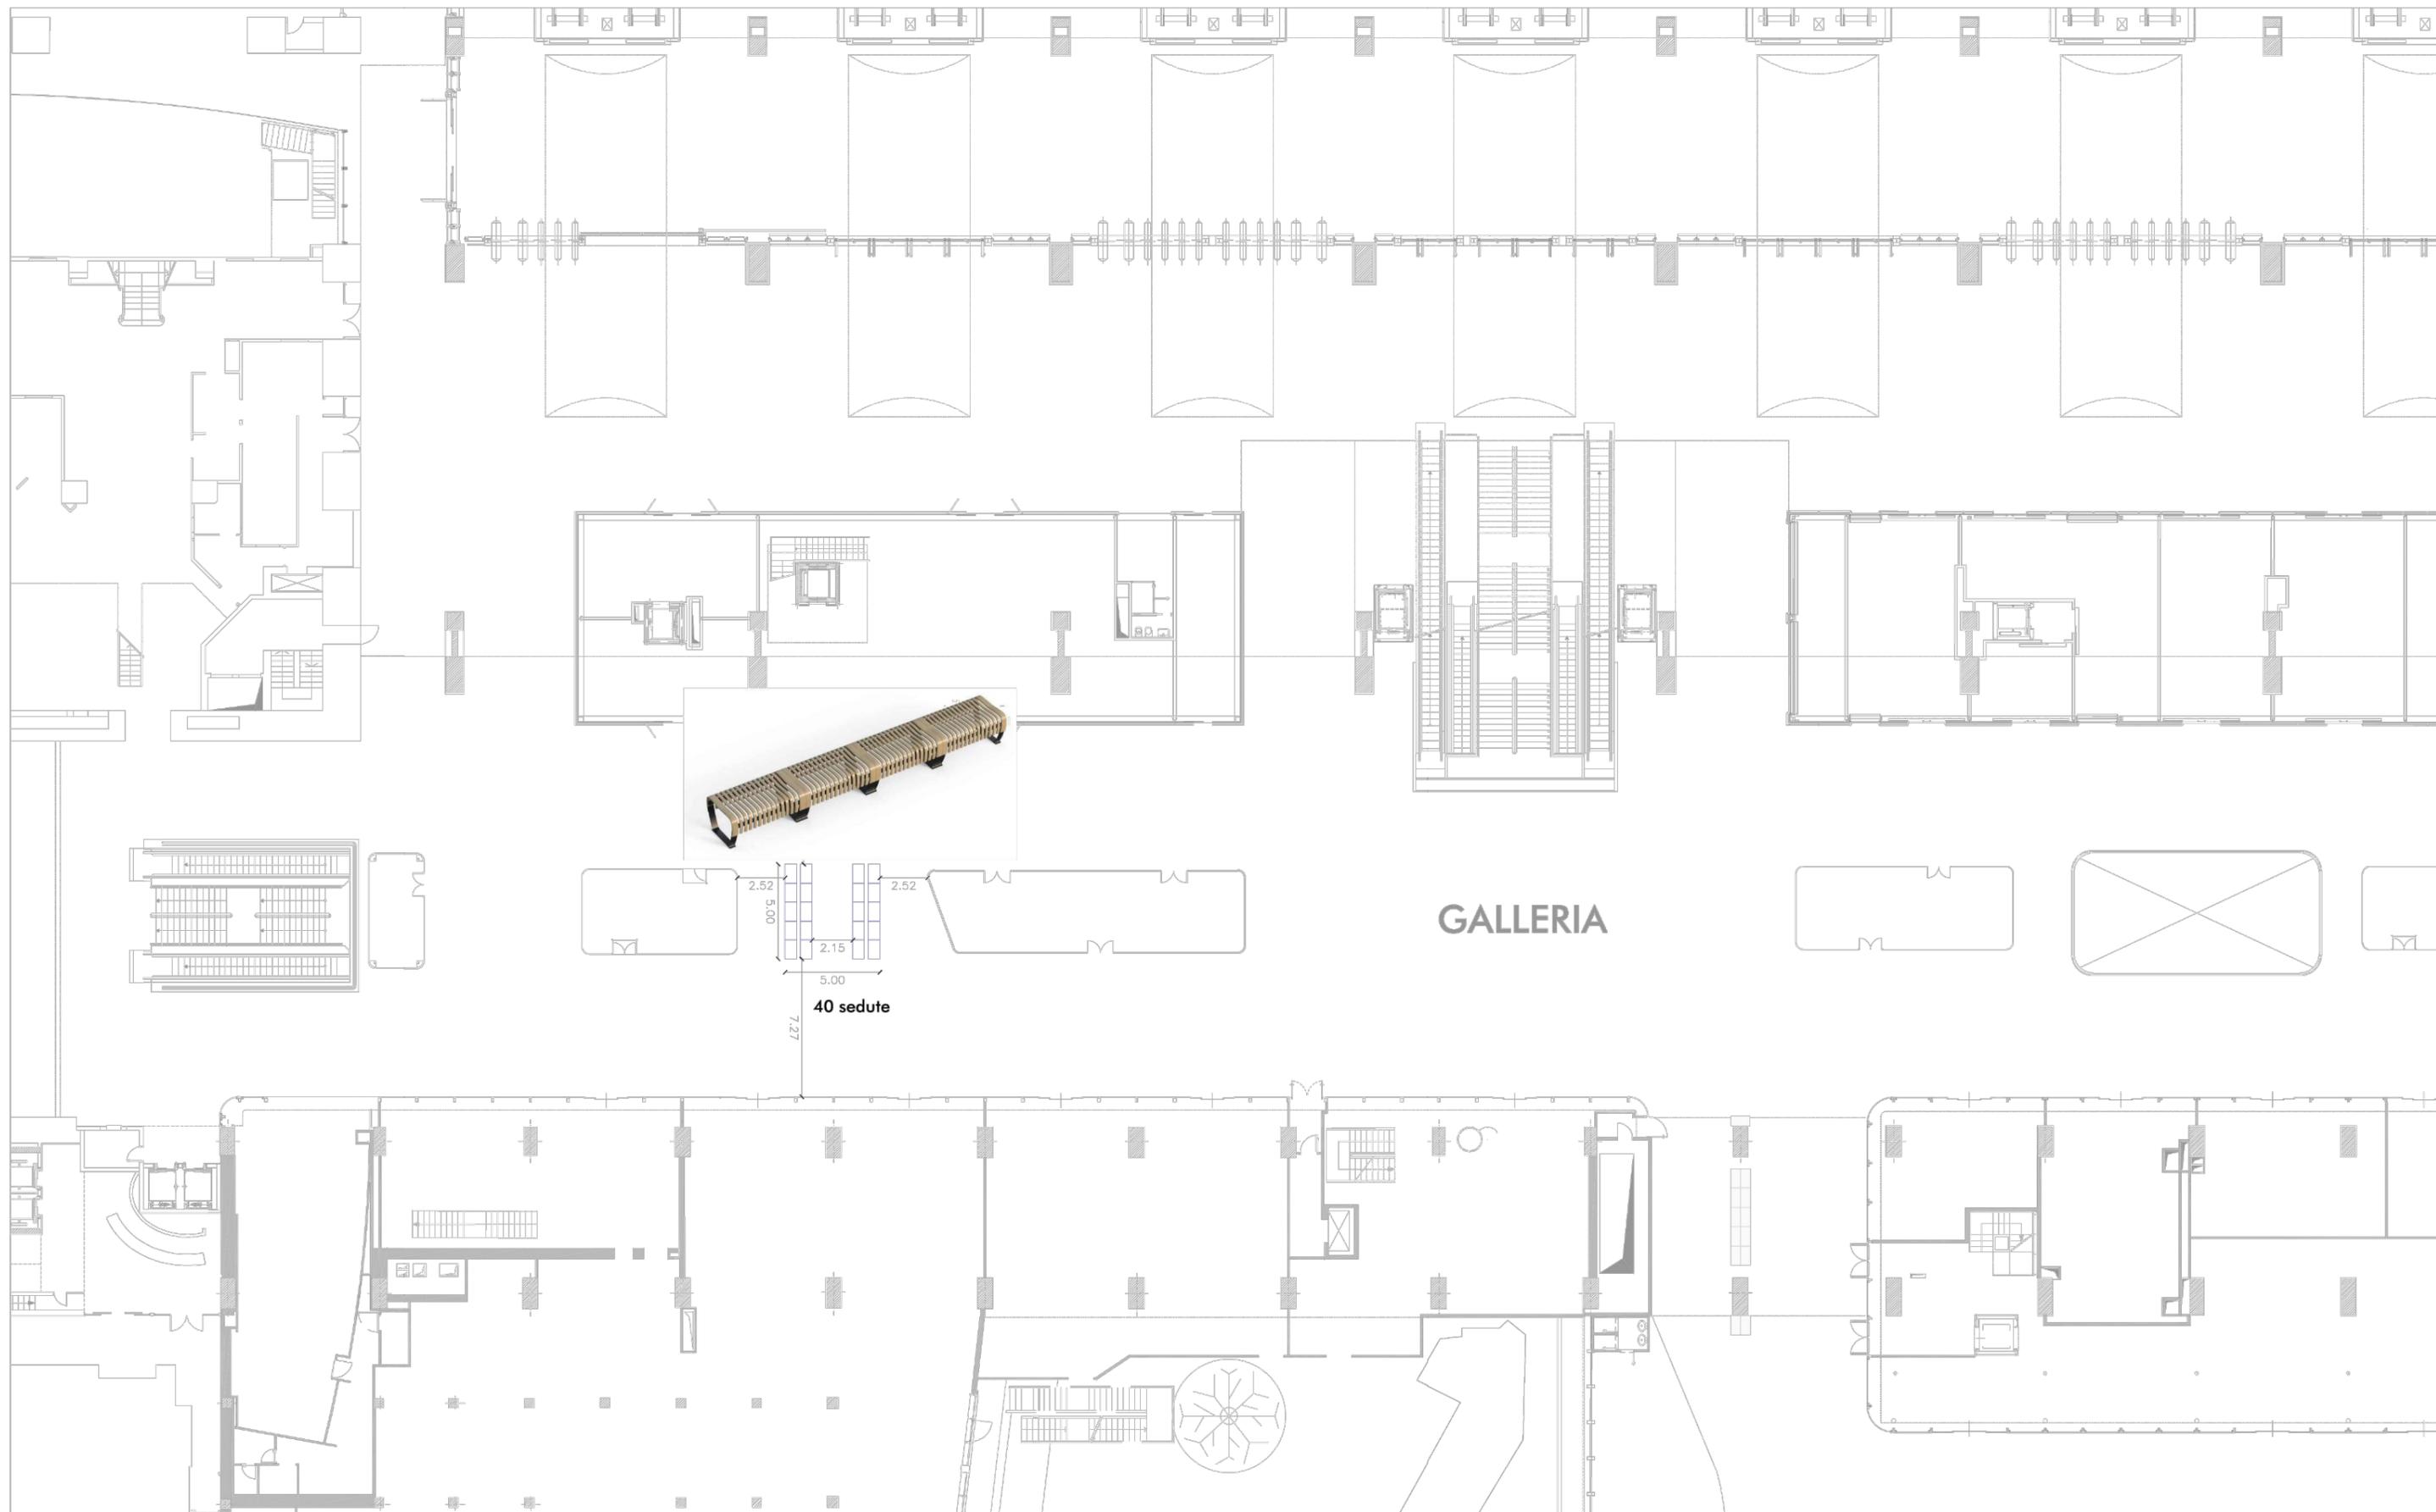

Stazione Roma Termini - Galleria: panche modello GREEN FURNITURE CONCEPT NOVA C BENCH (20 moduli da 100 cm = 40 sedute)

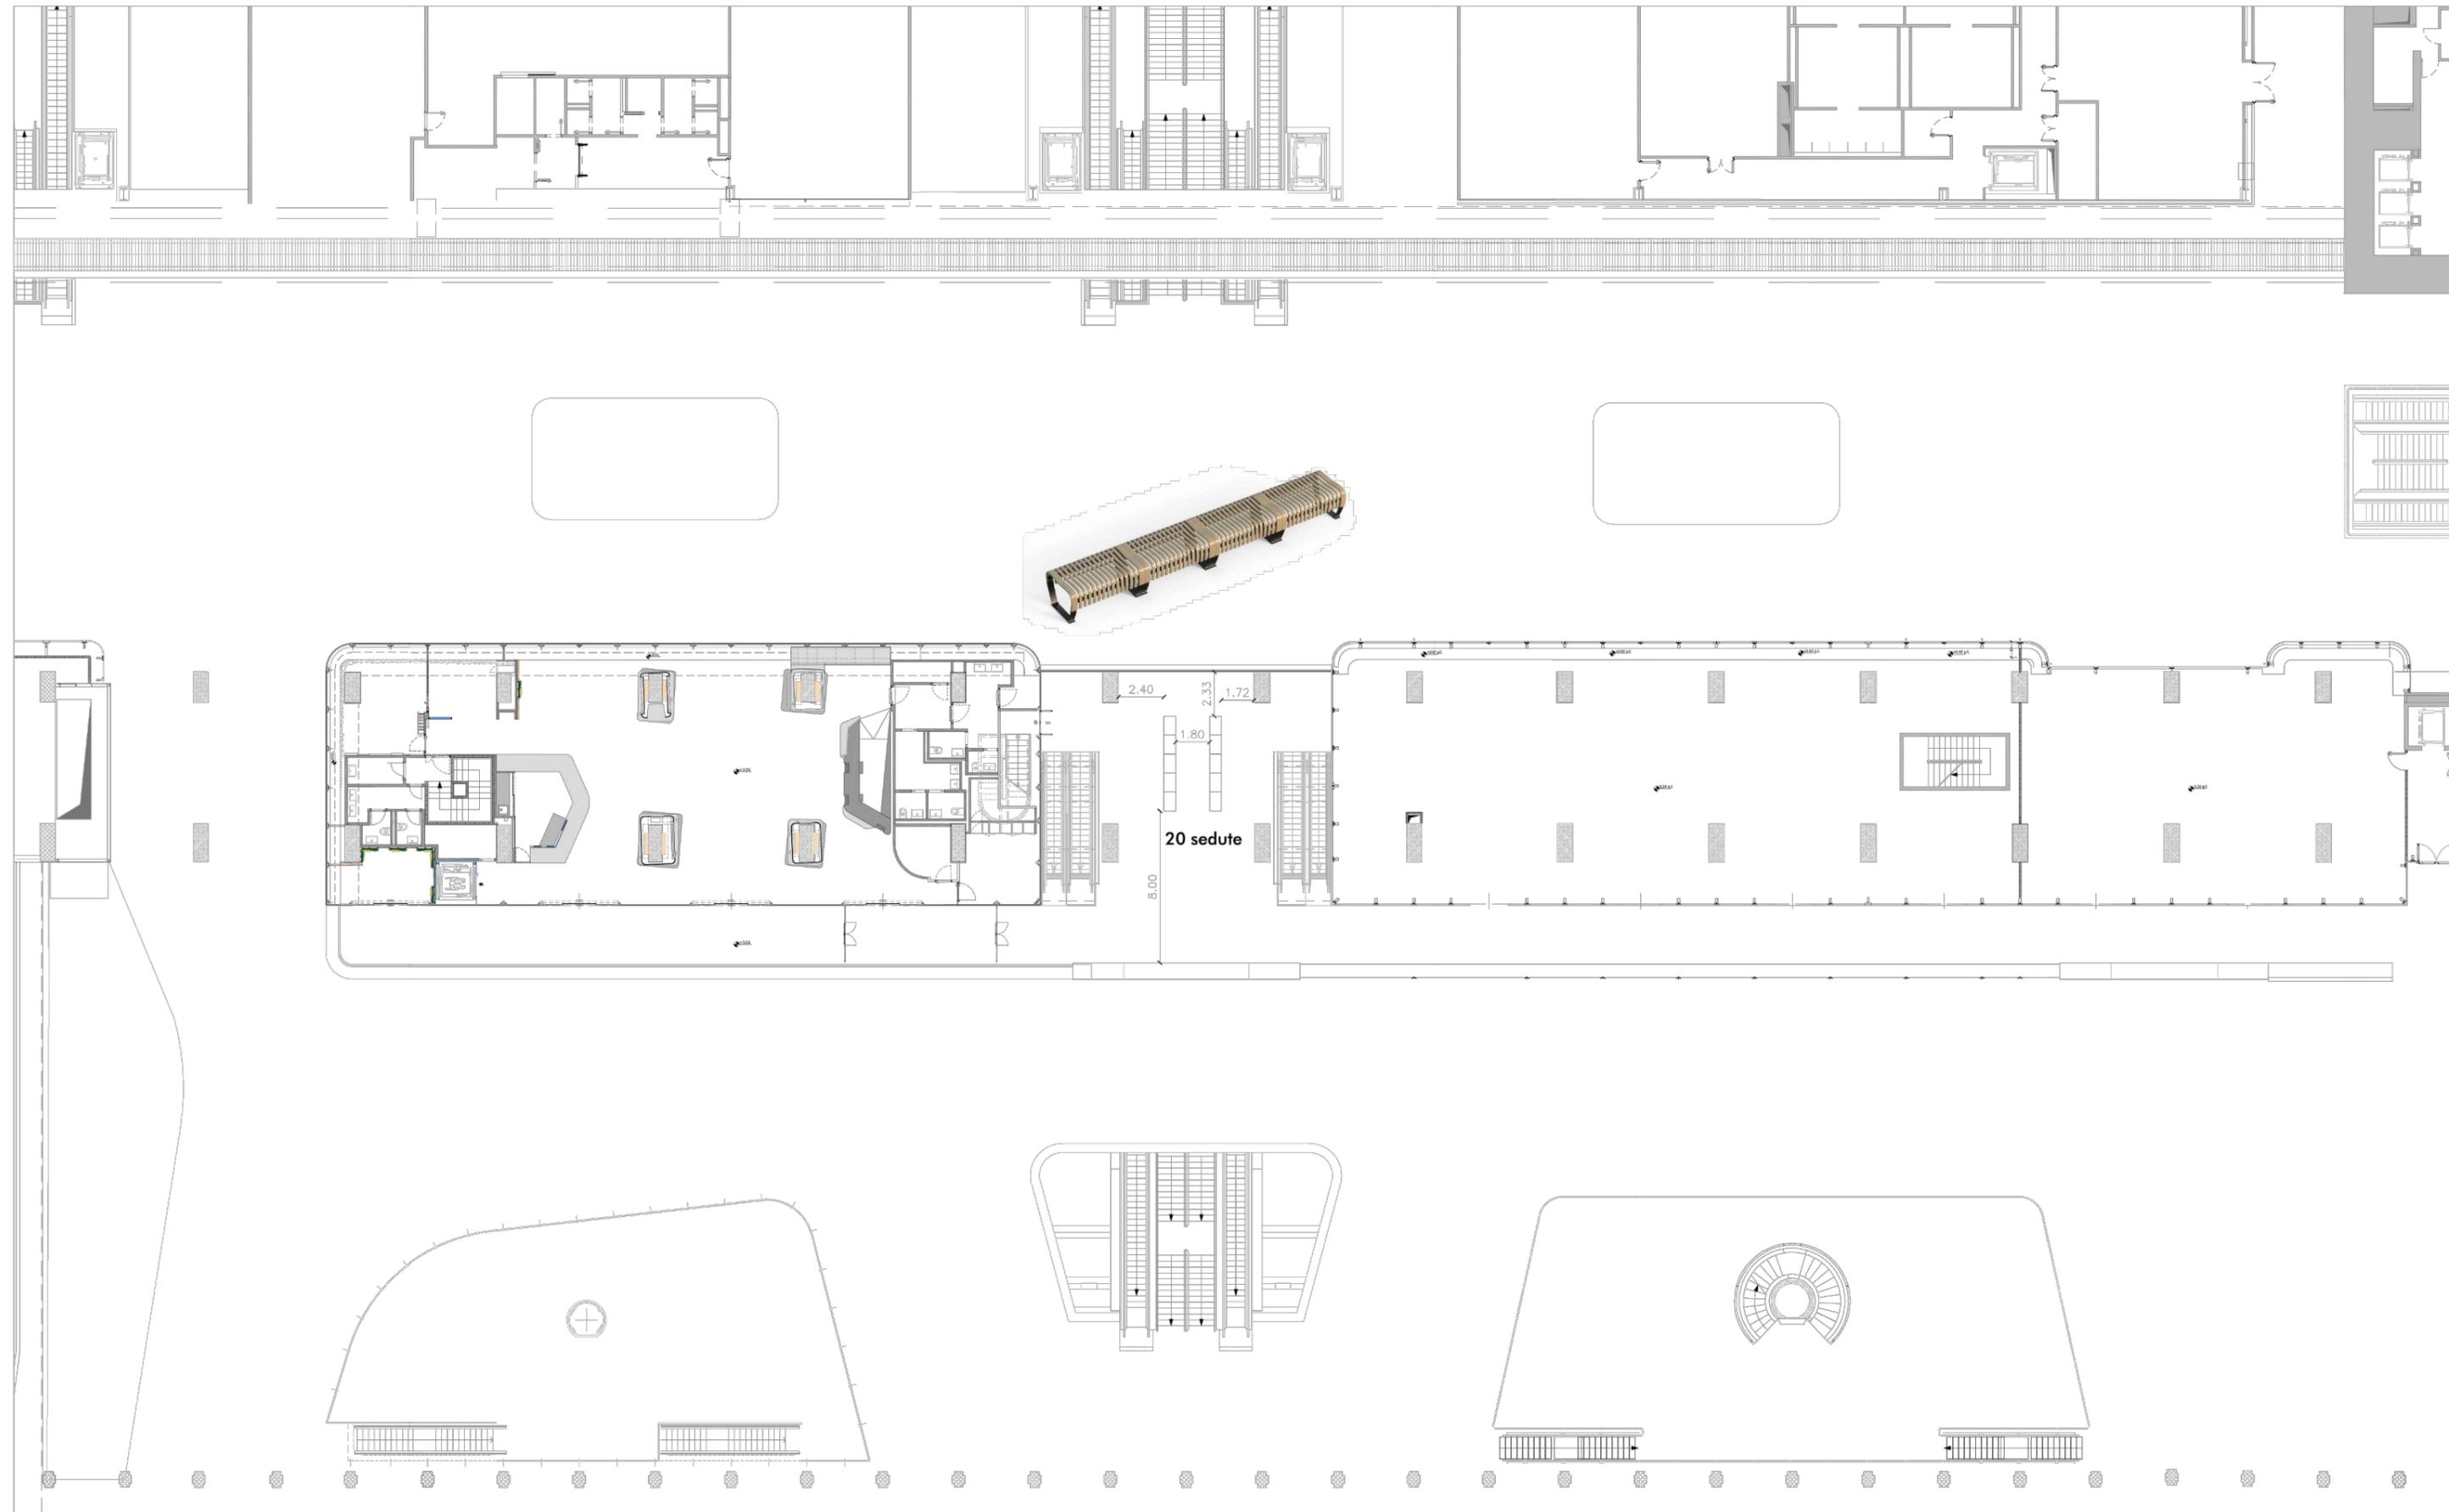

Stazione Roma Termini - Mezzanino: panche modello GREEN FURNITURE CONCEPT NOVA C BENCH (10 moduli da 100 cm = 20 sedute)


Spazi di Accoglienza ad Accesso Libero

Totale Sedute in Stazione: **402**


Roma Termini: Sedute in aree comuni – Binari da n° 1 a 24 Piano Ferro

Tipologie di sedute per ogni pensilina (12 Pensiline totali):

- 1) Seduta posta tra i pilastri accoppiati delle pensiline.
Quantità per ogni pensilina: n°21, ciascuna seduta ha un posto per lato.
- 2) Panche addossate ai pilastri delle pensiline.
Quantità per ogni pensilina: n°10, ciascuna panca è lunga 4,0 metri ca.
- 3) Panche addossate al corpo scala del 1° sottopasso.
Quantità per ogni pensilina: n°4, ciascuna panca misura 6,0 metri ca.

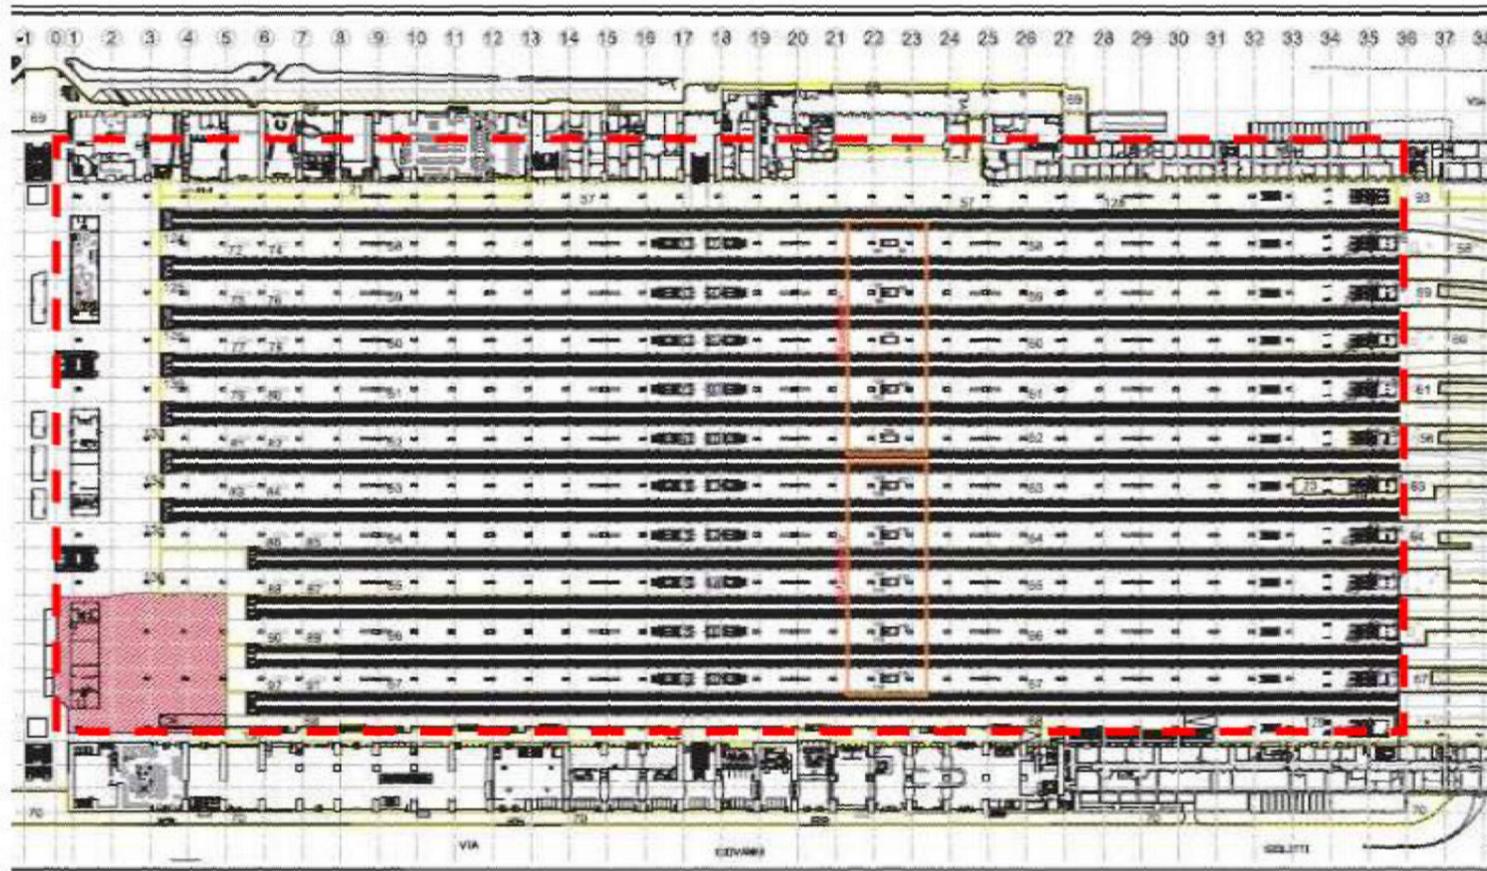

1)

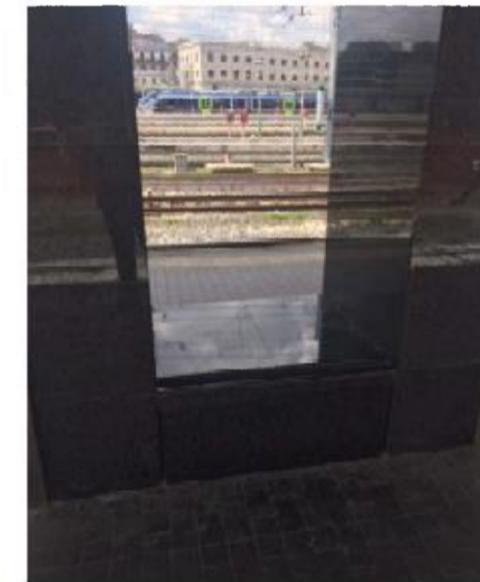

2)



2)



3)




Roma Termini: Sedute in aree comuni – Binari da n° 25 a 29 Piano Ferro

Tipologie di sedute:

- 1) Panche addossate ai pilastri della pensilina Binari 25-26.
Quantità: n°4, ciascuna panca è lunga 2,5 metri ca.

- 2) Panche lungo il marciapiede del binario 29.
Quantità: n°2, ciascuna panca è lunga 7,0 metri ca.

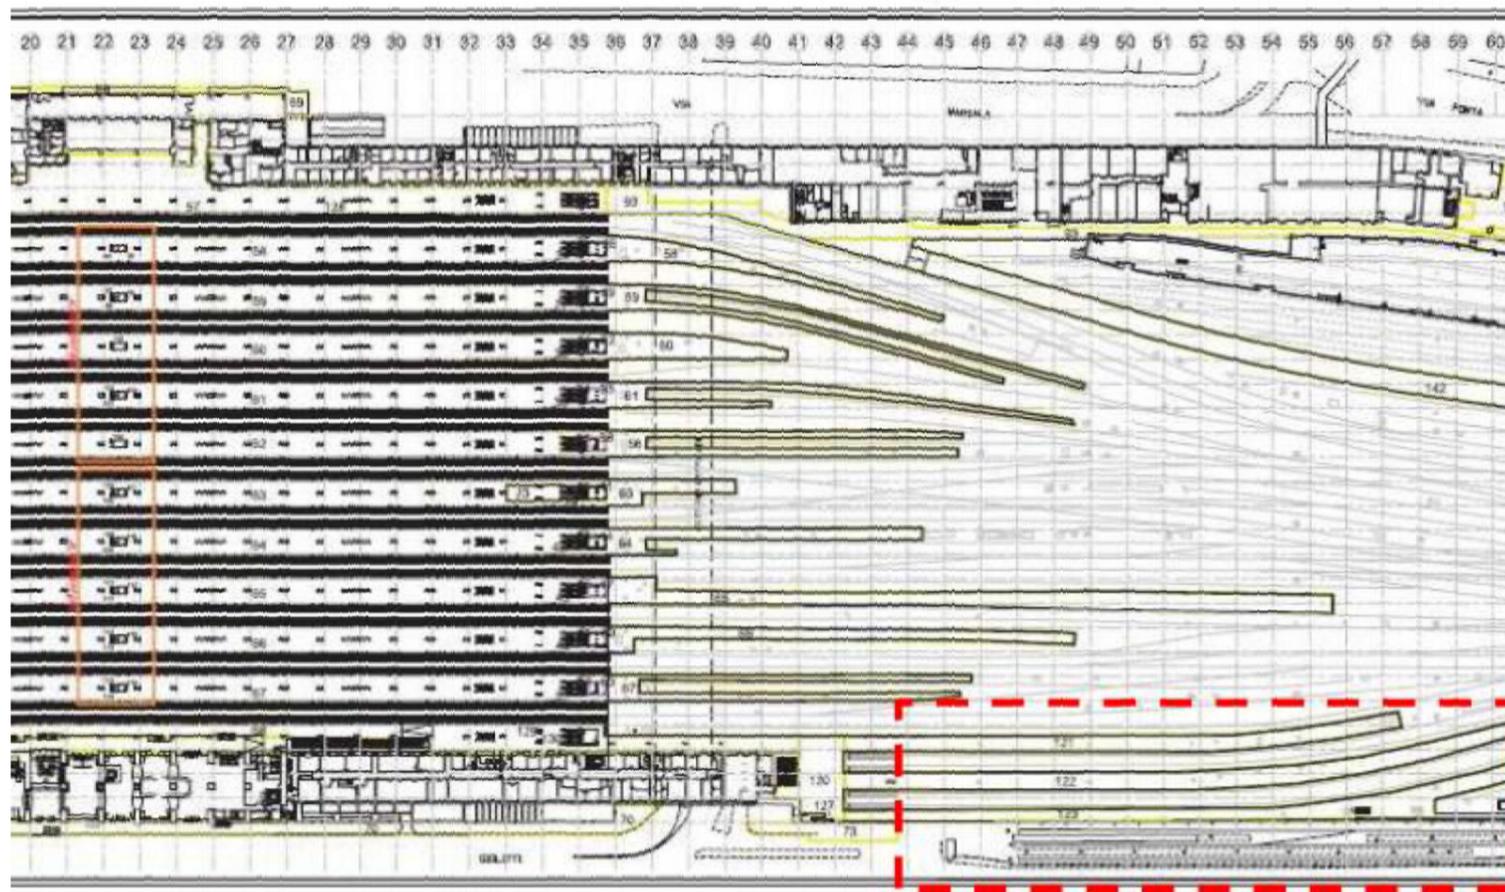

1)



2)




Roma Termini: Sedute in aree comuni – Piazzale Est Piano Ferro.


Tipologie di sedute:

- 1) Seduta posta tra i pilastri accoppiati della pensilina Binario 1-2Est.
Quantità: n°18, ciascuna seduta ha un posto per lato.

- 2) Panchine addossate all'edificio B
Quantità: n°7, ciascuna panca è lunga 2,0 metri ca.

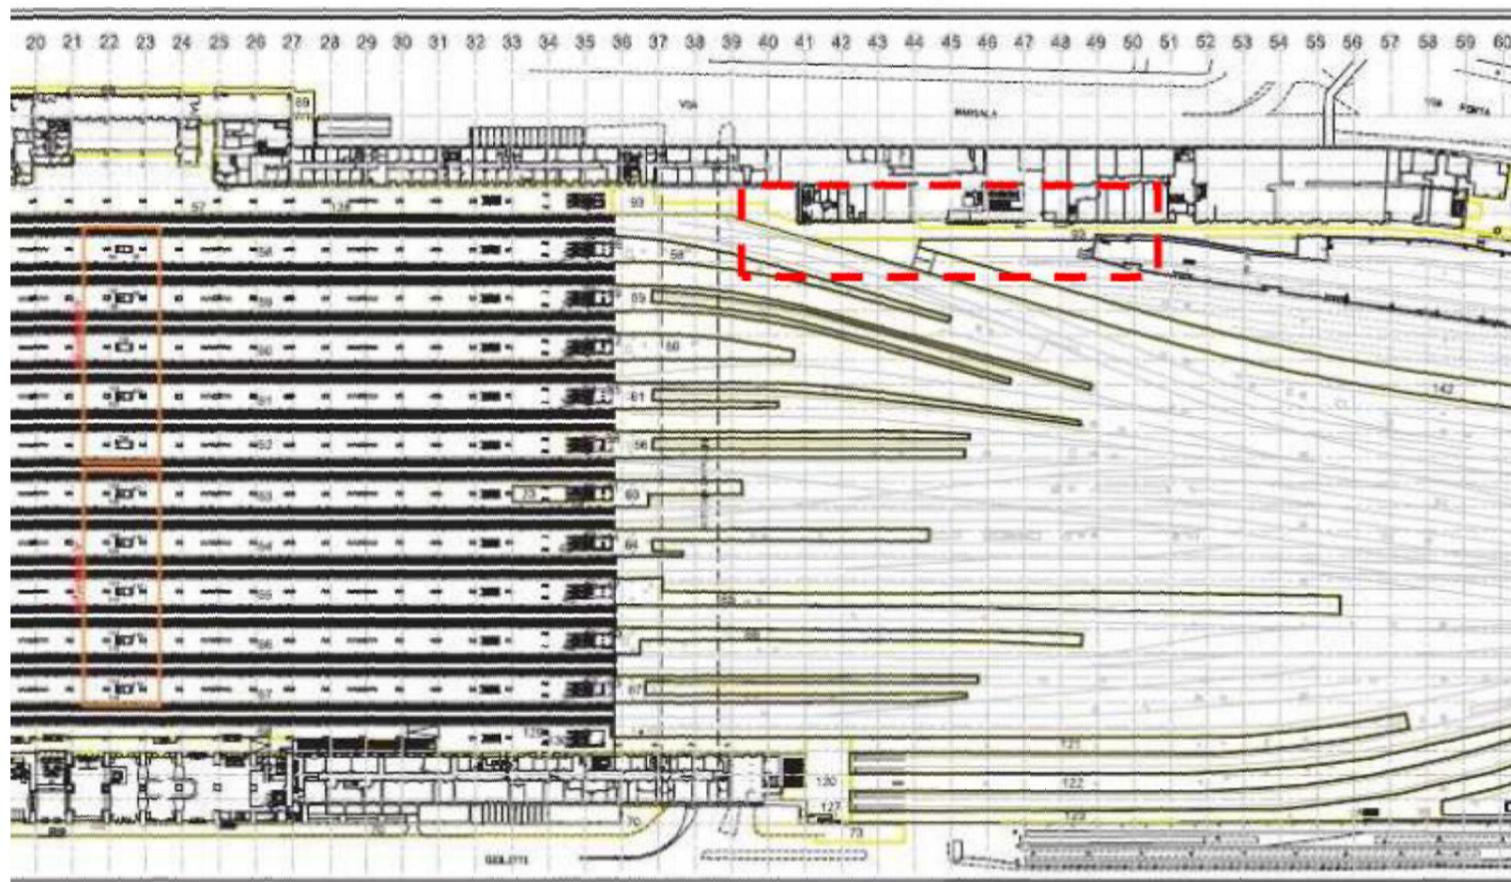

1)

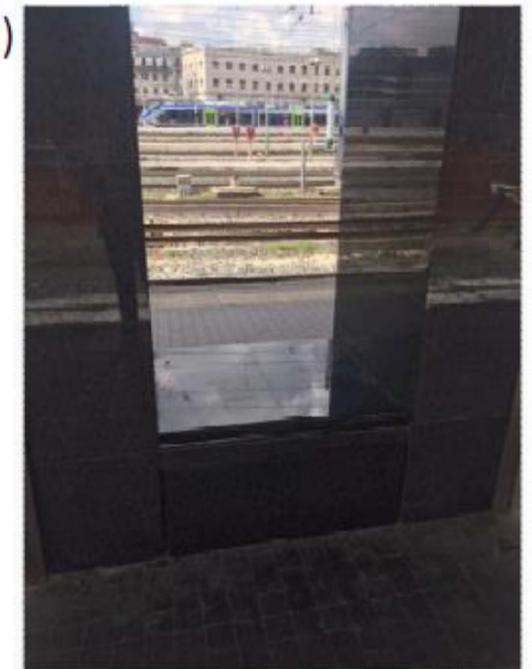

2)





Roma Termini: Sedute in aree comuni – Ala Mazzoniana Ed.F Piano Ferro



Tipologie di sedute:
Nell'Ala Mazzoniana, comprese tra l'Asse 12 e l'asse 21, sono presenti nove sedute circolari da 4 posti ciascuna. Totale Posti: n° 36


Roma Termini - Key Plan

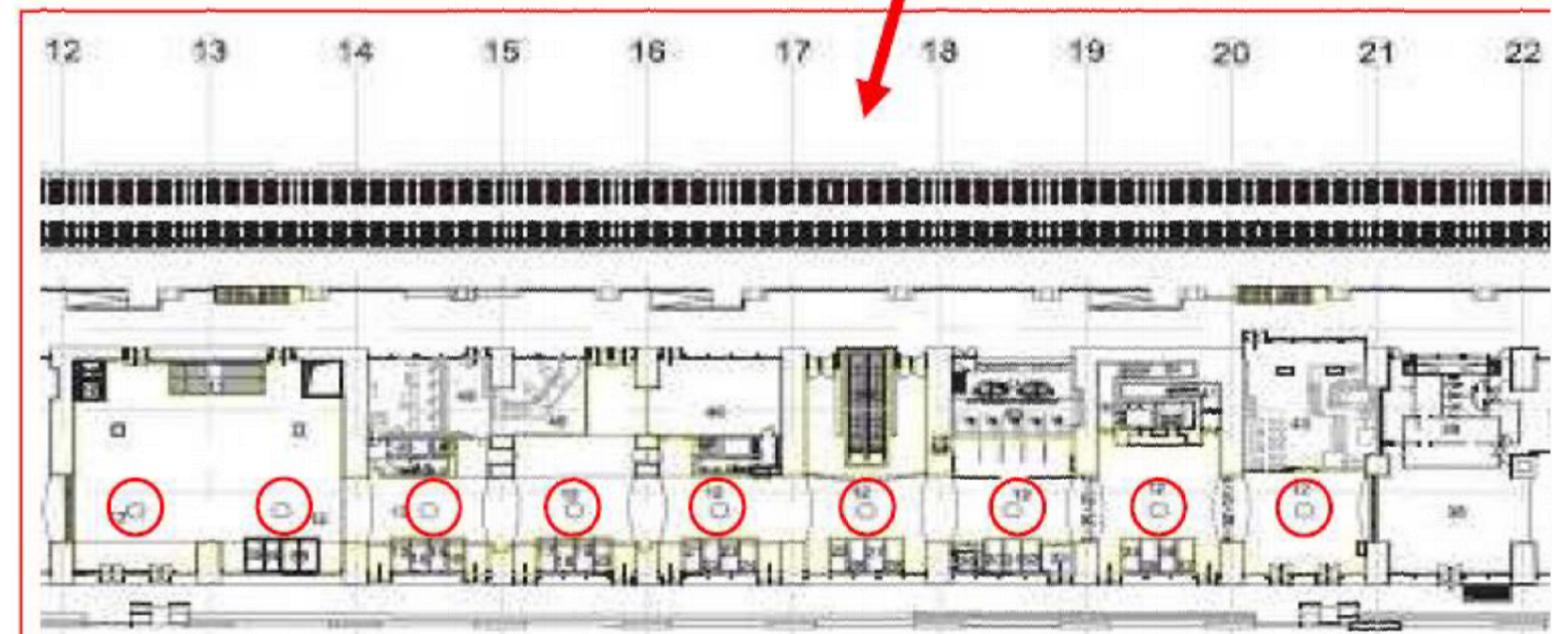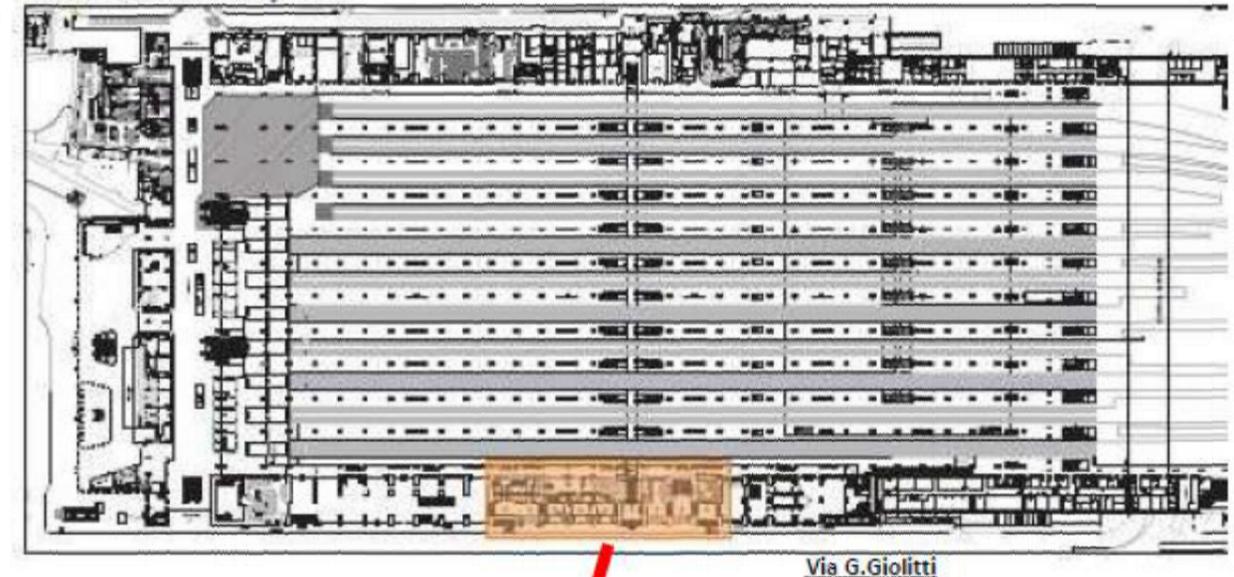

Roma Termini: Sedute in aree comuni – Forum Ed.N Piano Primo interrato

Tipologia di seduta:

- 1) Sedute poste ai lati della scala mobile di collegamento tra il Forum e l'ingresso di Piazza dei Cinquecento.
Quantità: n°2, ciascuna panca può ospitare circa **15** persone.
- 2) Sedute poste intorno ai tavoli messi a disposizione dei viaggiatori (fronte Mc Donald).
Quantità 28 tavoli con 3-4 posti ciascuno. Totale 80-110 sedute.

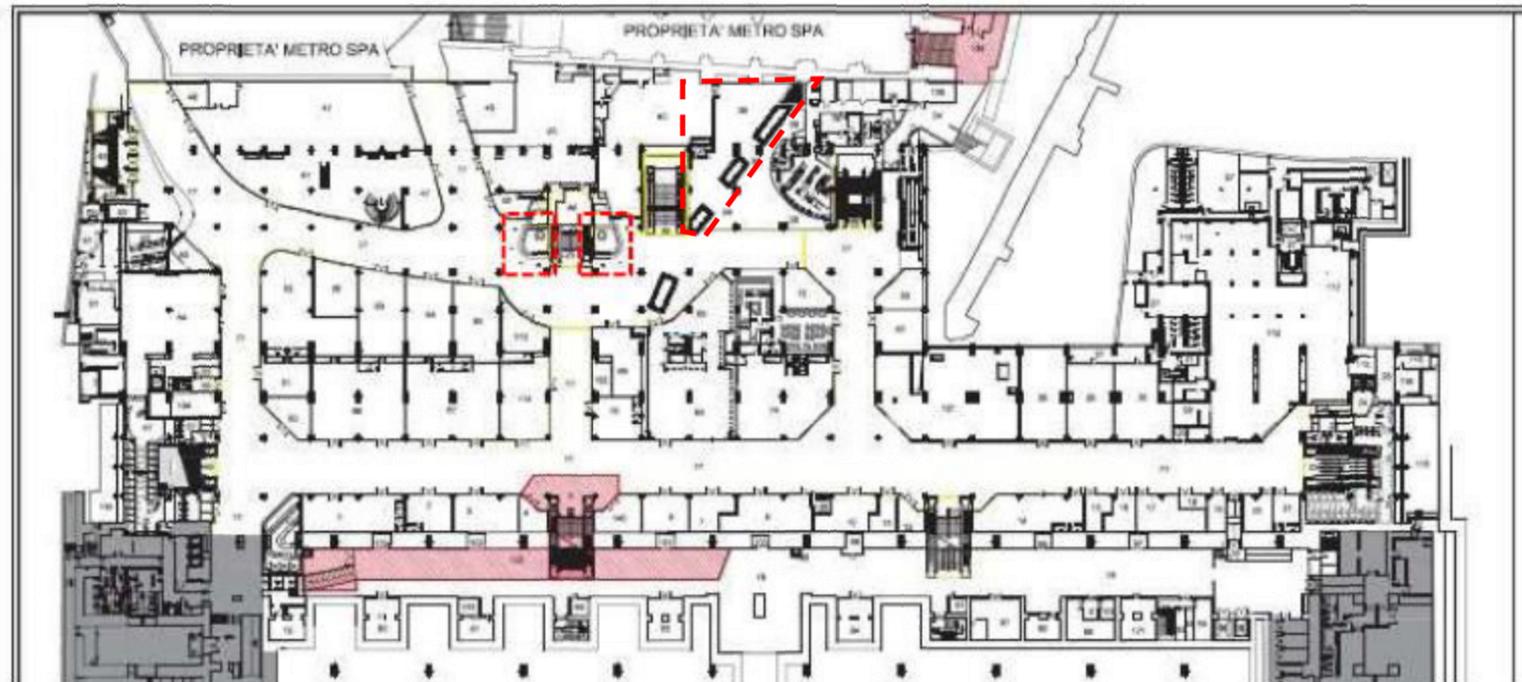

Roma Termini: Sedute in aree comuni – Terrazza Termini Ed.N Piano Ferro Ammezzato

Tipologia di seduta:

- 1) Sedute poste intorno ai tavoli rettangolari messi a disposizione dei viaggiatori.
Quantità: Quattro tavoli da n° 6 posti ciascuno. Totale 24 posti.
- 2) Sedute poste intorno ai tavoli tondi messi a disposizione dei viaggiatori.
Quantità: Cinque tavoli da n° 3-4 posti ciascuno. Totale 15-20 posti.

