

X Individuazione Aree

***** Spazio in uso Impresa Ferroviaria, per il quale sono attualmente in corso valutazioni sull'effettiva destinazione d'uso dello stesso.


Legenda:	Occupati	Liberi	Totale
Biglietterie Self Service	● N° 28	● N° 13	N° 41
Desk mobili	■ N° 4	■ N° 0	N° 4

Legenda:	Totale	Occupati	Liberi
Locali Biglietteria	Superficie Totale	■ B Mq 585	■ Mq 00
Altri Locali	Superficie Totale	■ Mq 00	


Legenda:	
■ A	Locali Accoglienza/Assistenza GS Retail Grandi Stazioni Retail S.p.A. - www.gsretail.it
■	Altri Locali Grandi Stazioni Retail S.p.A. - www.gsretail.it

KEYPLAN: Edificio 1 - Piano Ferro - Area 1-2 -3-4-5

STRALCIO MEZZANINO

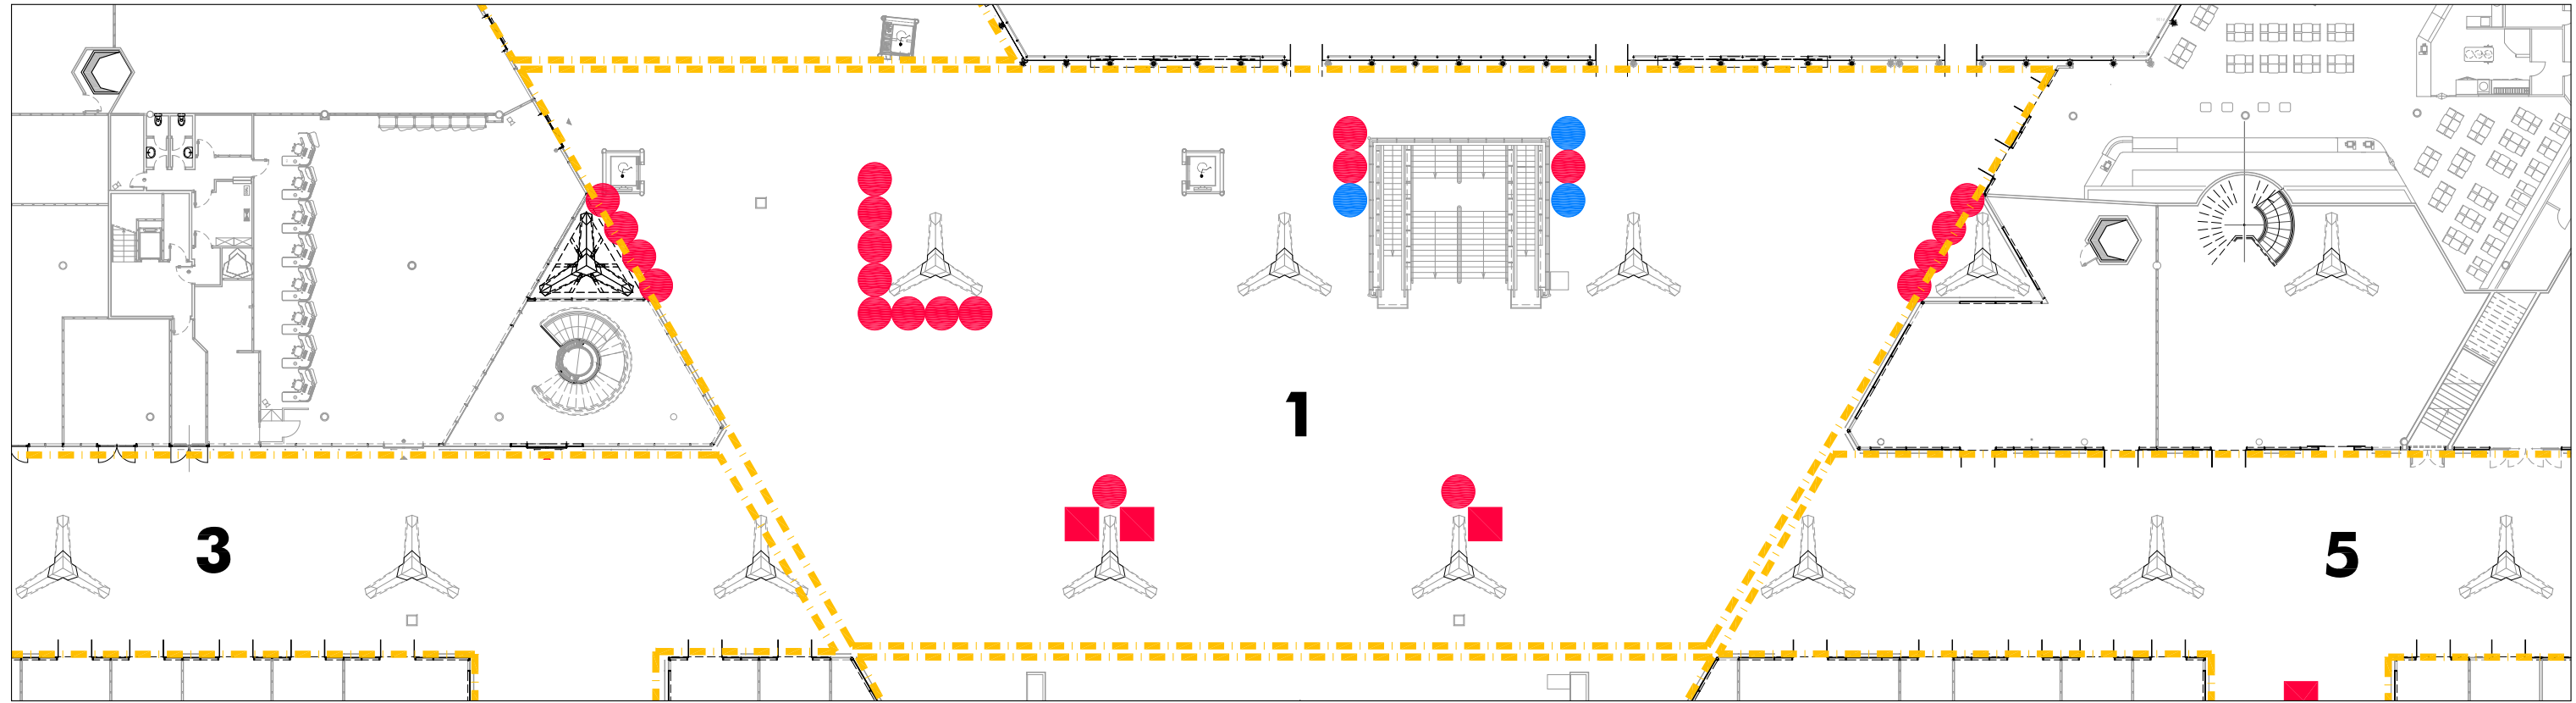

AREA 1: Atrio

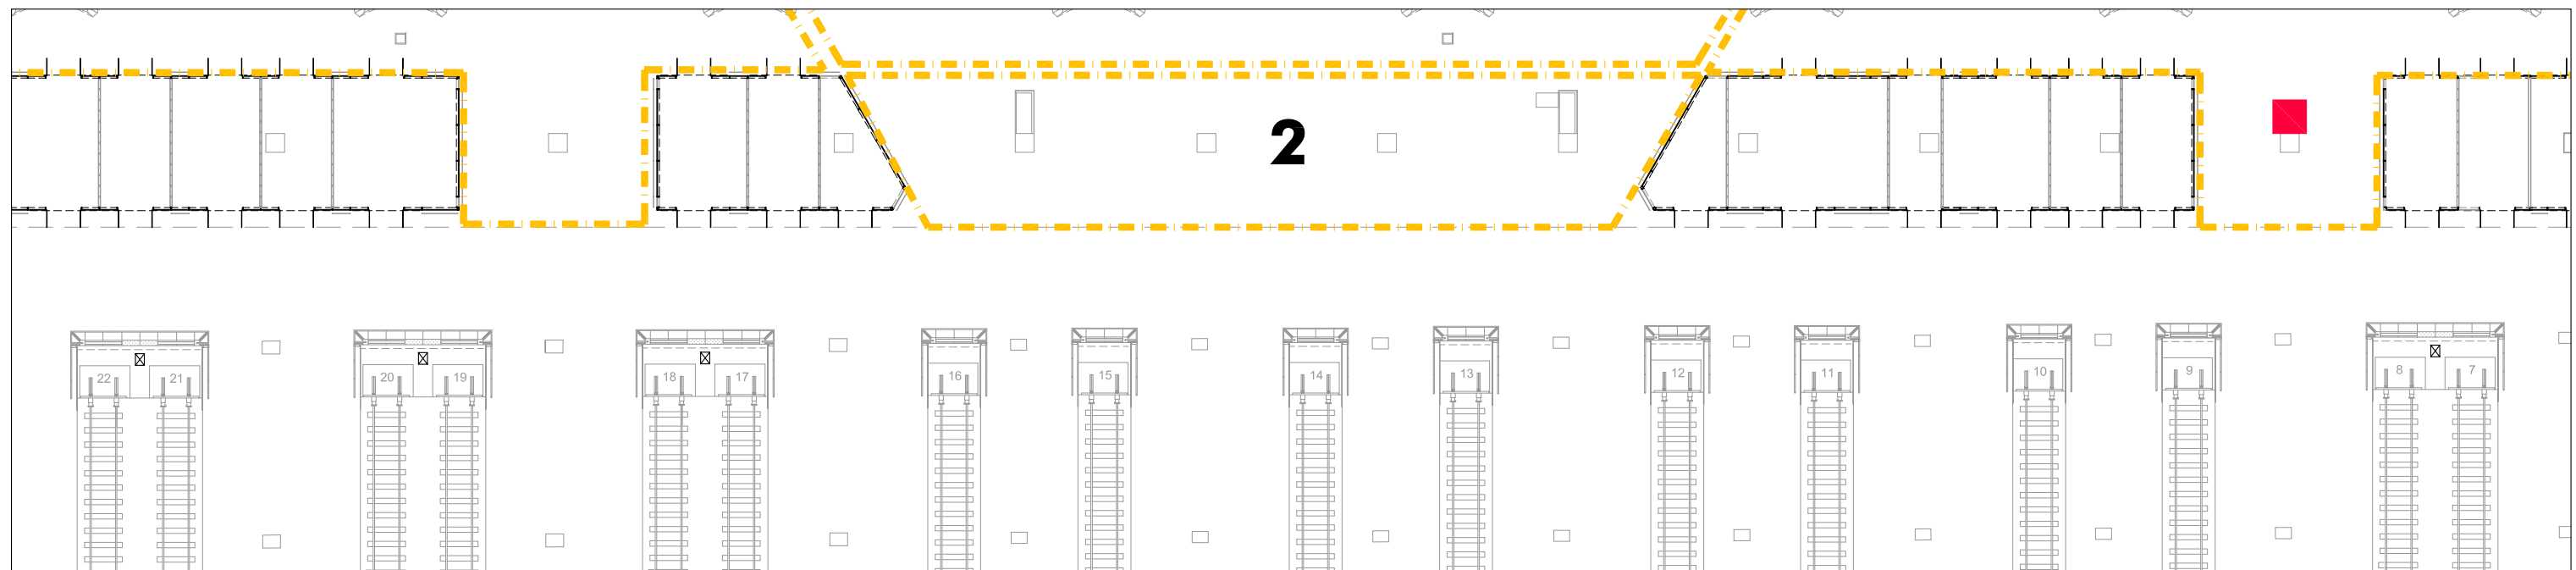

AREA 2: Passaggio centrale

Legenda:

X
Individuazione Aree

Legenda:

Biglietterie Self Service

Desk mobili

Occupati

● N° 21

■ N° 3

Liberi


● N° 3

■ N° 0


Totale

N° 24

N° 3

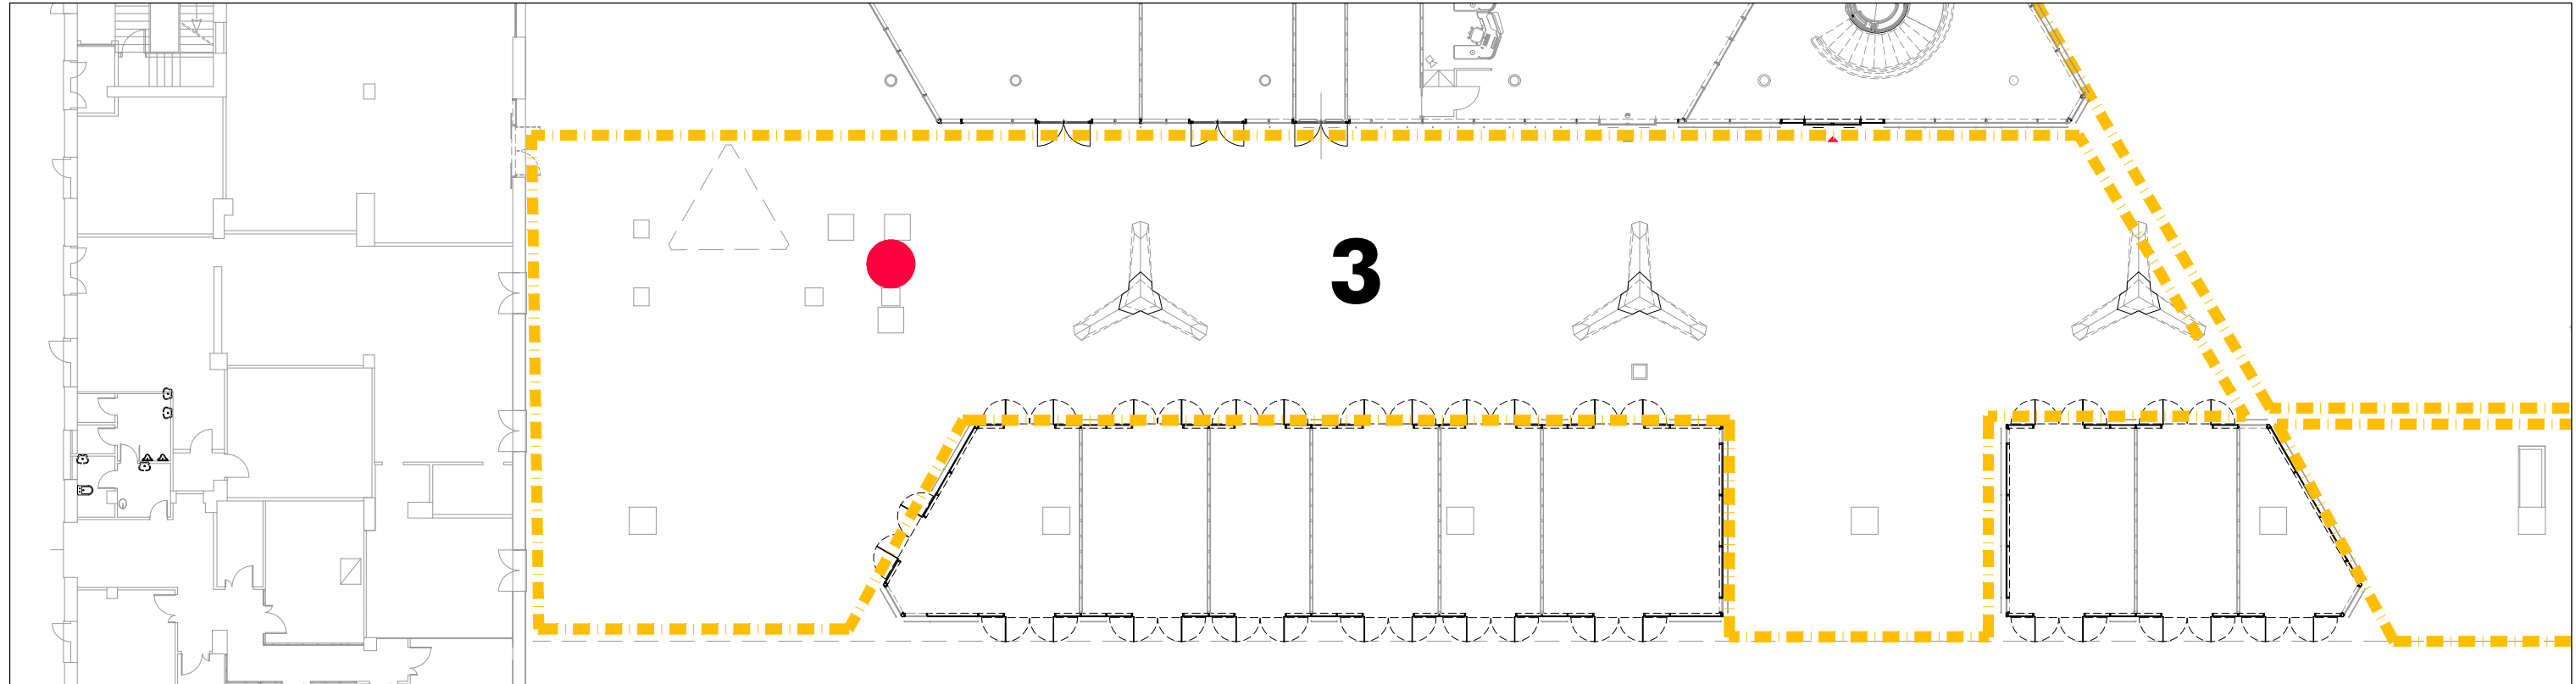

AREA 3: Area commerciale lato destro

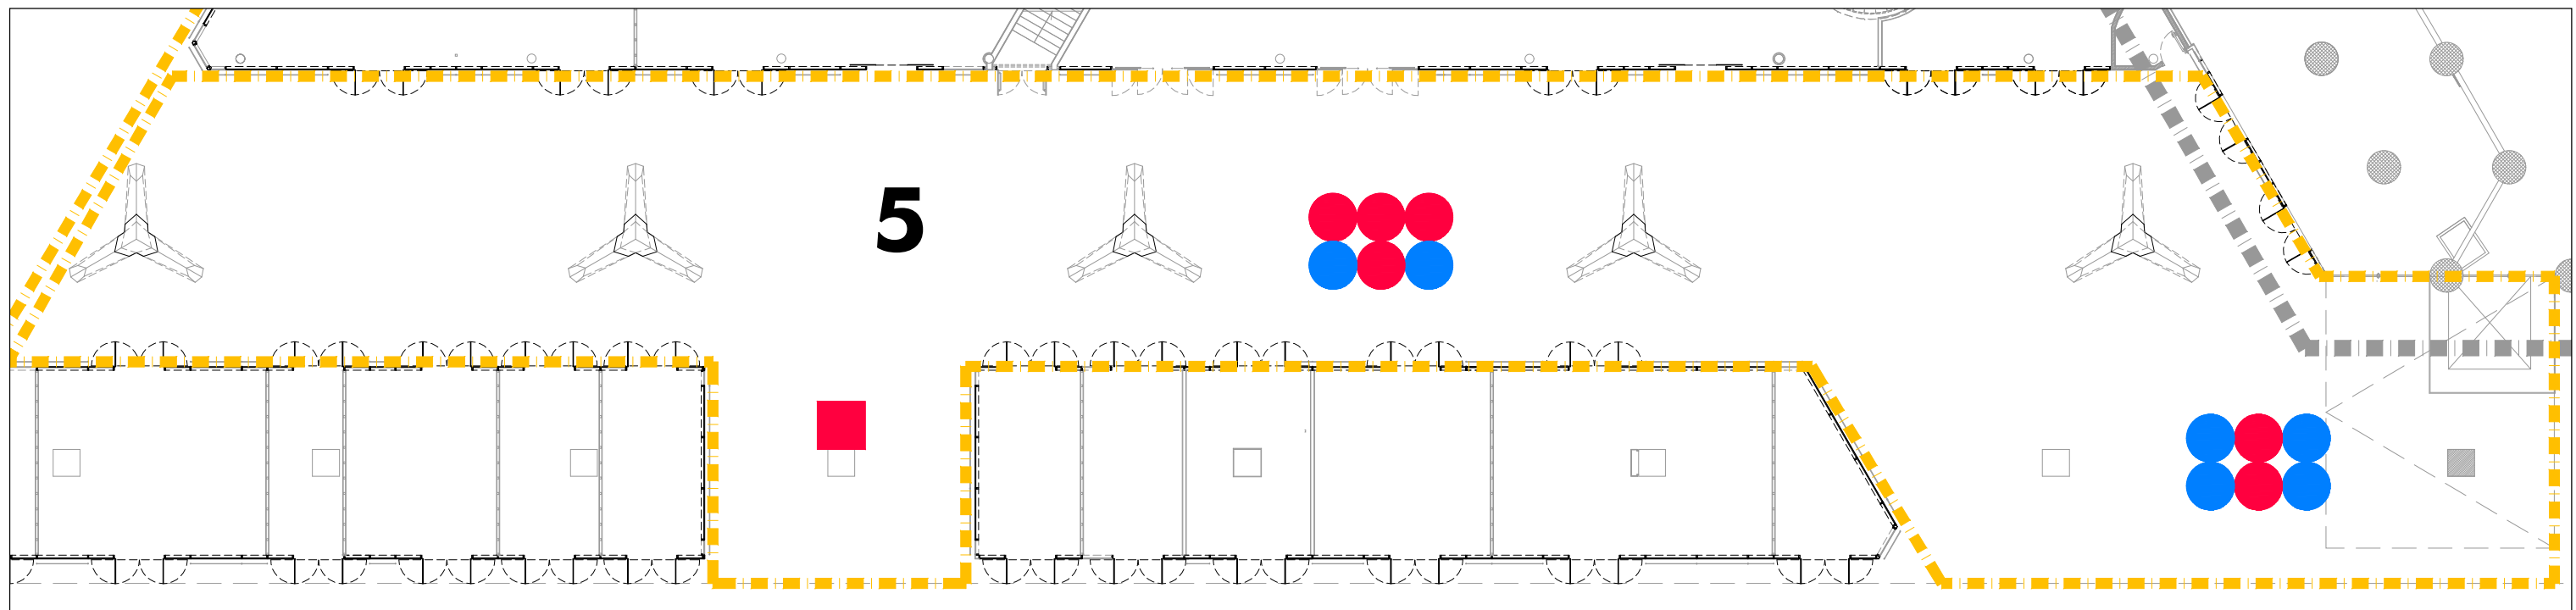

AREA 5: Area commerciale lato sinistro

Legenda:

X
Individuazione Aree

Legenda:

Biglietterie Self Service

Desk mobili

Occupati

● N° 7

■ N° 1

Liberi


● N° 6

■ N° 0

Totale

N° 13

N° 1

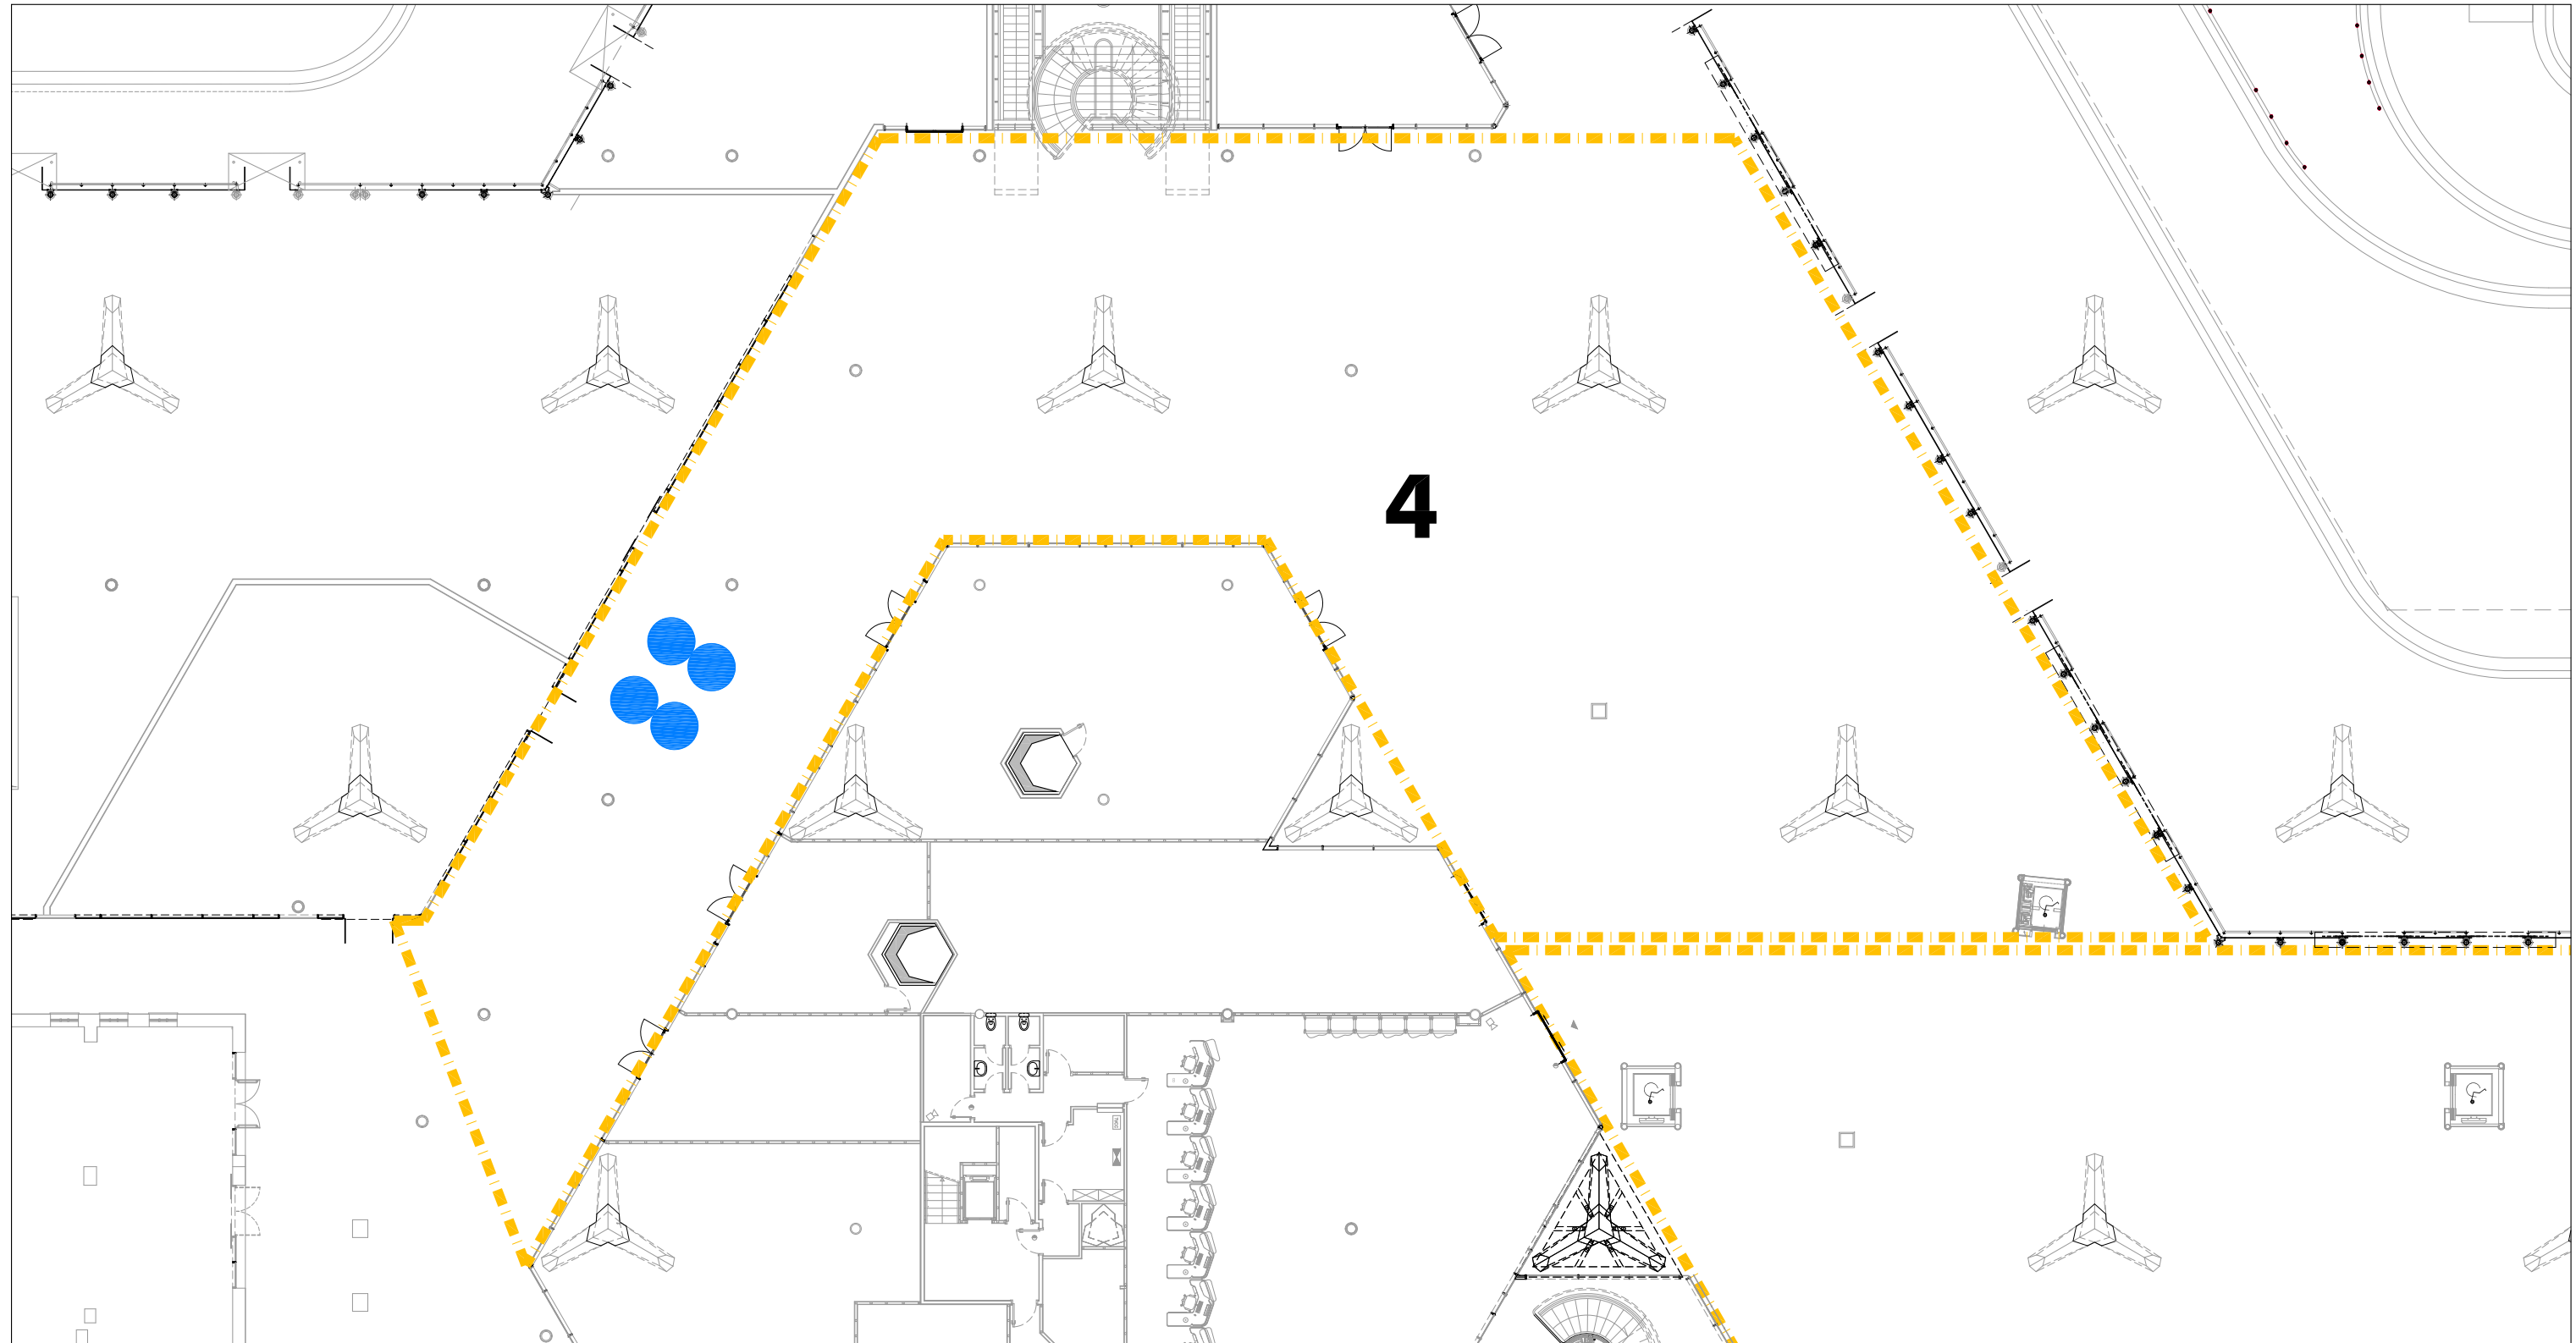

AREA 4: Galleria

Legenda:

Individuazione Area

Legenda:

Biglietterie Self Service

Occupati

N° 0

Liberi

N° 4

Totale


N° 4

Desk mobili

N° 0

N° 0

N° 0

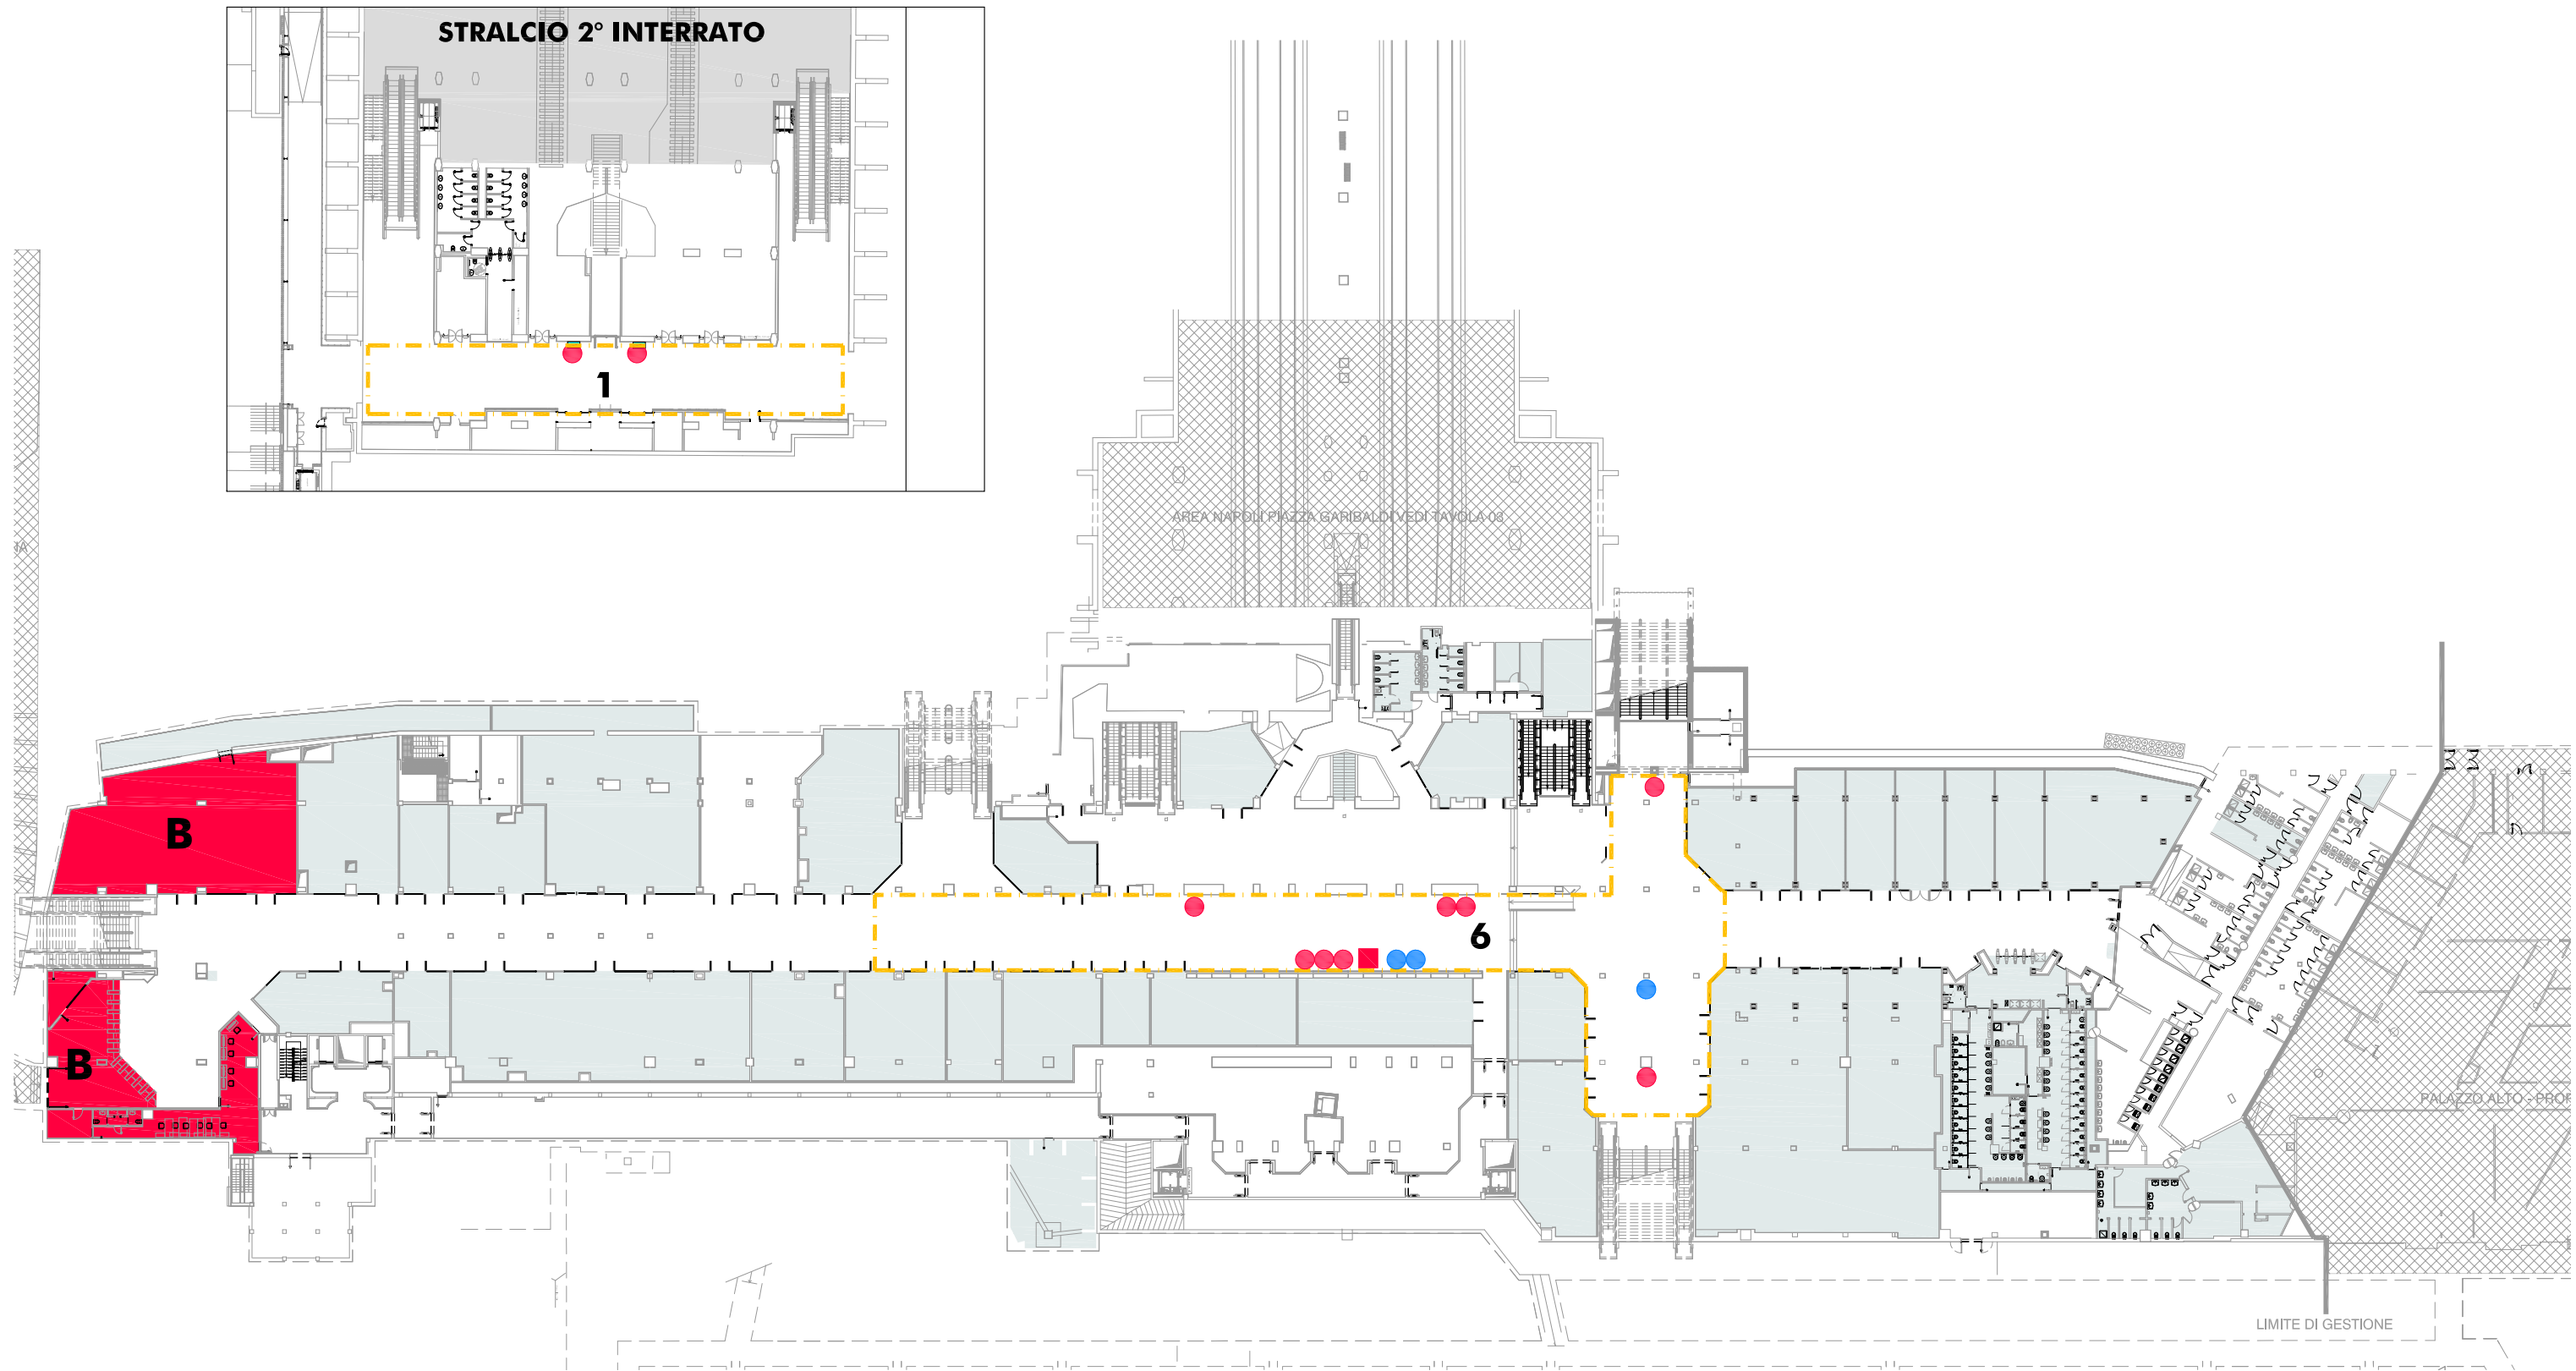


X
Individuazione Area

KEYPLAN: Edificio 1 - Piano Interrato - Area 6


Legenda:	Occupati	Liberi	Totale
Biglietterie Self Service	● N° 10	● N° 3	N° 13
Desk mobili	■ N° 1	■ N° 0	N° 1

Legenda:	Totale	Occupati	Liberi
Locali Biglietteria	Superficie Totale	■ B Mq 508	■ Mq 0
Altri Locali	Superficie Totale	■ Mq 0	■ Mq 0

Legenda:	
■ A	Locali Accoglienza/Assistenza GS Retail Grandi Stazioni Retail S.p.A. - www.gsretail.it
■	Altri Locali Grandi Stazioni Retail S.p.A. - www.gsretail.it

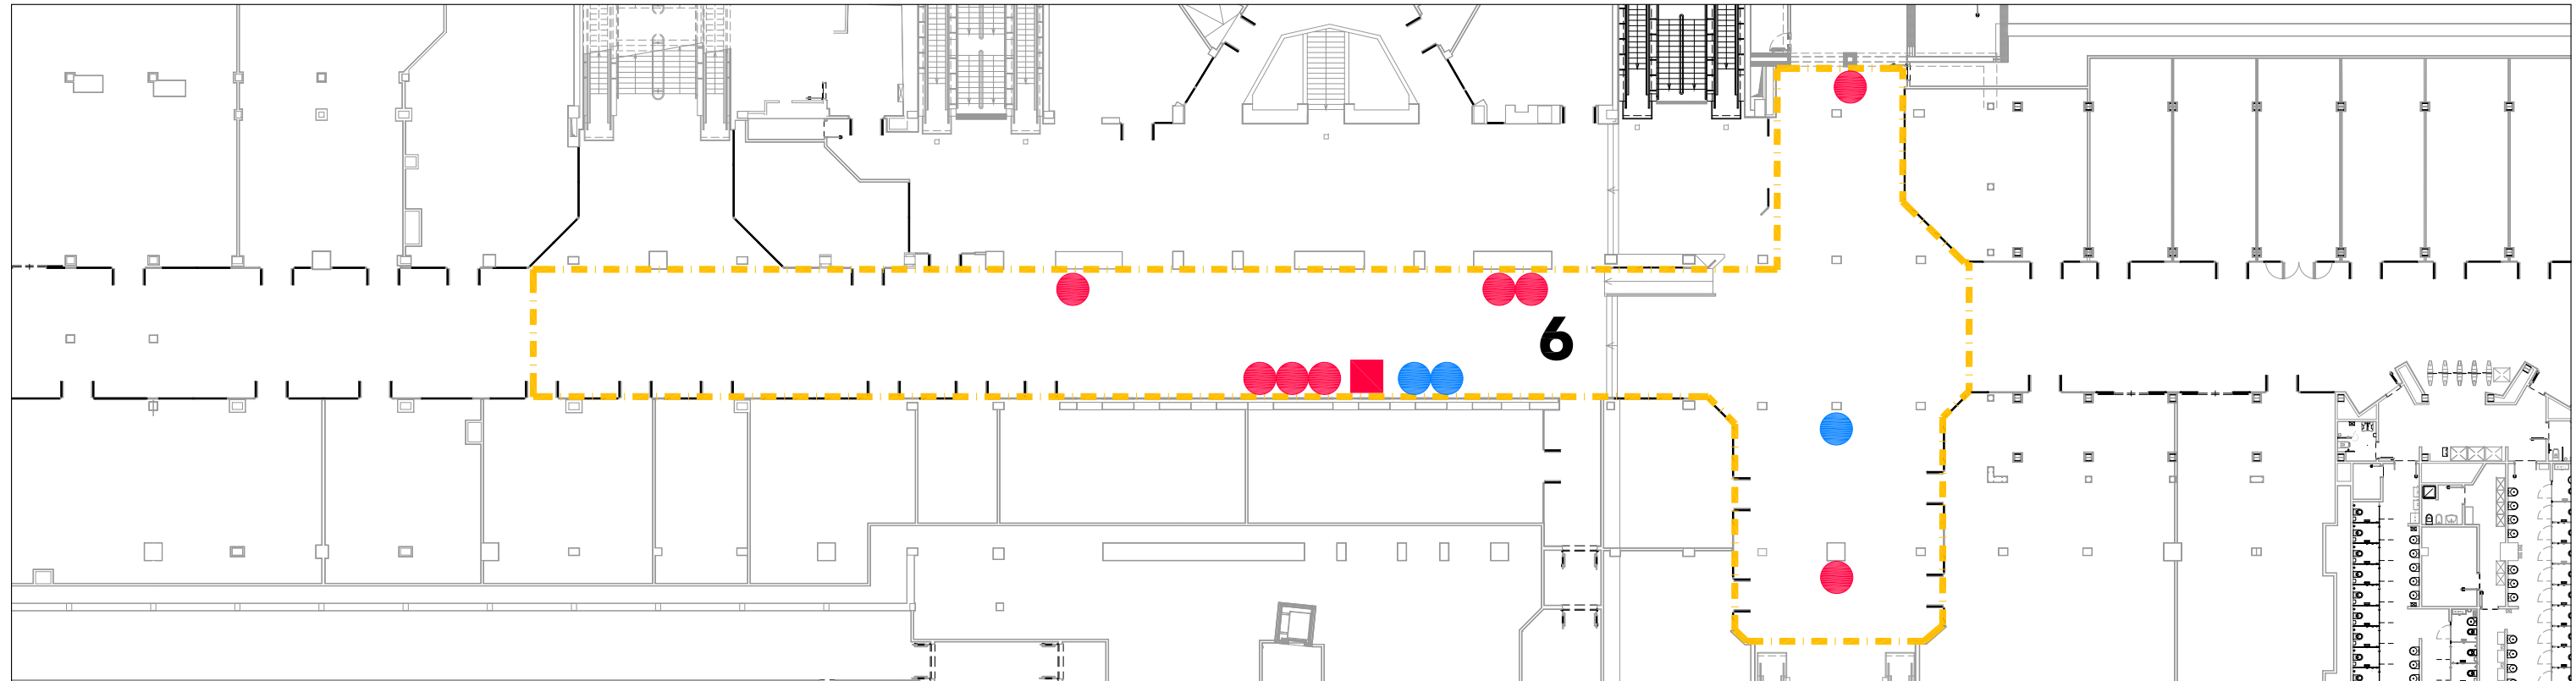

AREA 6: Ingresso stazione P.za Garibaldi

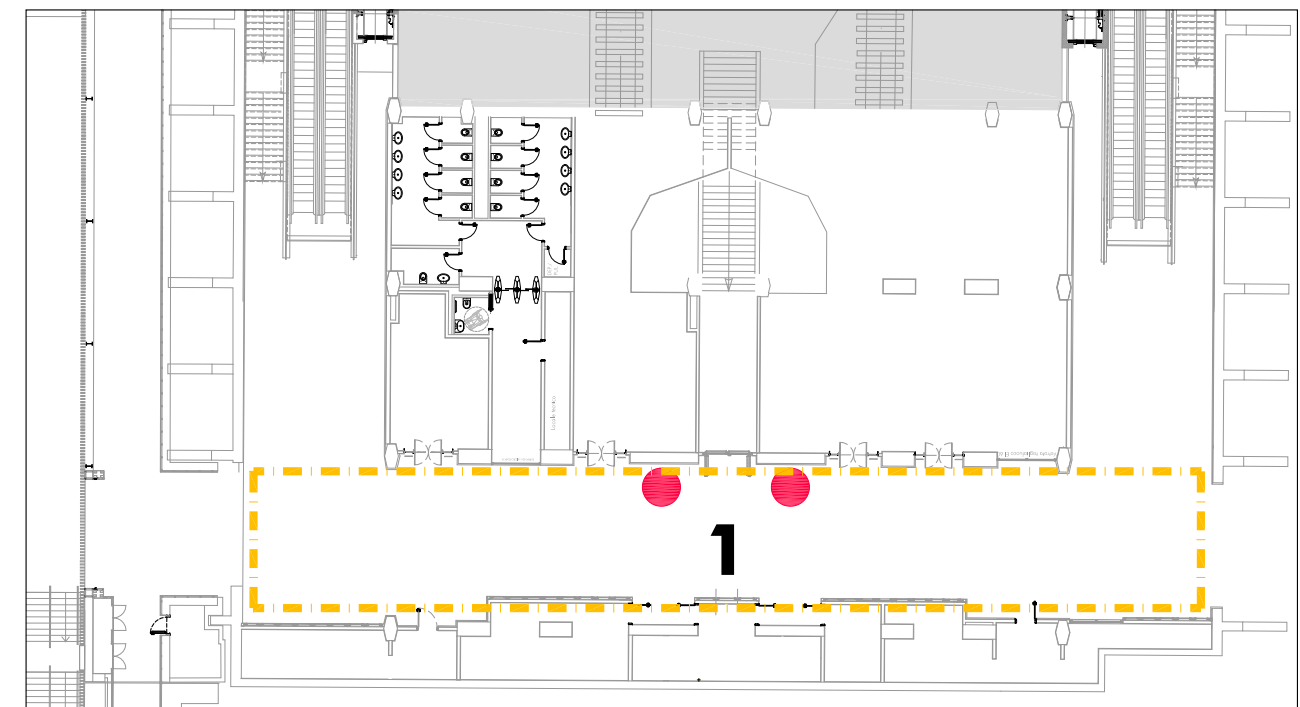

Area 1: P.za Garibaldi (Piano secondo interrato ammezzato)

Legenda:

X
Individuazione Aree

Legenda:

Biglietterie Self Service

Desk mobili

Occupati

● N° 10

■ N° 1

Liberi

● N° 3

■ N° 0

Totale

N° 13

N° 1

Biglietterie automatiche e Desk informativi

Area	IIF	BSS	DESK	Scadenza
1	IF1	15	2	10/12/2033
		-	-	12/12/2024
	IF2	6	1	10/12/2033
2	IF1	-	-	10/12/2033
		-	-	12/12/2024
	IF2	-	-	10/12/2033
3	IF1	-	-	10/12/2033
		-	-	12/12/2024
	IF2	1	-	10/12/2033
4	IF1	-	-	10/12/2033
		-	-	12/12/2024
	IF2	-	-	10/12/2033
5	IF1	4	-	10/12/2033
		-	1	12/12/2024
	IF2	2	-	10/12/2033
Totale		28	4	

Biglietterie tradizionali

Area	IIF	MQ lordi	Scadenza
Biglietteria	IF1	585	10/12/2033
Totale		585	

Numero treni passeggeri*

	N. treni/g in Partenza	N. treni/g in Arrivo	N. treni/g in Transito
Napoli Centrale	160	158	63

* Fonte dati Rete Ferroviaria Italiana SpA

Biglietterie automatiche e Desk informativi

Area	IIF	BSS	DESK	Scadenza
1	IF1	-	-	10/12/2033
		2	-	12/12/2024
	IF2	-	-	10/12/2033
	IF3	-	-	23/12/2030
6	IF1	-	-	10/12/2033
		8	1	12/12/2024
	IF2	-	-	10/12/2033
Totale		10	1	

Biglietterie tradizionali

Area	IIF	MQ lordi	Scadenza
Biglietteria	IF1	-	-
	IF2	-	-
	IF3	508	23/12/2030
Totale		508	

Numero treni passeggeri*


	N. treni/g in Partenza	N. treni/g in Arrivo	N. treni/g in Transito
Napoli P.G.	0	0	224

* Fonte dati Rete Ferroviaria Italiana SpA


Spazi di Accoglienza ad Accesso Libero

Totale Sedute in Stazione: **176**


Spazi comuni di Stazione PIANO FERRO:
80 sedute
(20 panchine)

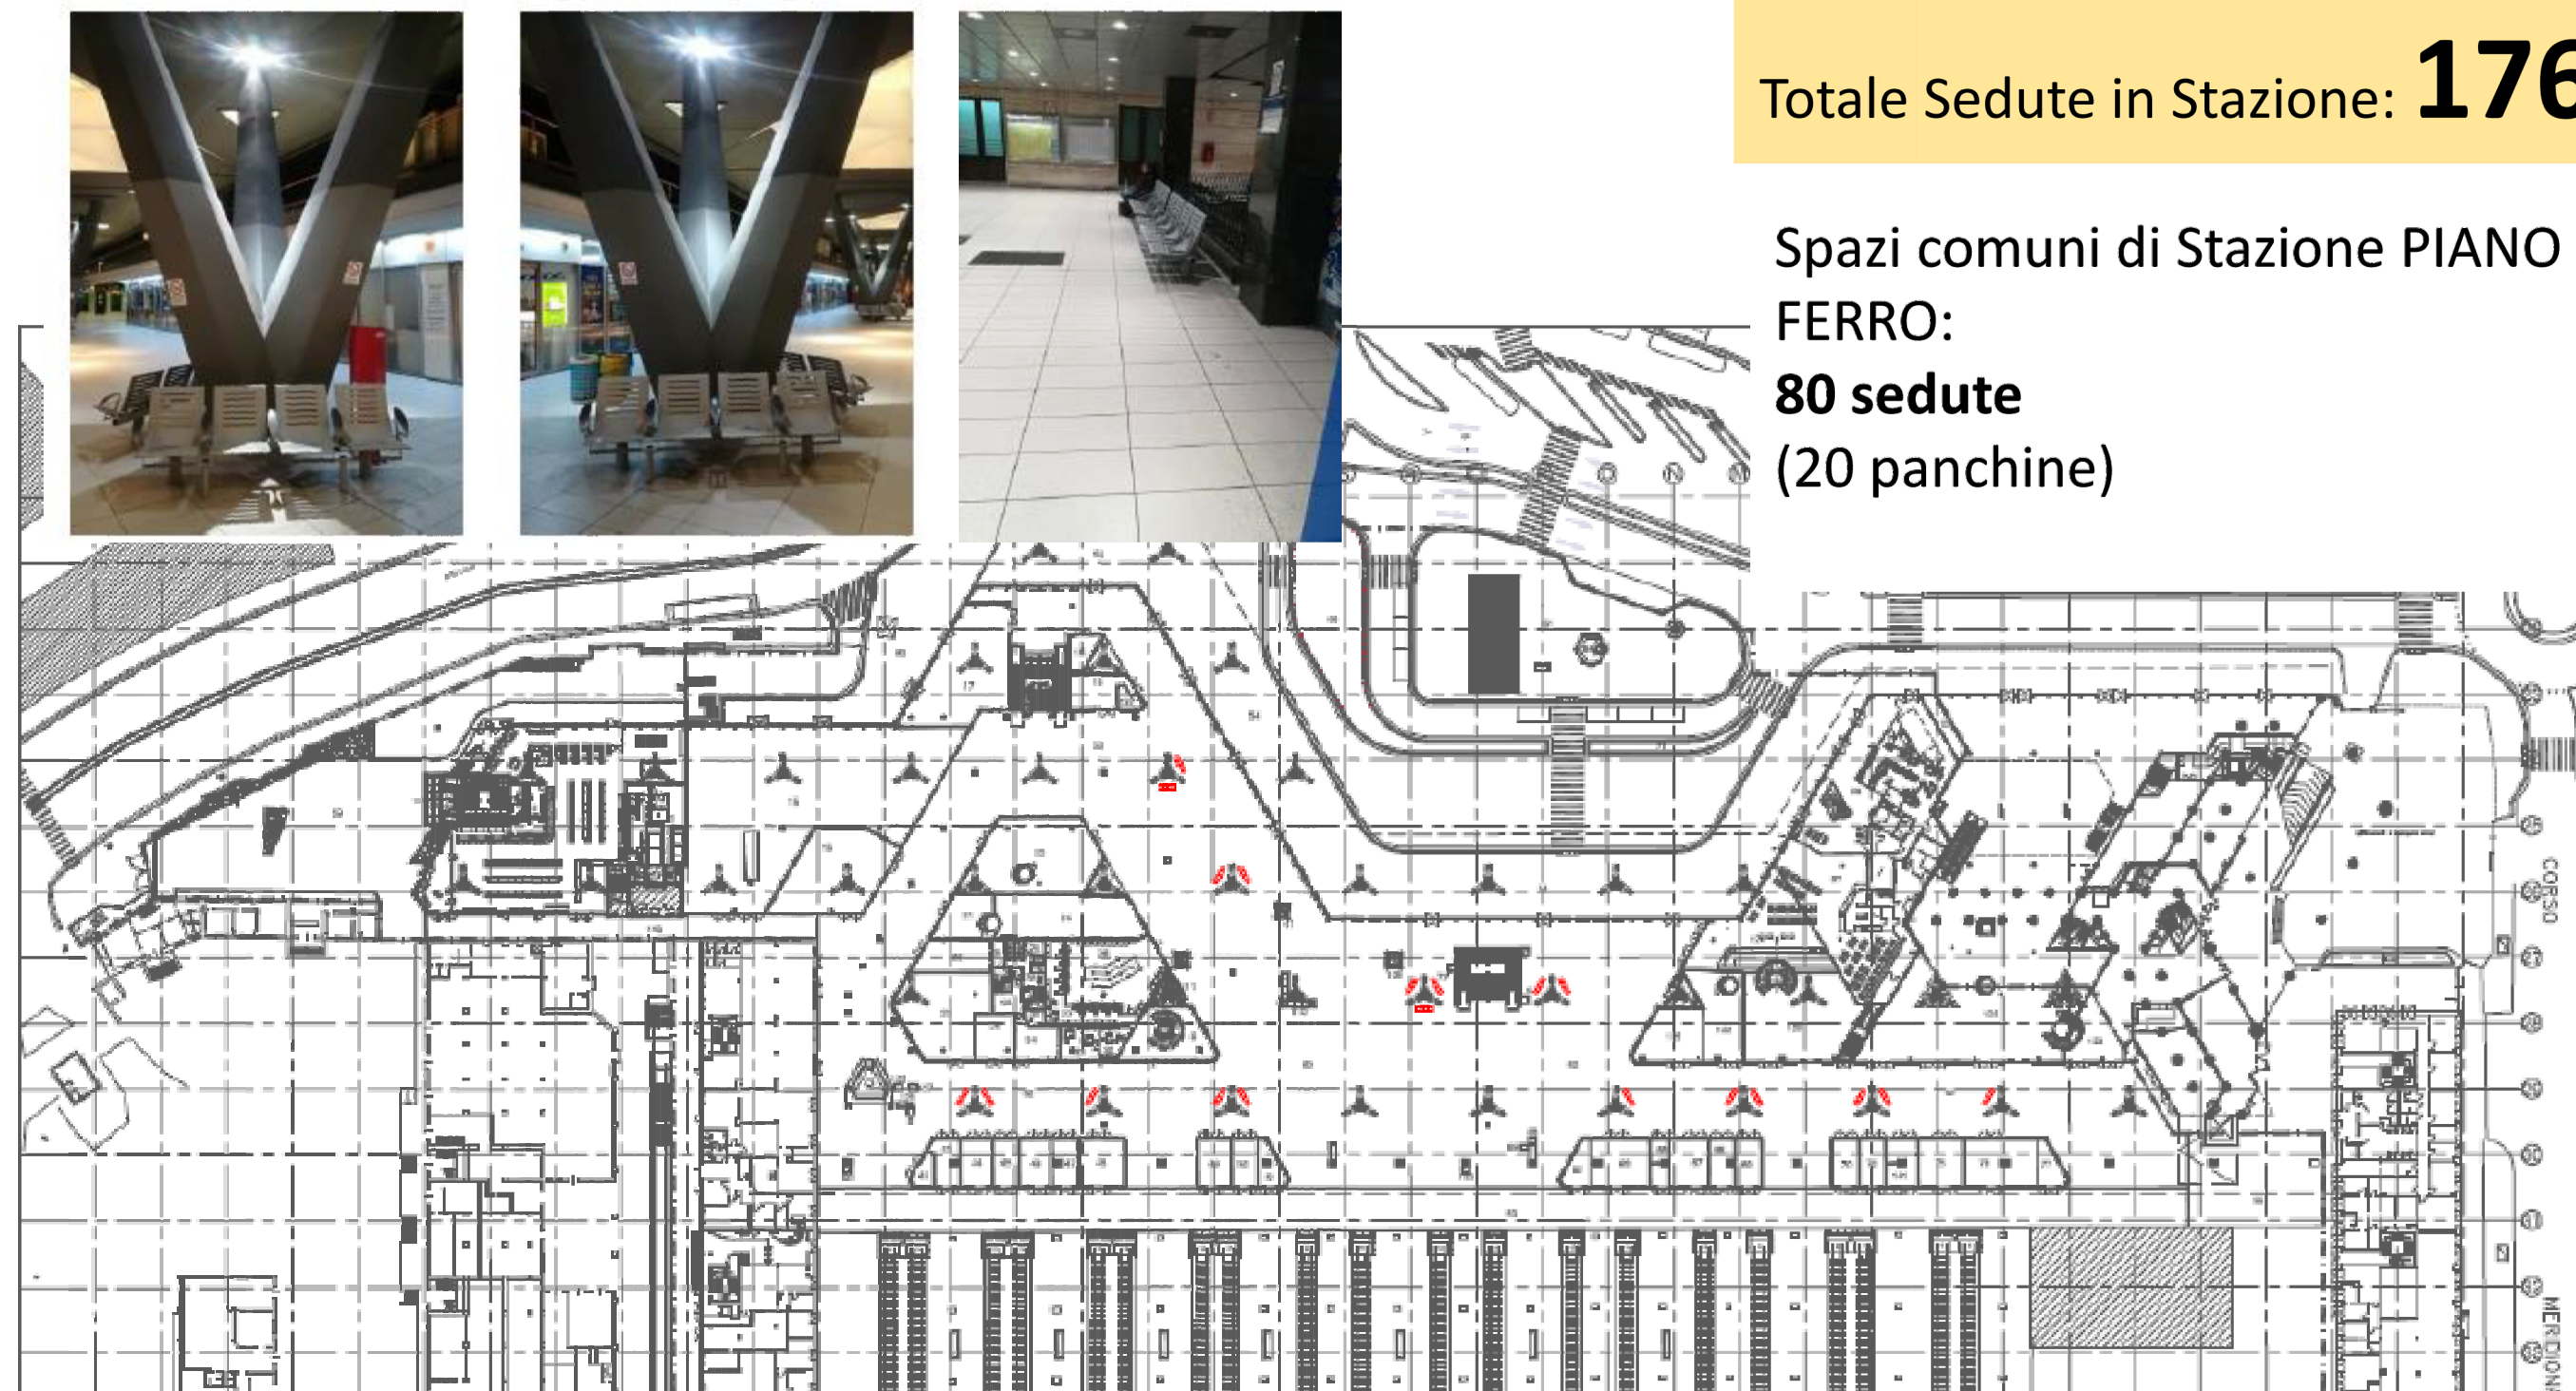

edificio	quota	nr panchine
01	00F	20

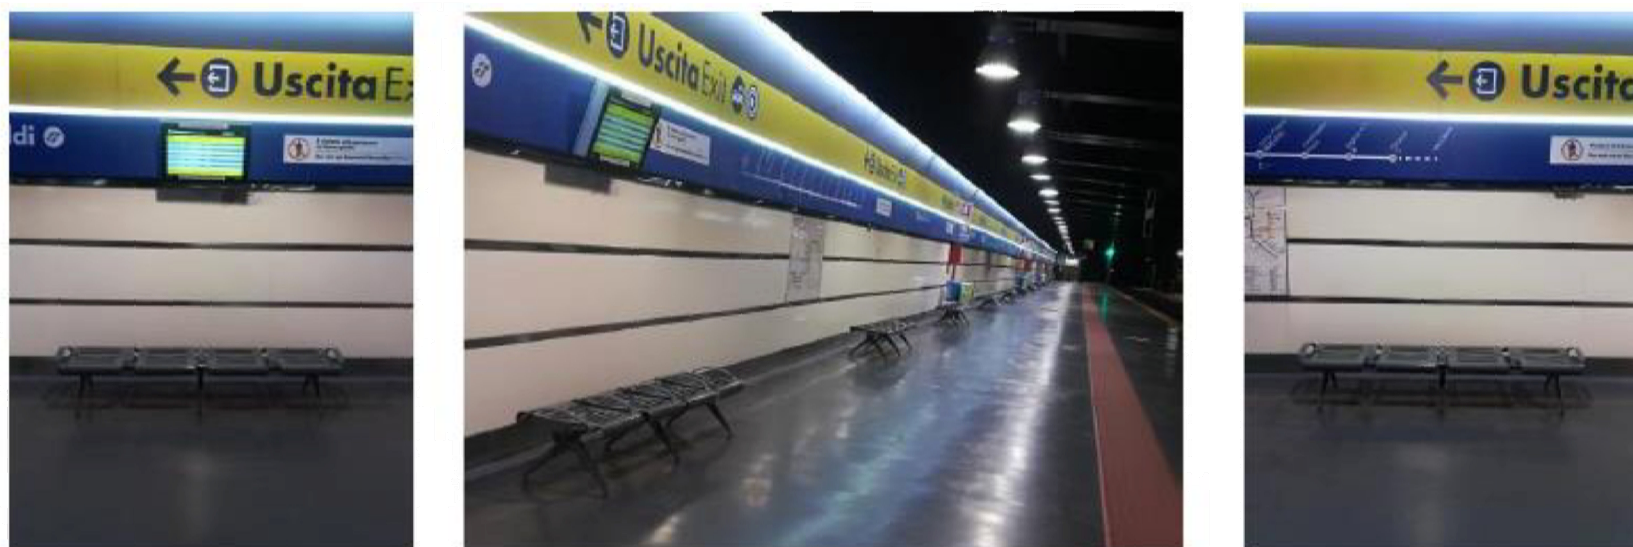

Spazi comuni di
Stazione -2 INTERRATO:
96 sedute
(24 panchine)

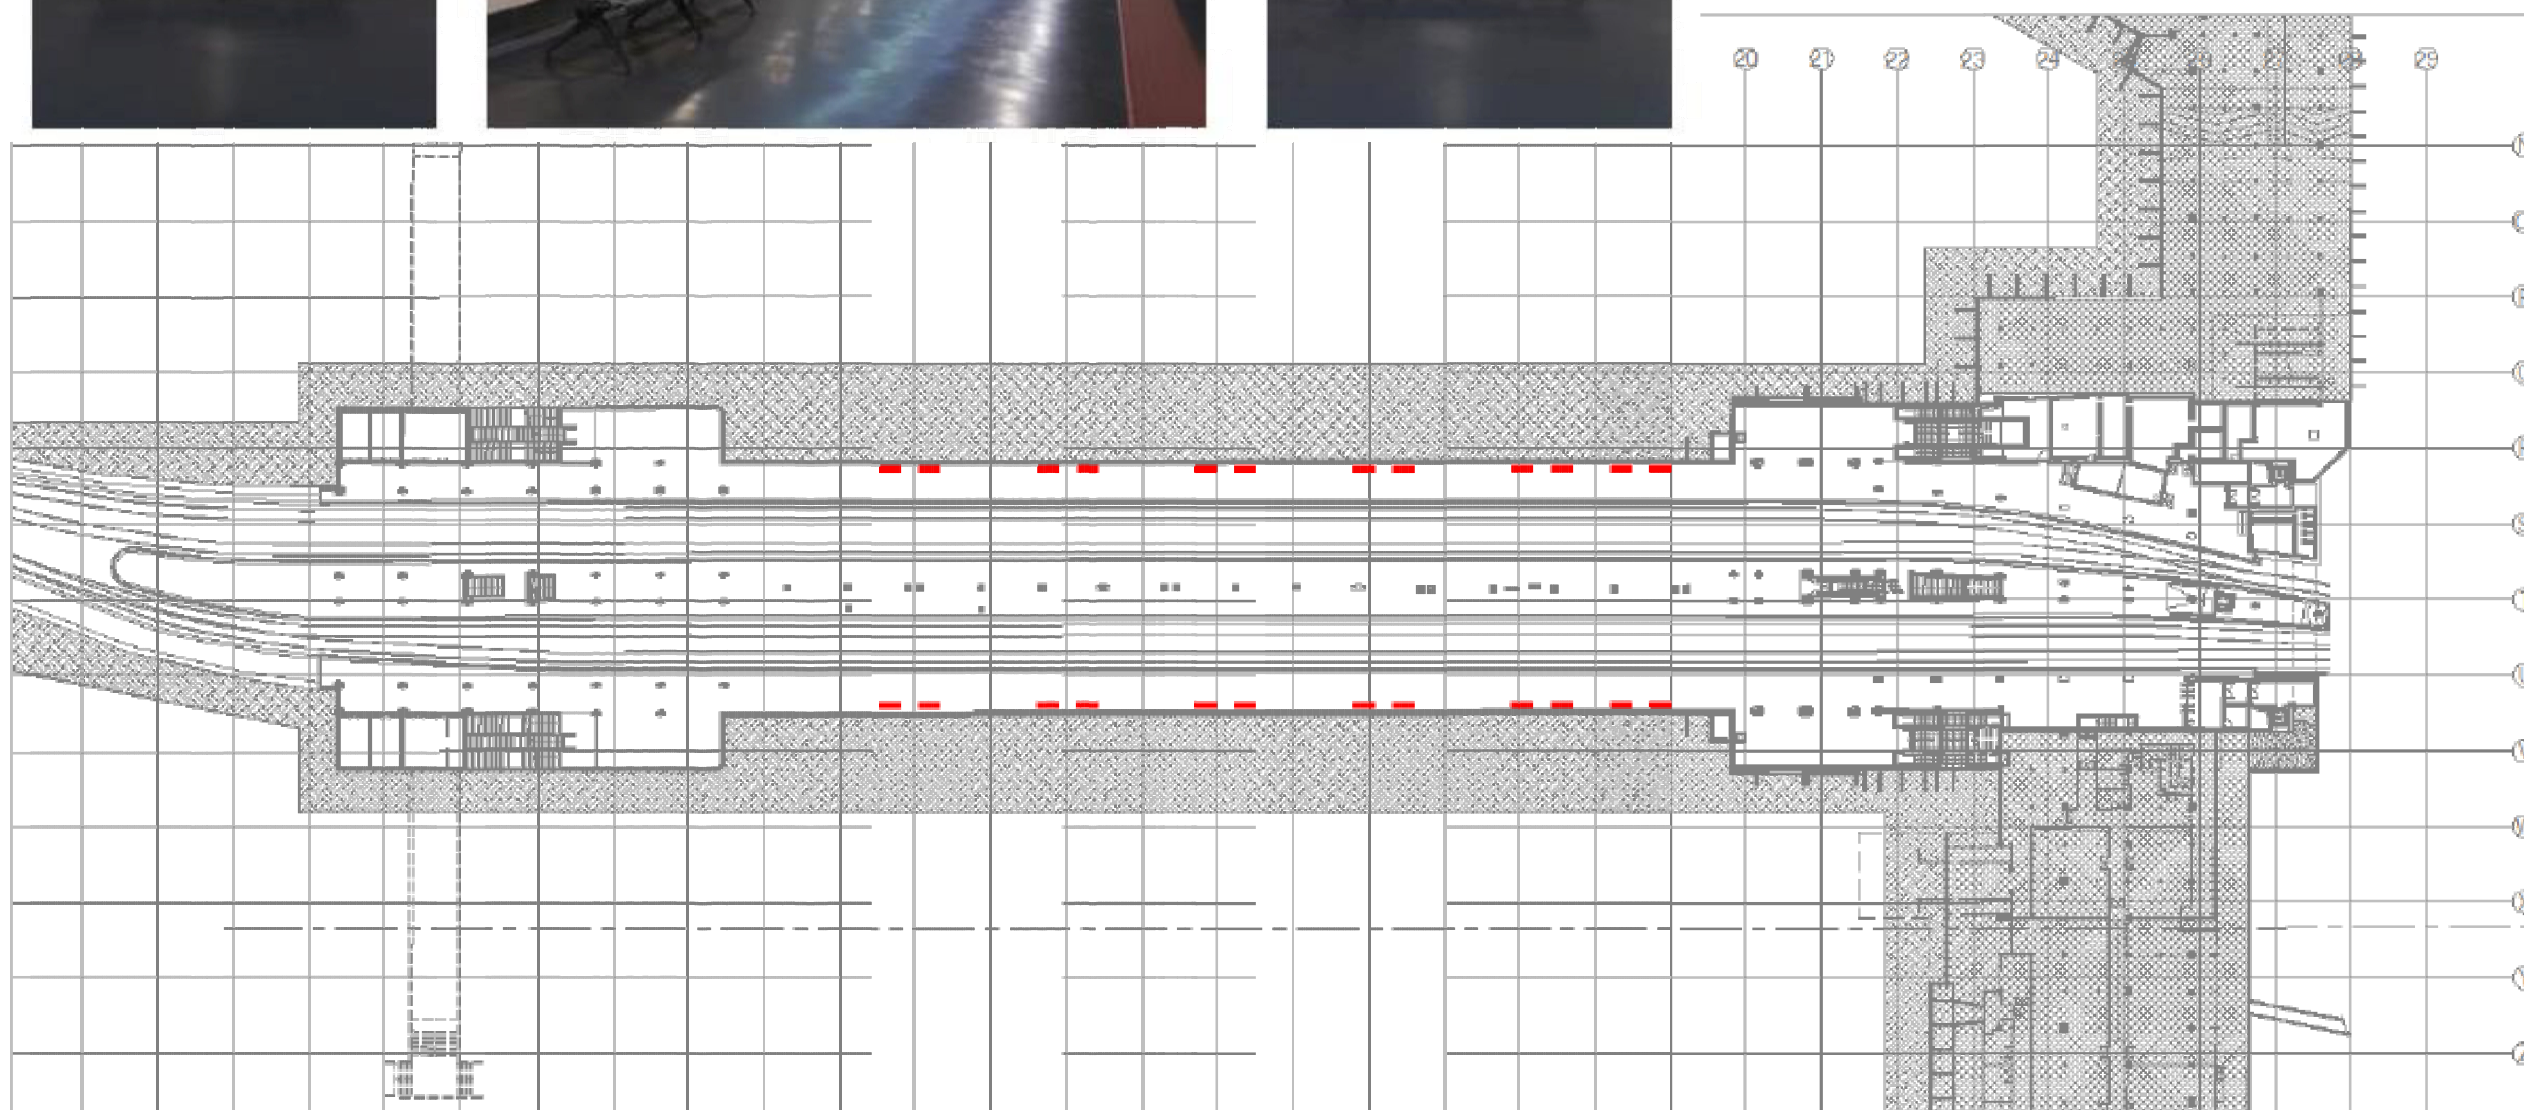

edificio	quota	nr panchine	nr sedute per panchina	nr sedute totali
12	02S	24	4	96