


Dati Immobile

Regione	Puglia
Provincia	Bari
Stazione	Bari Centrale
Indirizzo	Via Giuseppe Capruzzi, 21 Int. 5 - 70126 BA
Edificio	7
Piano	Primo
Superficie	mq 66
Cat.Catastale	A/3
Riscaldamento	SI
Climatizzazione	NO

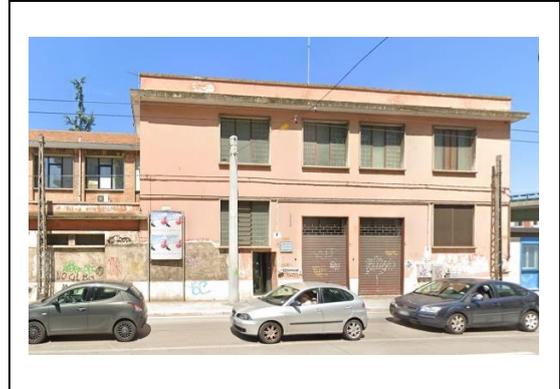

Descrizione

Appartamento censito al Catasto (Codice Comunale A662 Fg. 97 Particella 608 Subalterno 14). Libero in posizione centrale e strategica a 450m dalla stazione, adiacente a tutti i principali servizi, con l'accesso diretto su Via Giuseppe Capruzzi, 21 al primo piano all'interno dell'Edificio 7 della Stazione Ferroviaria di Bari Centrale, privo di ascensore.

L'immobile si estende complessivamente su una superficie di circa 66 mq lordi.


Composto da: ingresso, salone, 1 camera, cucina e bagno finestrato.

Utenze:


- Idrica – condominiale
- Elettrica – da volturare
- Riscaldamento – condominiale
- Raffrescamento – non presente

Contatti:


Per Info e manifestazione di interesse non vincolante, inviare email a: assetgsrail@legalmail.it

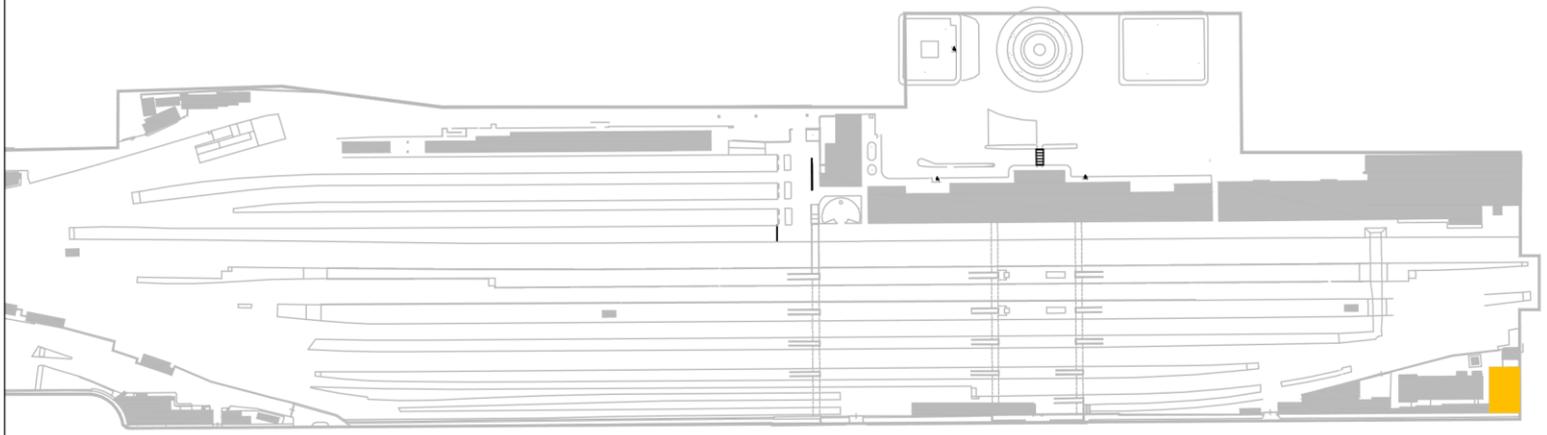

KEY PLAN

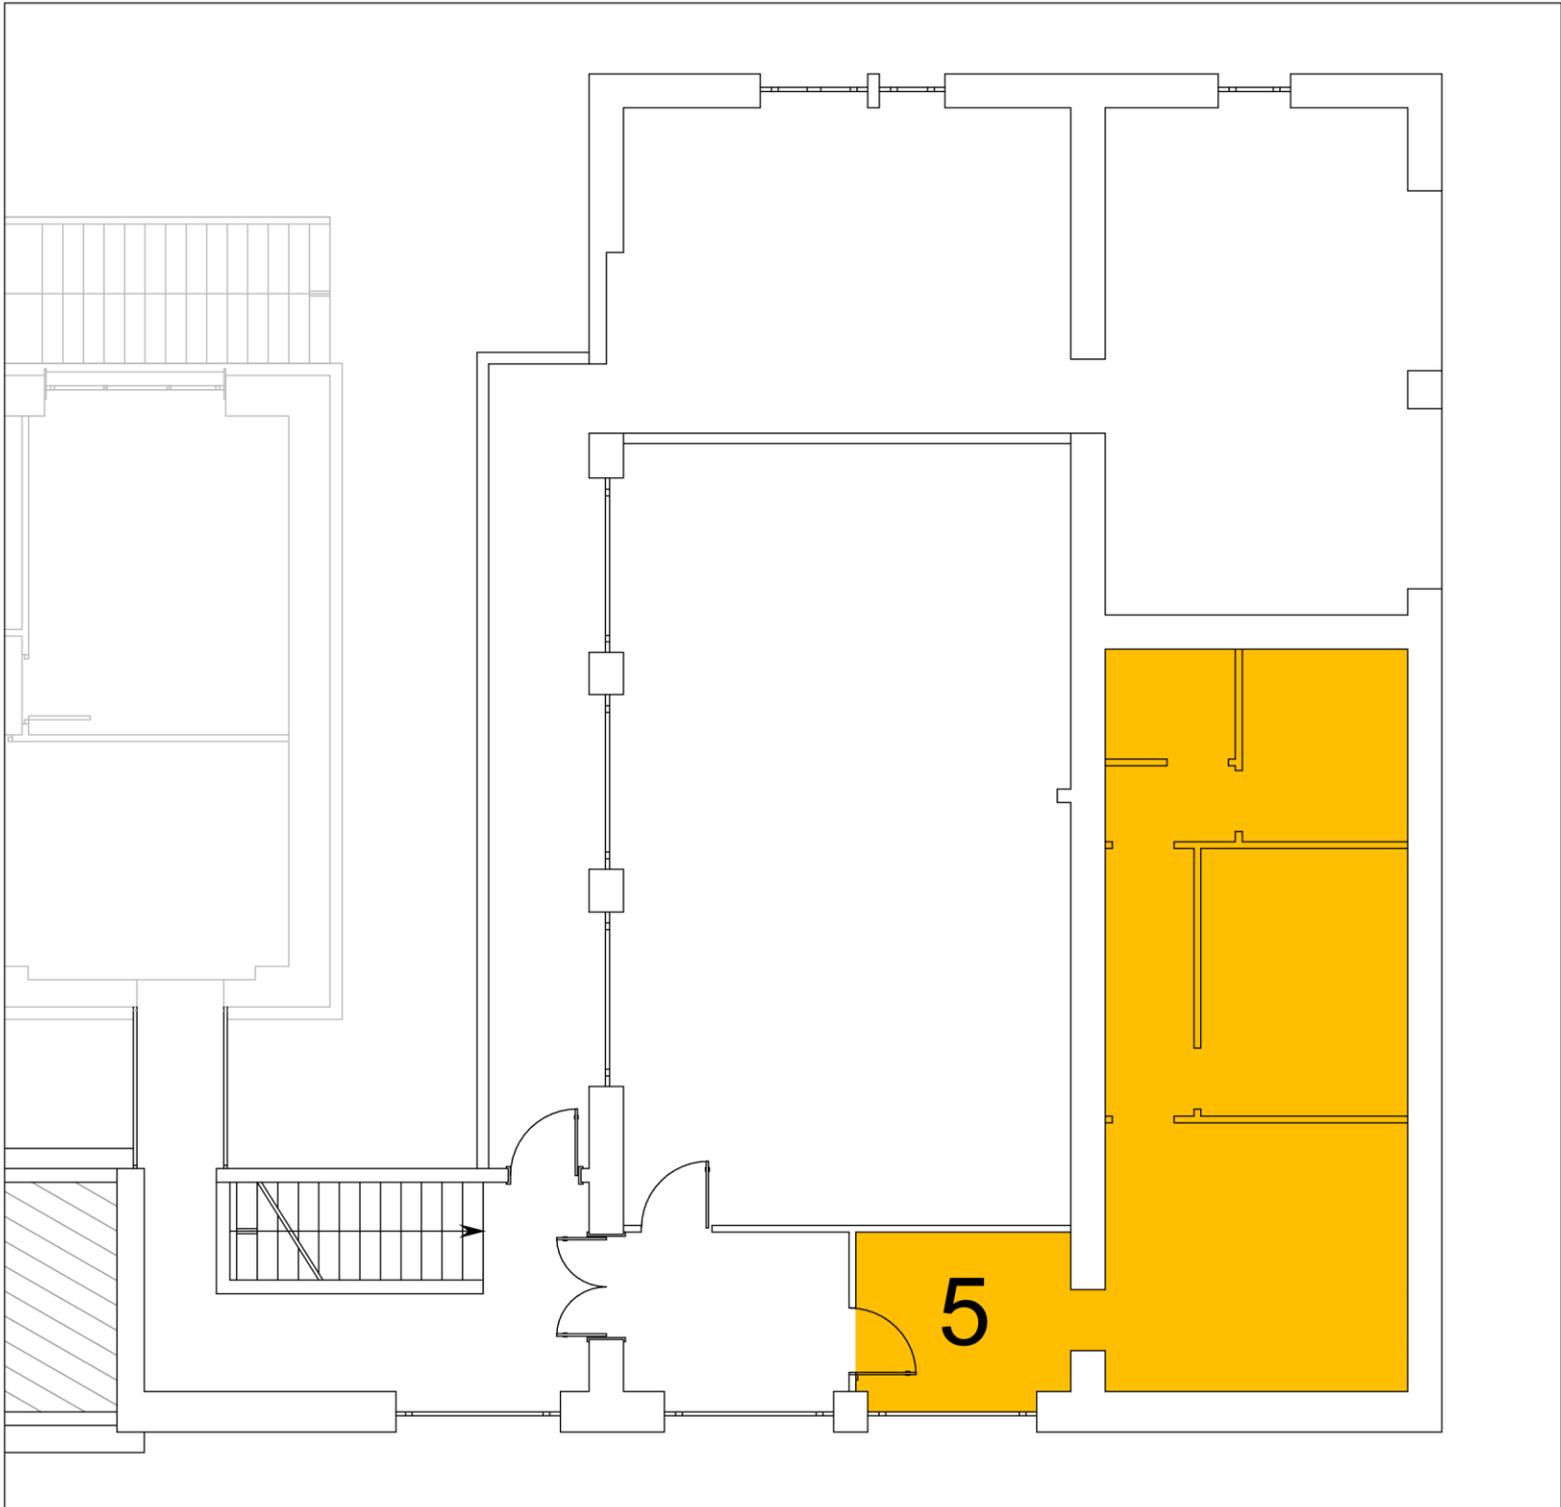

5

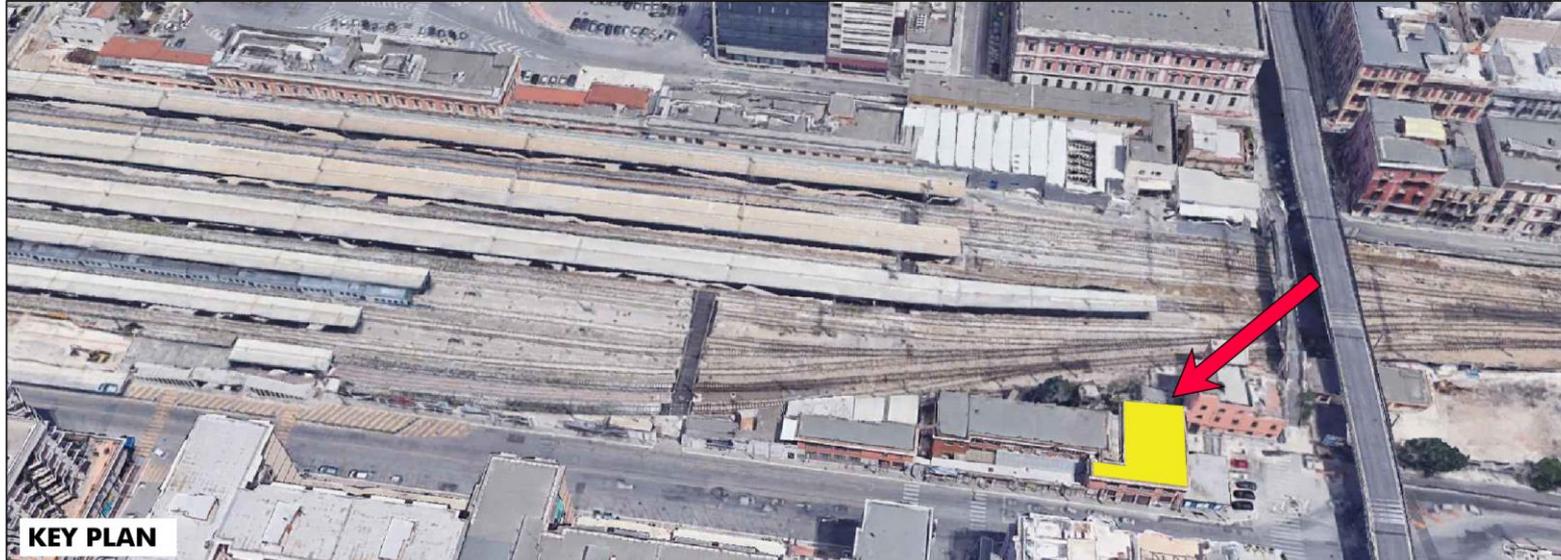

KEY PLAN

