





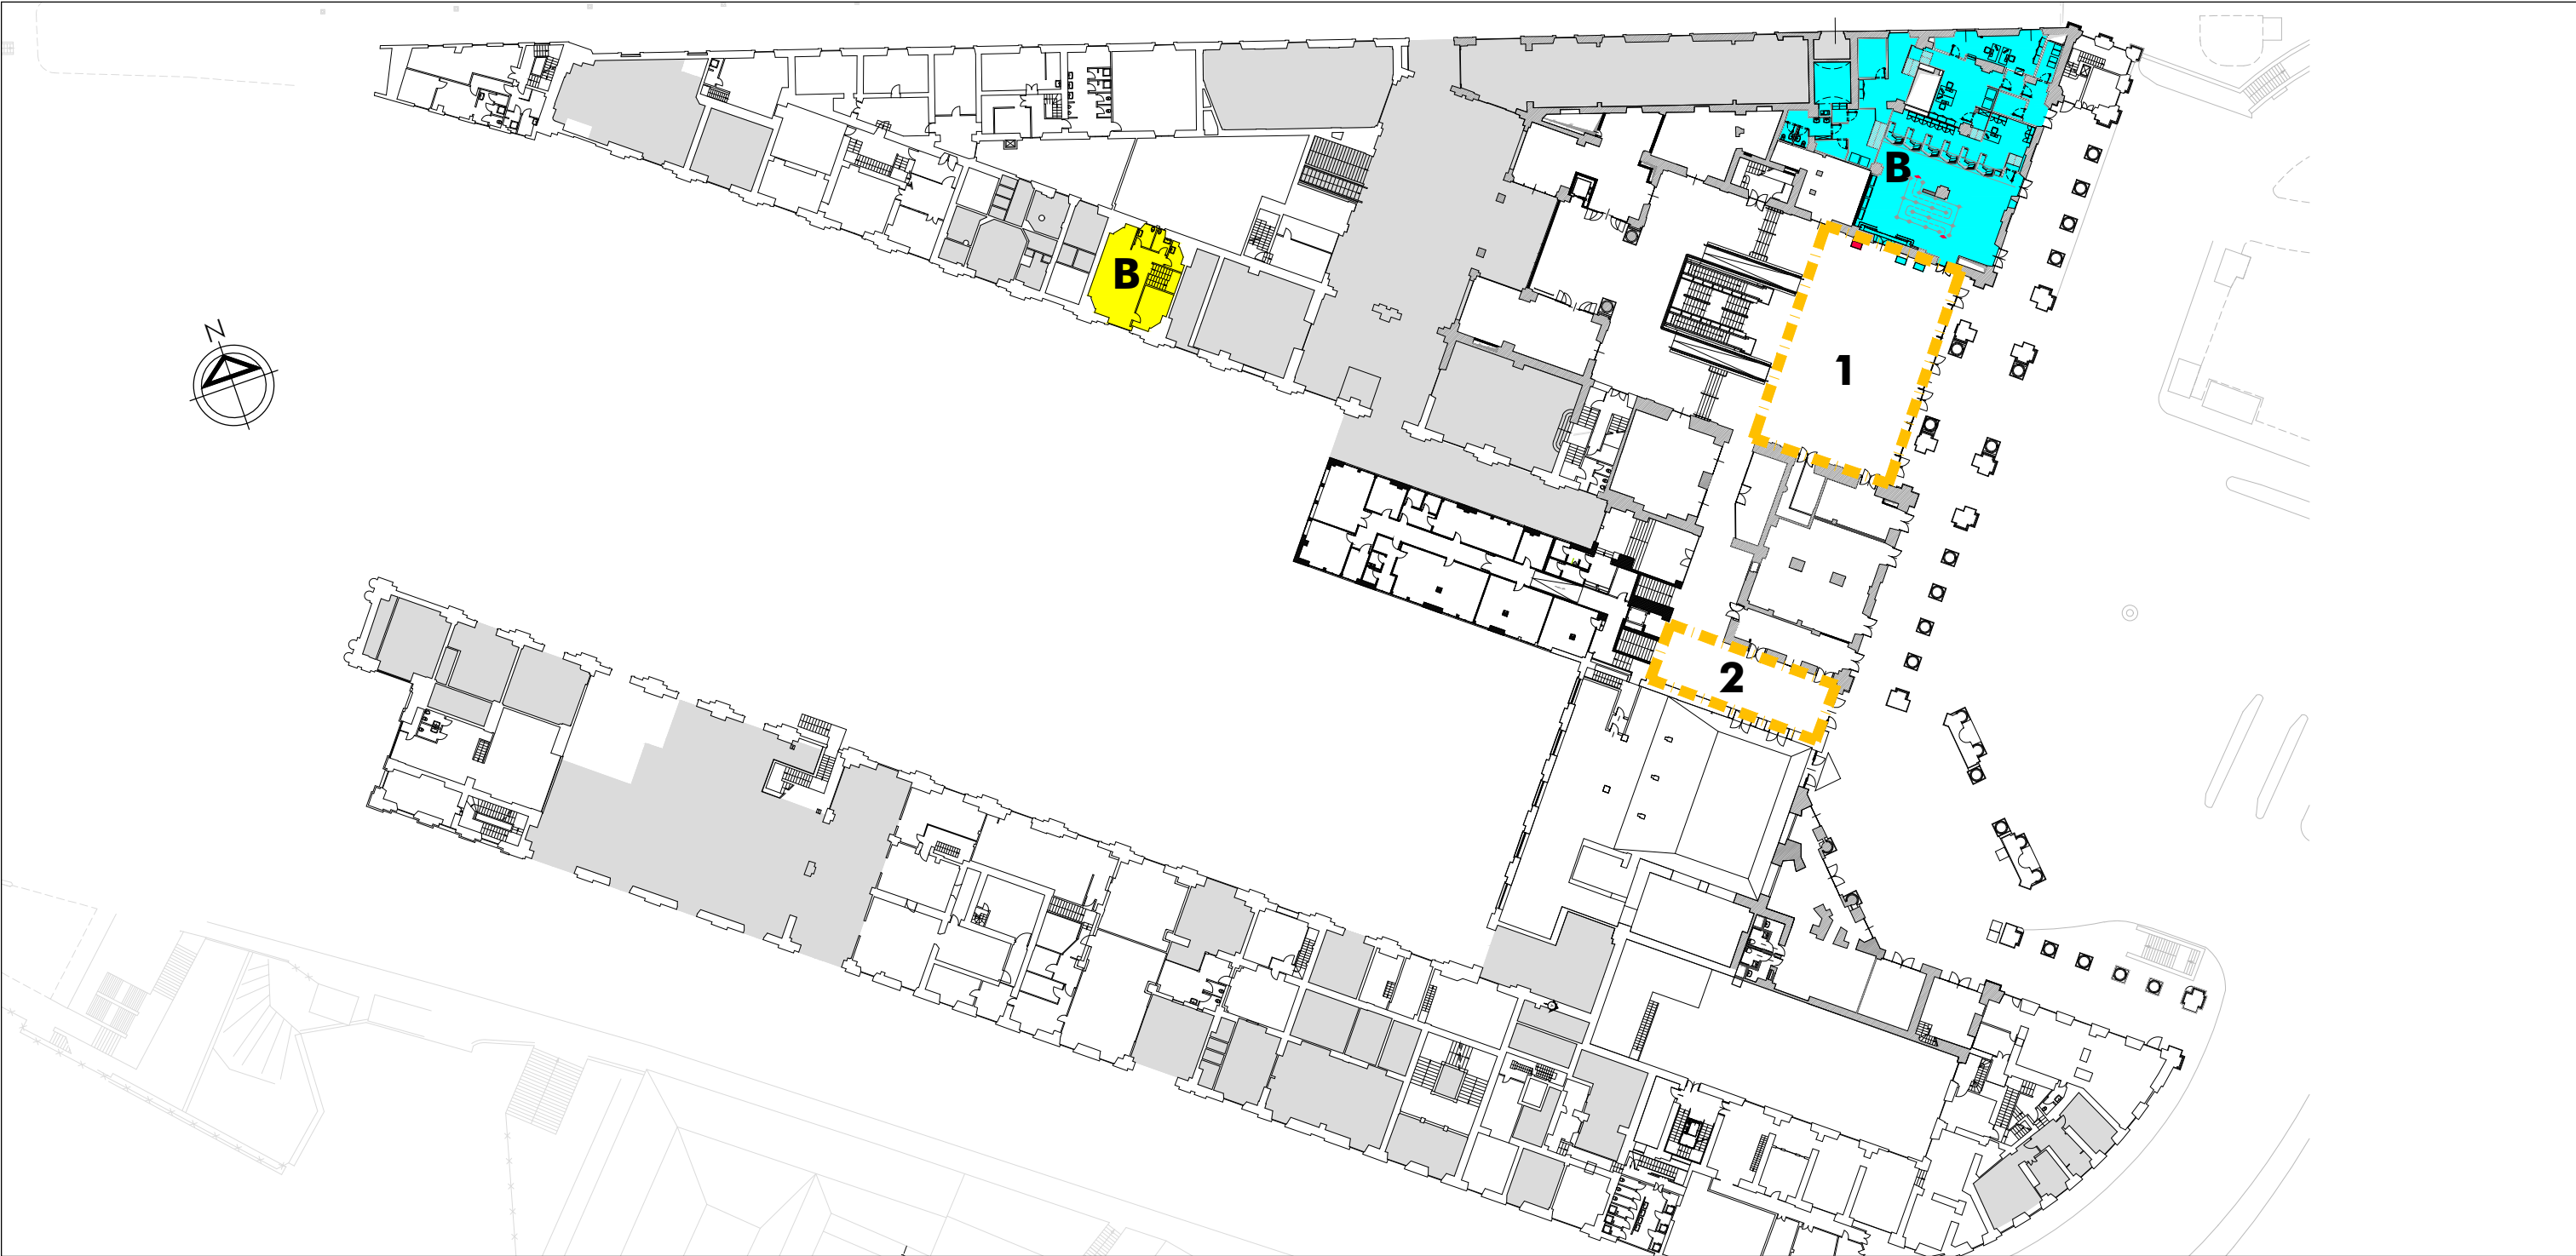


KEYPLAN: Edificio 1

Individuazione Aree

Legenda							
B	Biglietteria IF1	mq 410	INFO	Desk IF1	N°	BSS IF1	N° 002
B	Biglietteria IF2	mq	INFO	Desk IF2	N°	BSS IF2	N° 001
B	Biglietteria IF3	mq	INFO	Desk IF3	N°	BSS IF3	N°
B	Biglietteria Disponibile	mq 81	INFO	Desk Disponibile	N°	BSS Disponibile	N°
				A Locali per servizi di accoglienza e assistenza nella disponibilità del gestore di stazione Grandi Stazioni Retail, al cui sito istituzionale si rimanda per situazione attuale ed evoluzione prevista - www.gsretail.it			
				Altri Locali Grandi Stazioni Retail S.p.A. - www.gsretail.it			

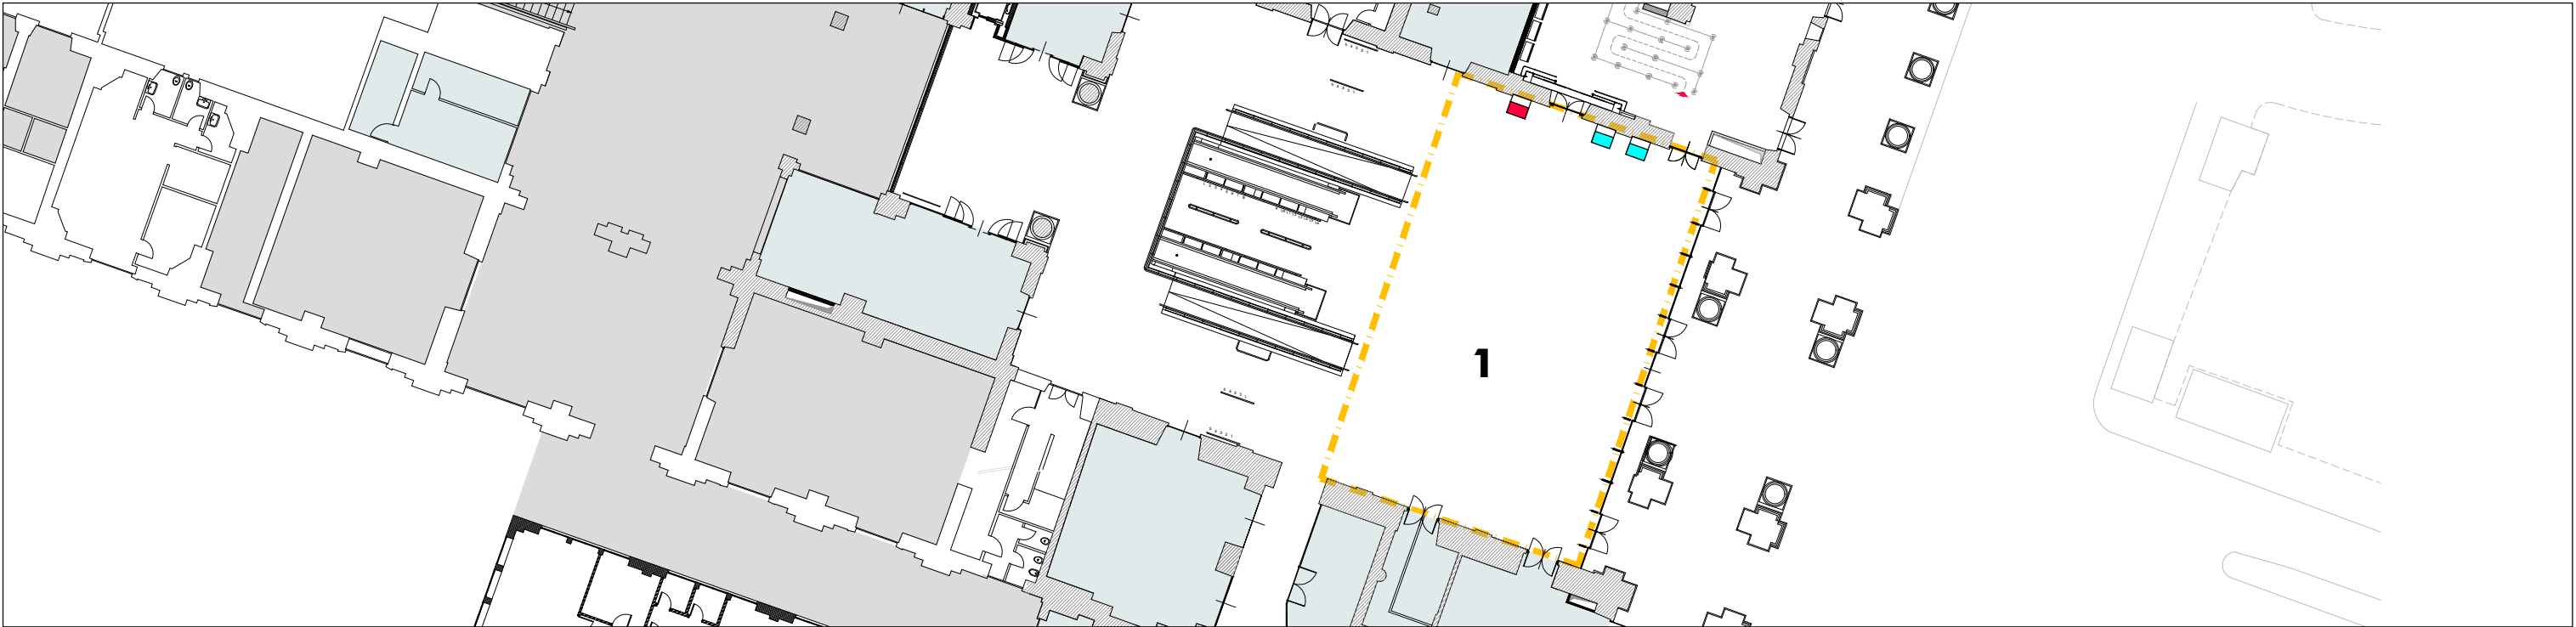


AREA 1: Atrio

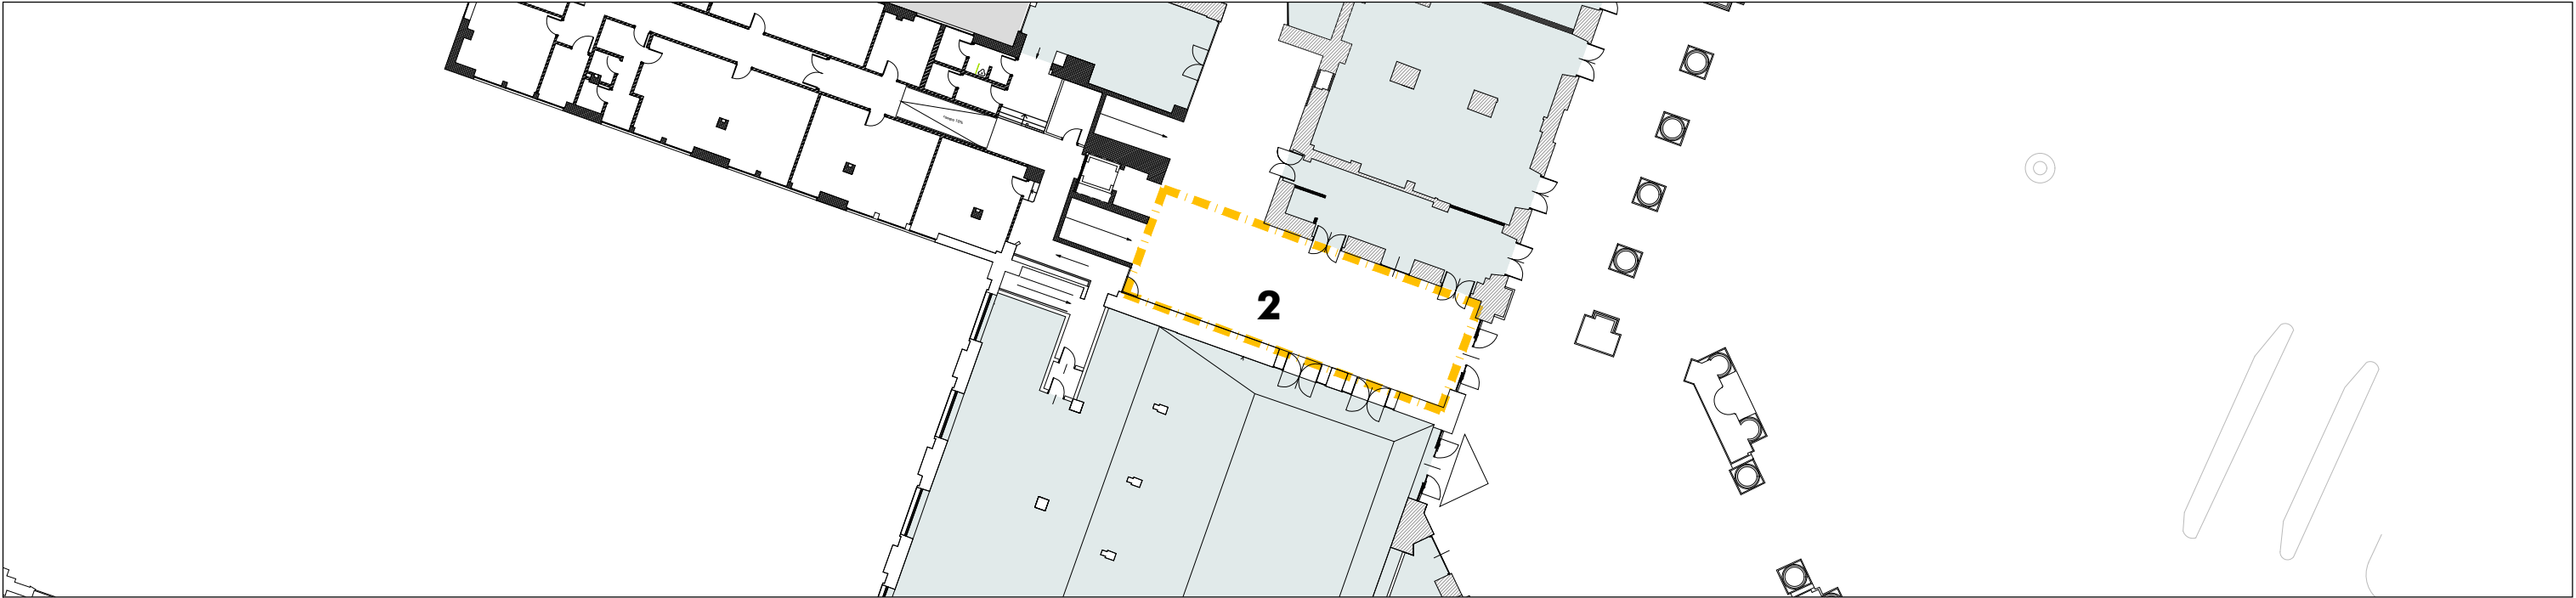

Area 2: Corridoio laterale

Individuazione Aree

Area 1				Area 2			
INFO Desk IF1	N°	BSS IF1	N° 002	INFO Desk IF1	N°	BSS IF1	N°
INFO Desk IF2	N°	BSS IF2	N° 001	INFO Desk IF2	N°	BSS IF2	N°
INFO Desk IF3	N°	BSS IF3	N°	INFO Desk IF3	N°	BSS IF3	N°
INFO Desk Disponibile	N°	BSS Disponibile	N°	INFO Desk Disponibile	N°	BSS Disponibile	N°

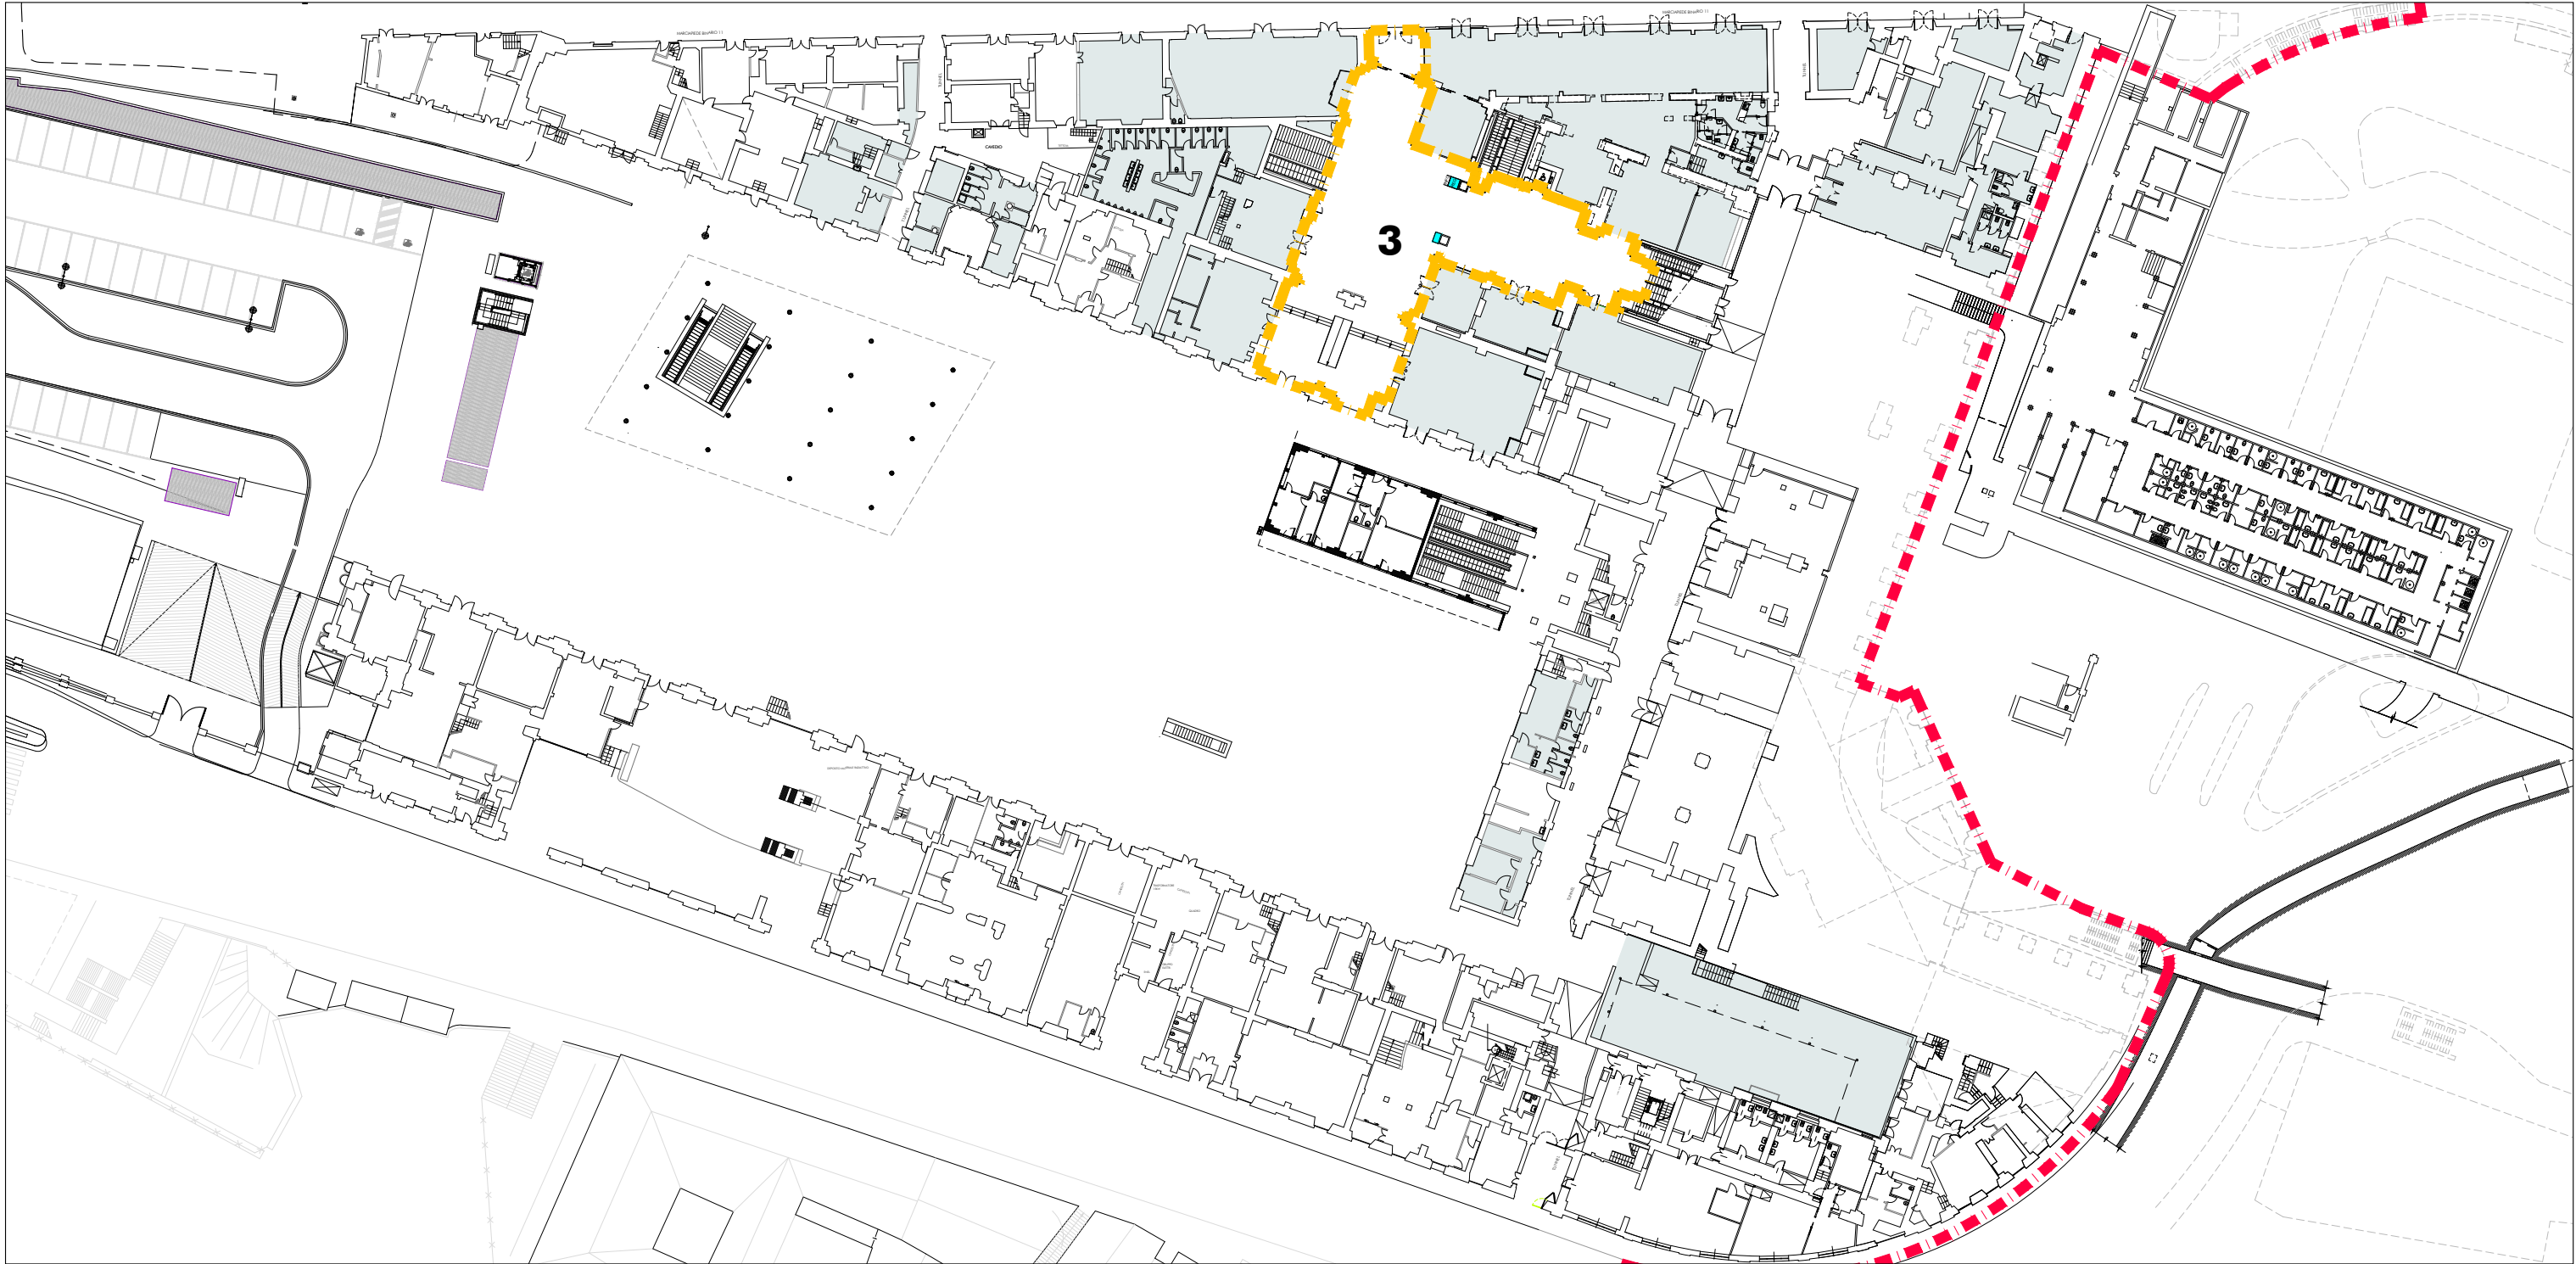

Individuazione Aree

KEYPLAN

Legenda

B Biglietteria IF1	mq	INFO Desk IF1	N° 001	BSS IF1	N° 001
B Biglietteria IF2	mq	INFO Desk IF2	N°	BSS IF2	N°
B Biglietteria IF3	mq	INFO Desk IF3	N°	BSS IF3	N°
B Biglietteria Disponibile	mq	INFO Desk Disponibile	N°	BSS Disponibile	N°

A Locali per servizi di accoglienza e assistenza nella disponibilità del gestore di stazione Grandi Stazioni Retail, al cui sito istituzionale si rimanda per situazione attuale ed evoluzione prevista - www.gsretail.it

Altri Locali
Grandi Stazioni Retail S.p.A. - www.gsretail.it



Individuazione Aree

AREA 3: Area Pubblica

MAX
Area Desk tradizionale e multifunzione - Ingombro MAX (200x200x250 – mq max 3,8)

MED
Area Desk – Ingombro MED (140x120x230)

MIN
Area Desk – Ingombro MIN (100x50x230)

Area 3			
Desk IF1	N° 001	BSS IF1	N° 001
Desk IF2	N°	BSS IF2	N°
Desk IF3	N°	BSS IF3	N°
Desk Disponibile	N°	BSS Disponibile	N°

Biglietterie automatiche e Desk informativi

Area	IIFF	BSS	DESK	Scadenza
1	IF1	2	-	10/12/2033
		-	-	-
	IF2	1	-	10/12/2033
2	IF1	-	-	-
		-	-	-
3	IF1	1	-	10/12/2033
		-	1	13/12/2025
Totale		4	0	

Biglietterie tradizionali

Area	IIF	MQ lordi	Scadenza
Biglietteria	IF1	410	10/12/2033
Totale		410	

Numero treni passeggeri*

	N. treni/g in Partenza	N. treni/g in Arrivo	N. treni/g in Transito
Genova P. Principe	19	18	220


* Fonte dati Rete Ferroviaria Italiana SpA


Spazi di Accoglienza ad Accesso Libero

Totale Sedute in Stazione: **120**



Spazi Comuni di
Stazione:
30 sedute
(8 panchine)

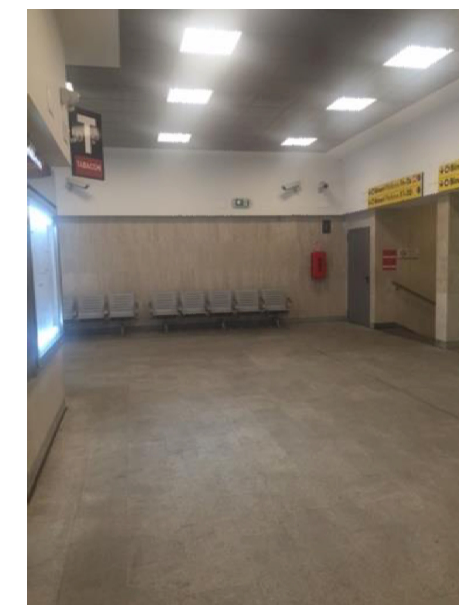

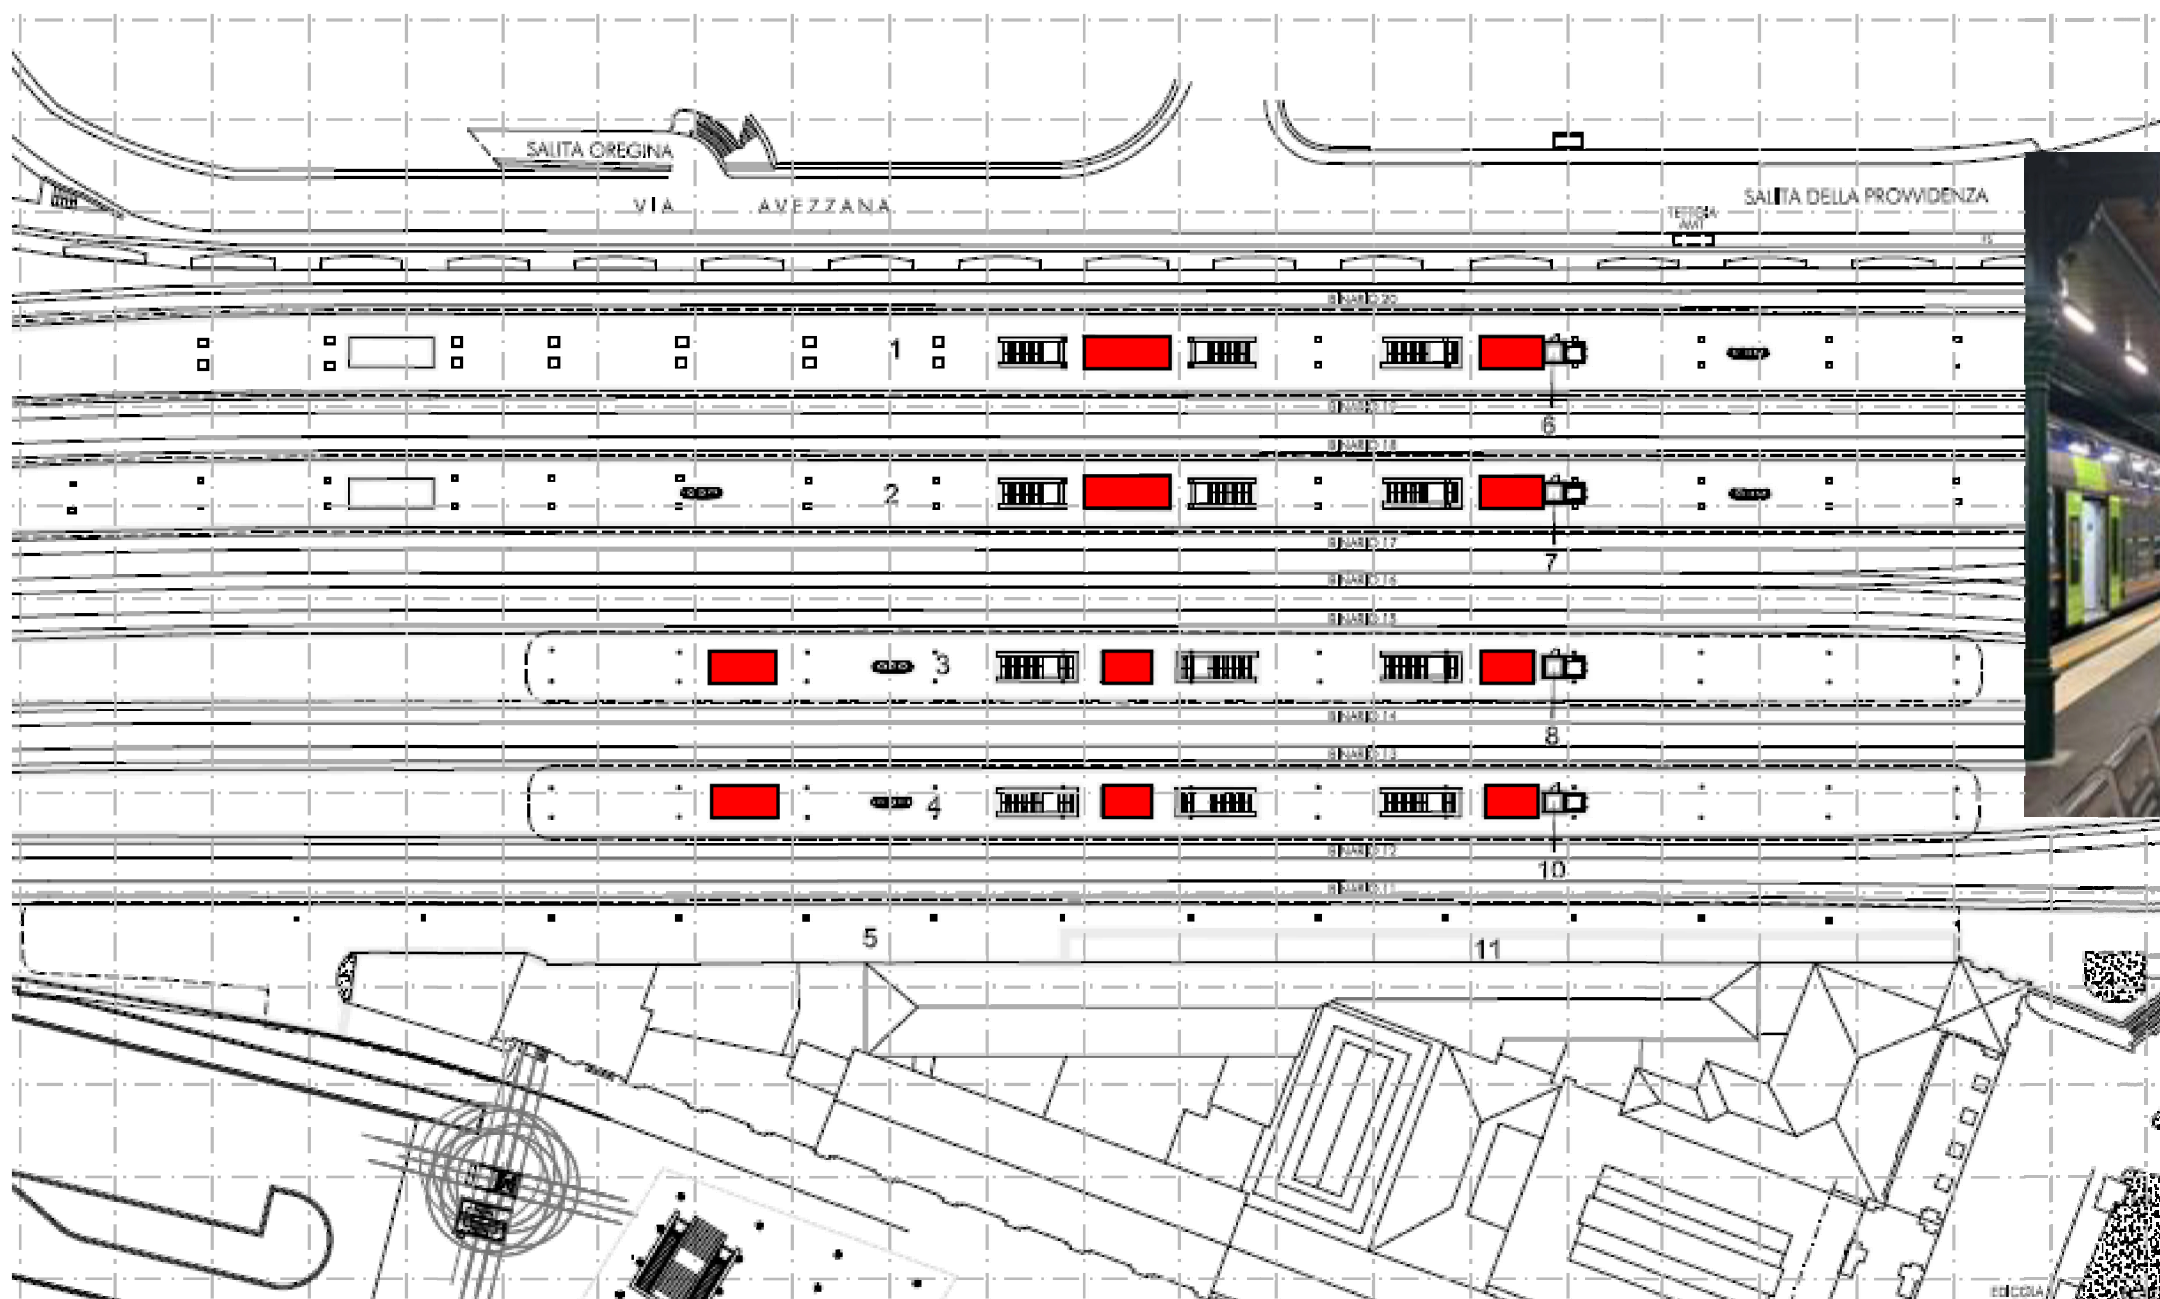

*Nuova sala
di attesa
lungo il
binario 11*

Banchine binari: **90 sedute**
(sale d'attesa lungo il marciapiedi)

N.B. Sono in corso i lavori di innalzamento marciapiedi da parte di RFI che includeranno il rinnovo dei locali per l'attesa dei viaggiatori e la redistribuzione delle sedute.