




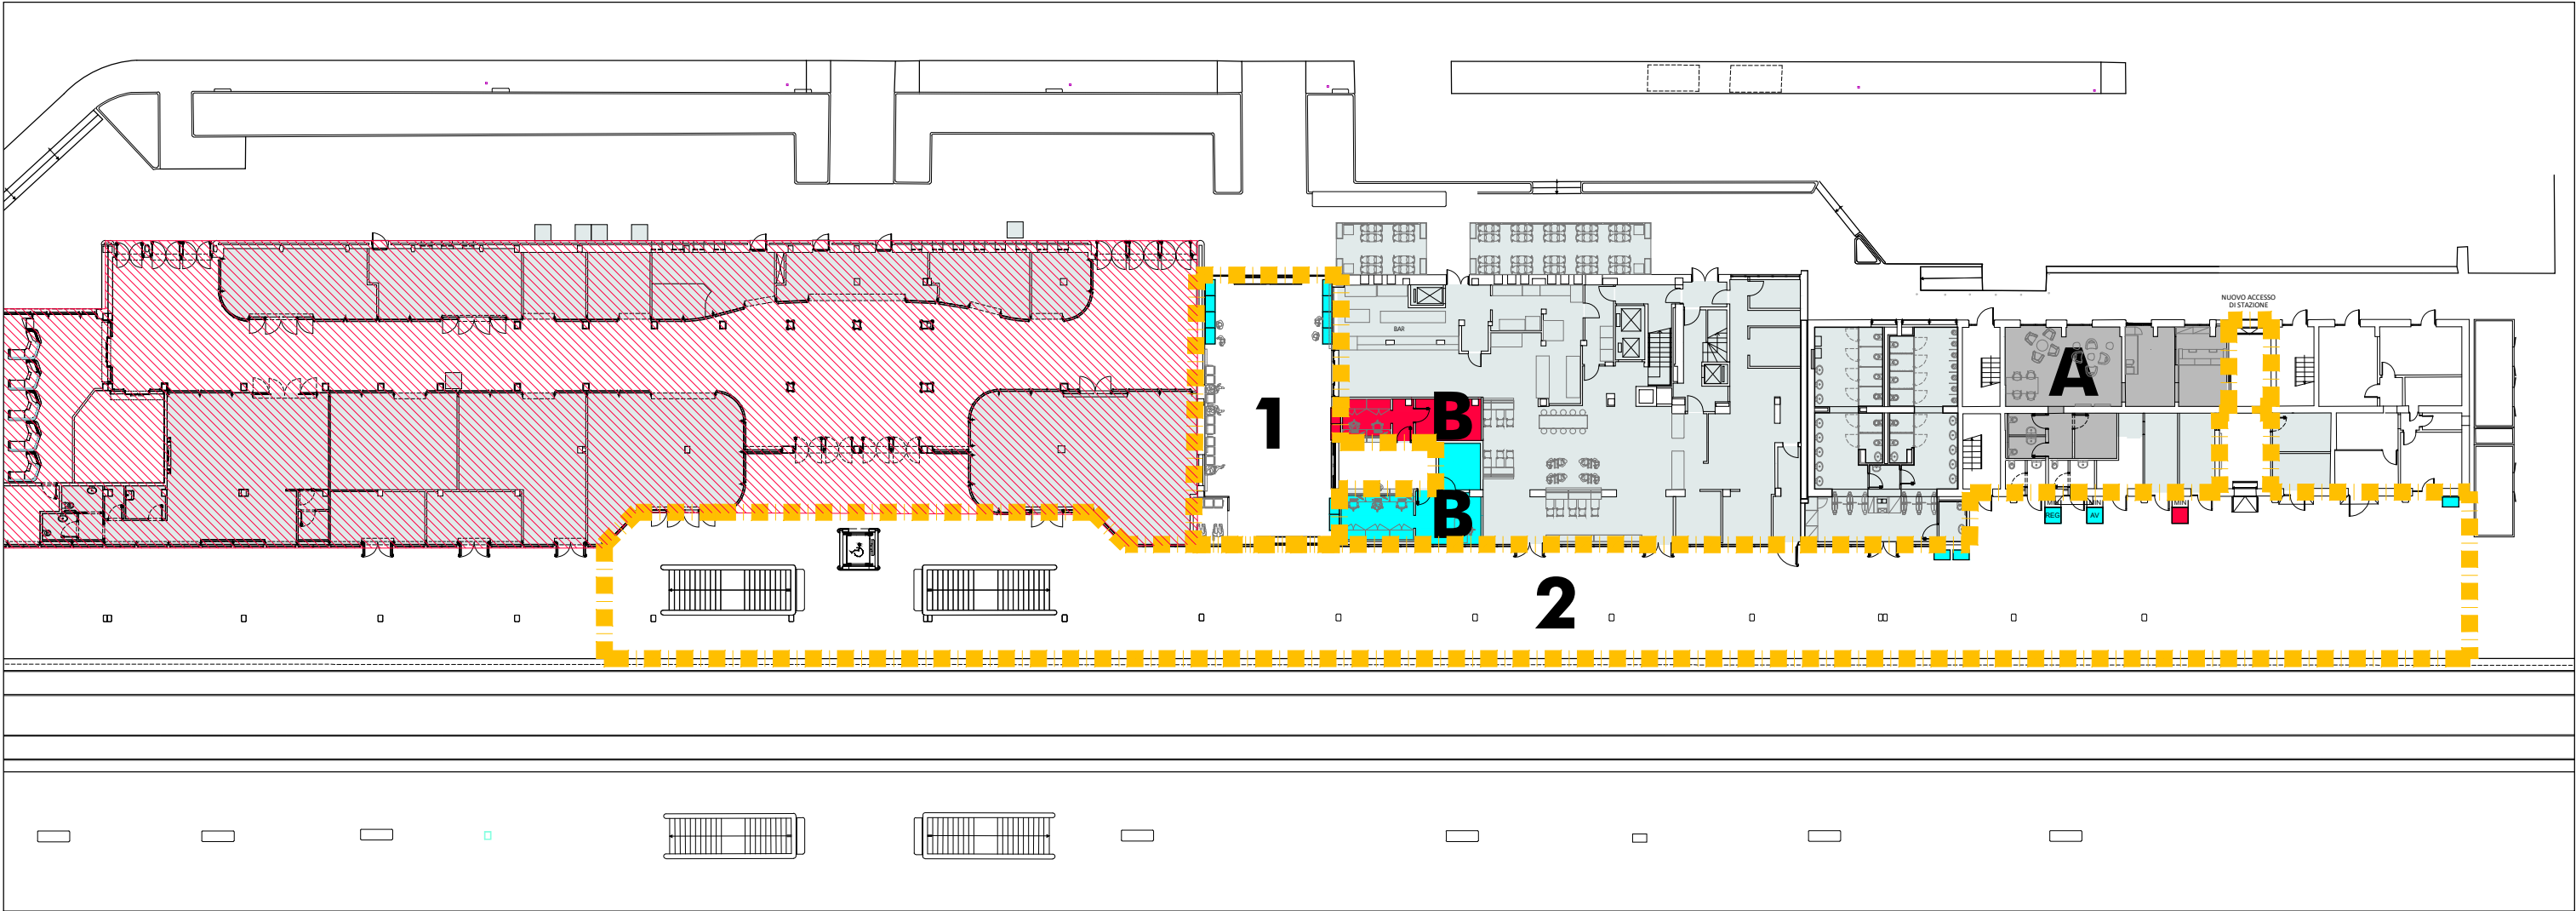

Individuazione Aree

Cantiere


KEYPLAN: Edificio 1 - Aree 1-2

Legenda

B Biglietteria IF1	mq 33	INFO Desk IF1	N° 002	BSS IF1	N° 013
B Biglietteria IF2	mq 21	INFO Desk IF2	N° 001	BSS IF2	N° 002
B Biglietteria IF3	mq	INFO Desk IF3	N°	BSS IF3	N°
B Biglietteria Disponibile	mq	INFO Desk Disponibile	N°	BSS Disponibile	N°

A Locali per servizi di accoglienza e assistenza nella disponibilità del gestore di stazione Grandi Stazioni Retail, al cui sito istituzionale si rimanda per situazione attuale ed evoluzione prevista - www.gsretail.it

Altri Locali
Grandi Stazioni Retail S.p.A. - www.gsretail.it

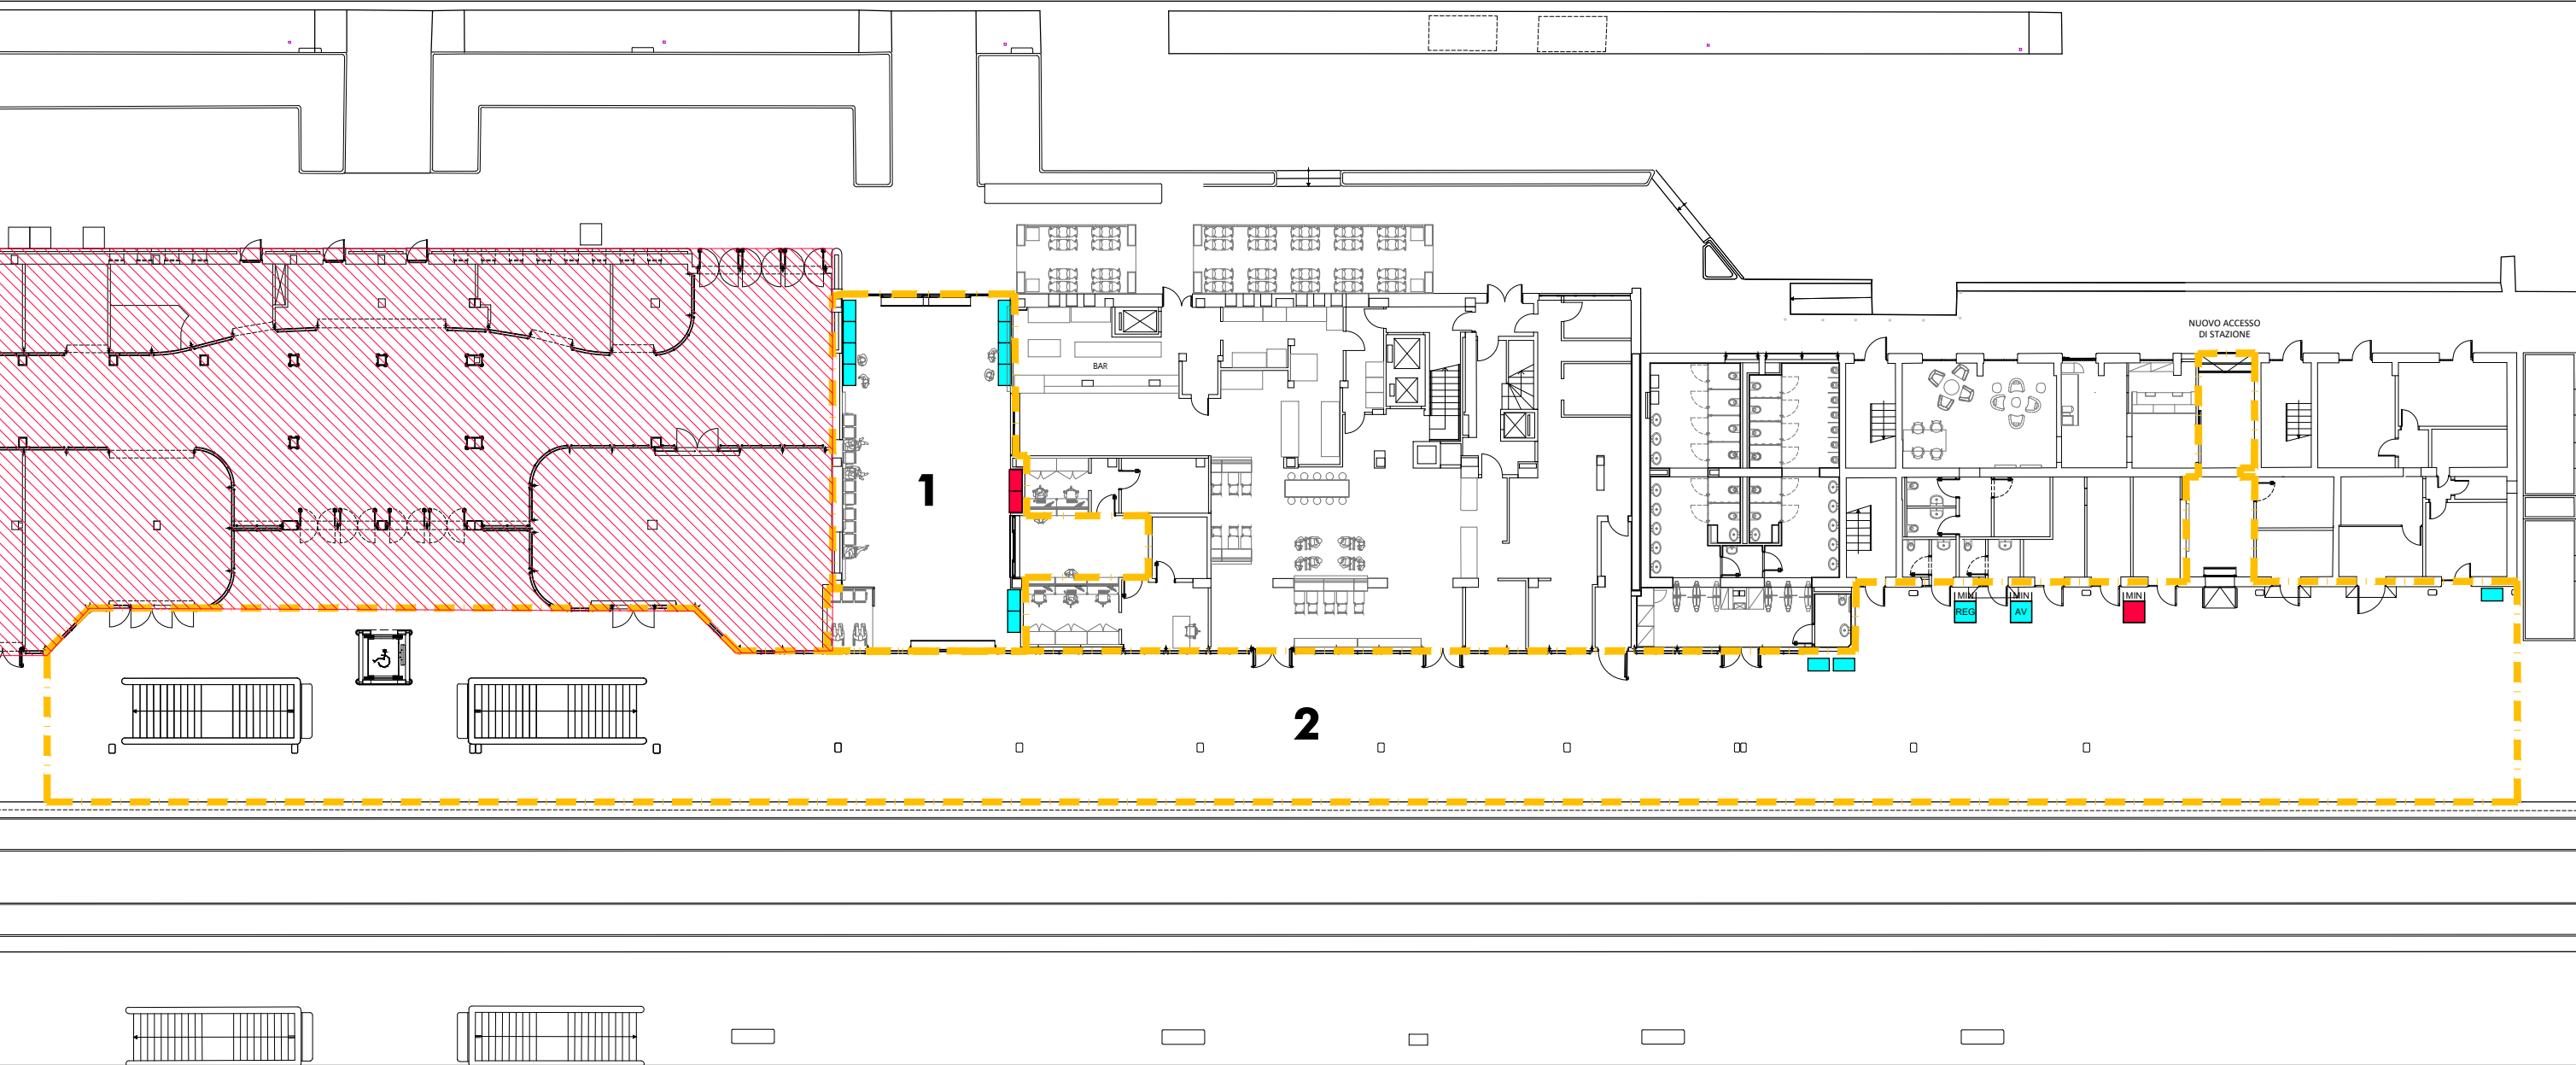

AREA 1: Ingresso Centrale - AREA 2: Marciapiede Binario 1

MAX Area Desk - Ingombro MAX (200x200x250 – mq max 3,8)
 MED Area Desk – Ingombro MED (140x120x230)
 MIN Area Desk – Ingombro MIN (100x50x230)

Area 1				Area 2			
INFO Desk IF1	N°	BSS IF1	N° 010	INFO Desk IF1	N° 002	BSS IF1	N° 003
INFO Desk IF2	N°	BSS IF2	N° 002	INFO Desk IF2	N° 001	BSS IF2	N°
INFO Desk IF3	N°	BSS IF3	N°	INFO Desk IF3	N°	BSS IF3	N°
INFO Desk Disponibile	N°	BSS Disponibile	N°	INFO Desk Disponibile	N°	BSS Disponibile	N°

Biglietterie automatiche e Desk informativi

Area	IIFF	BSS	DESK	Scadenza
1	IF1	10	-	10/12/2033
		-	-	-
	IF2	2	-	10/12/2033
2	IF1	3	1	10/12/2033
		-	1	10/12/2033
	IF2	-	1	10/12/2033
Totale		15	3	

Biglietterie tradizionali

Area	IIFF	MQ lordi	Scadenza
Biglietteria	IF1	33	10/12/2033
	IF2	21	10/12/2033
Totale		54	


Numero treni passeggeri*

	N. treni/g in Partenza	N. treni/g in Arrivo	N. treni/g in Transito
Venezia Mestre	14	11	557

* Fonte dati Rete Ferroviaria Italiana SpA

Spazi di Accoglienza ad Accesso Libero

Totale Sedute in Stazione: **124**

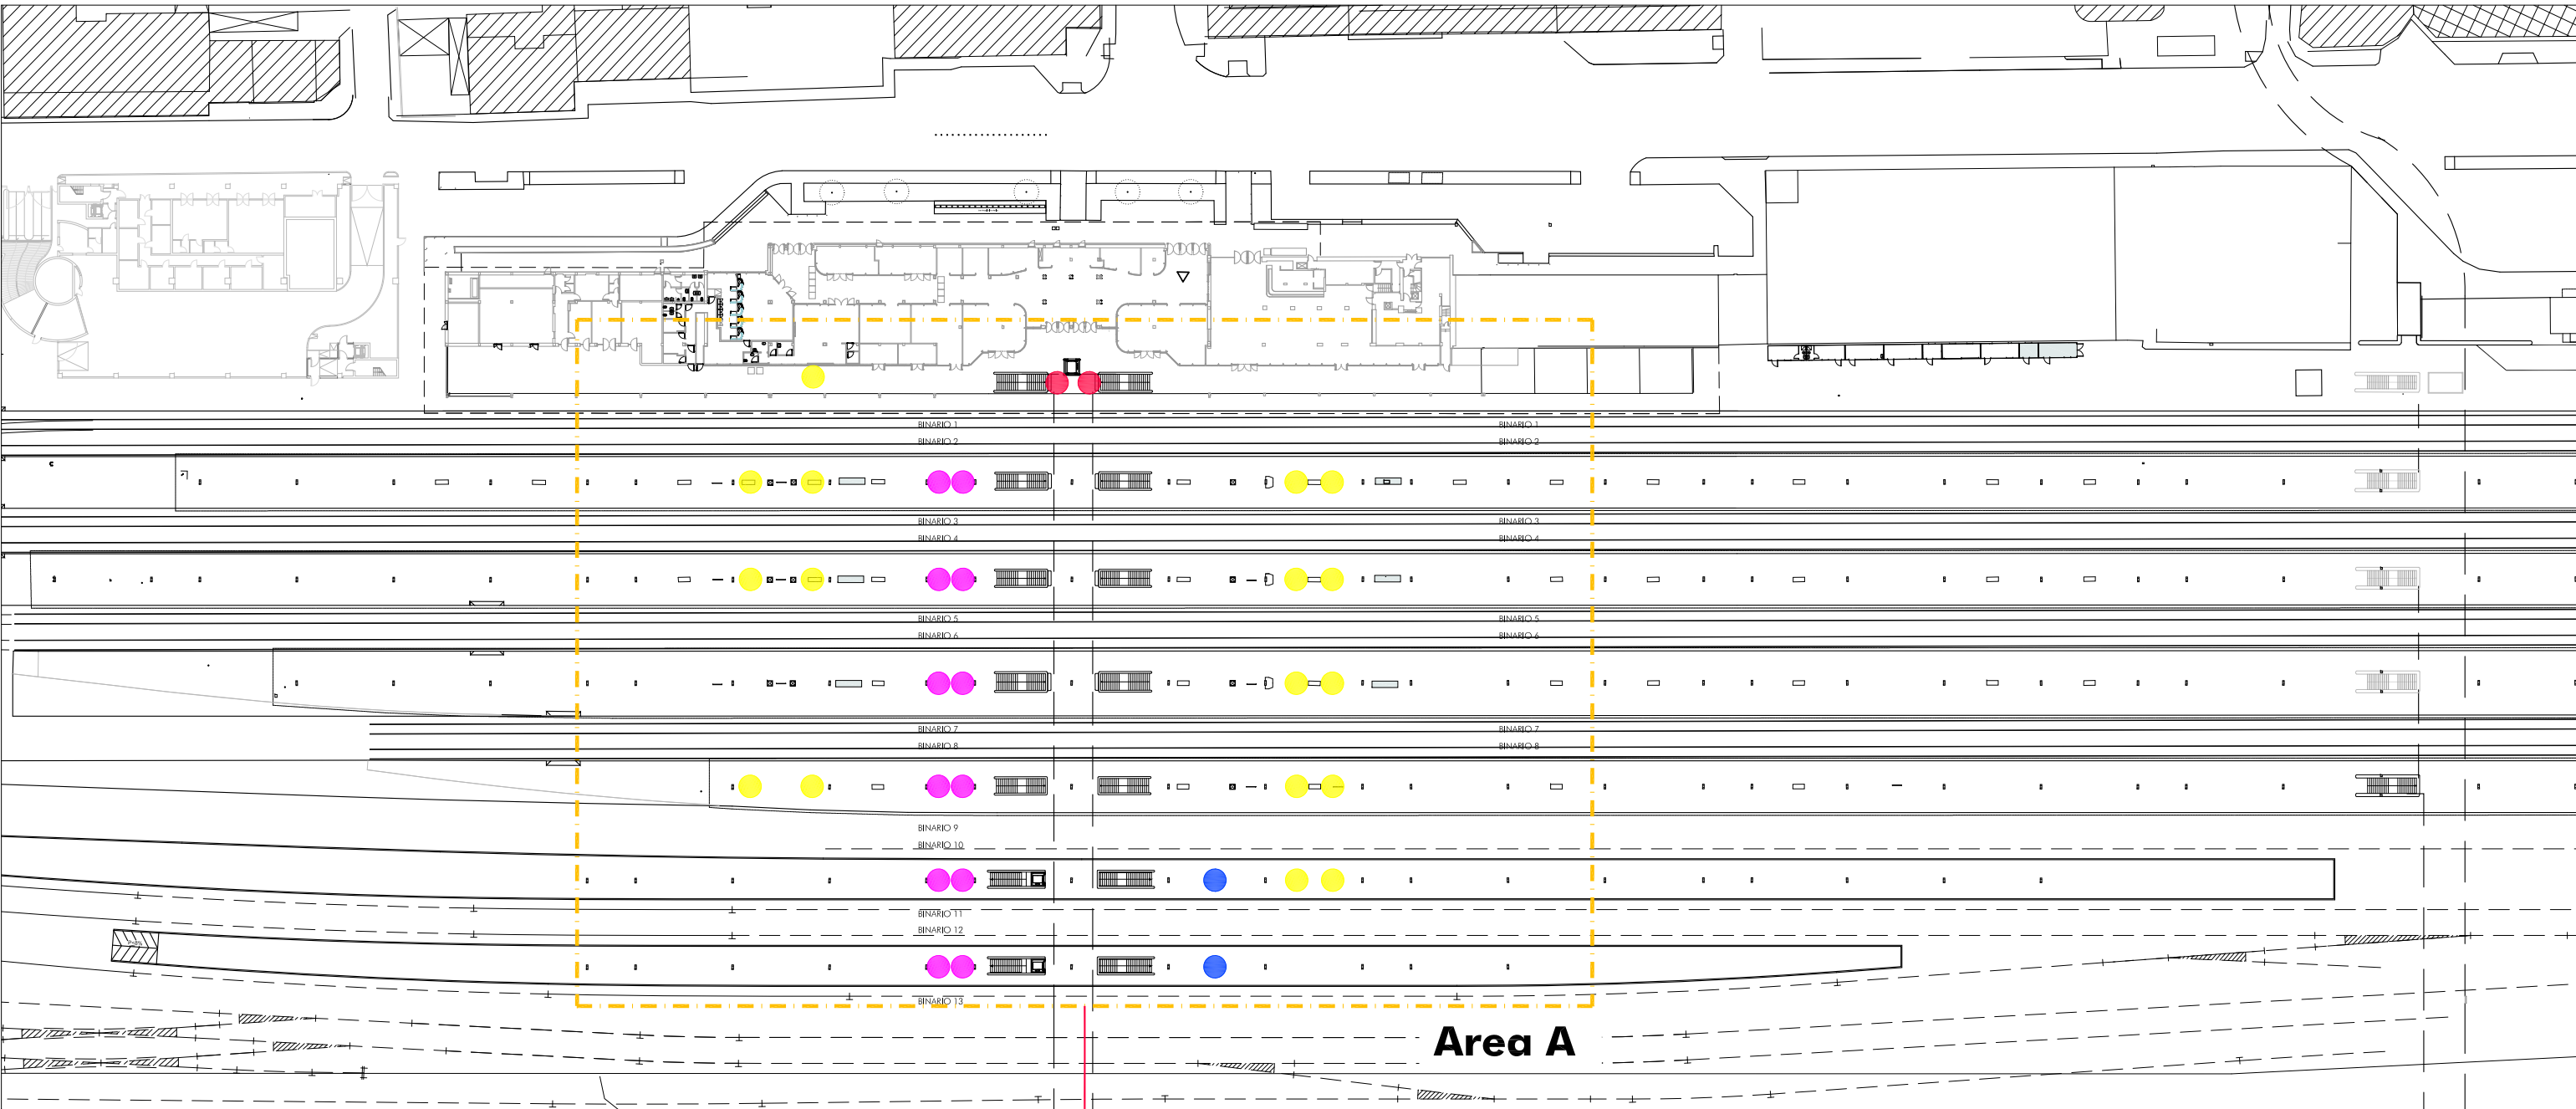


KEYPLAN

Banchine Binari:

124 sedute
(33 panchine)

Sedute Area A:

124

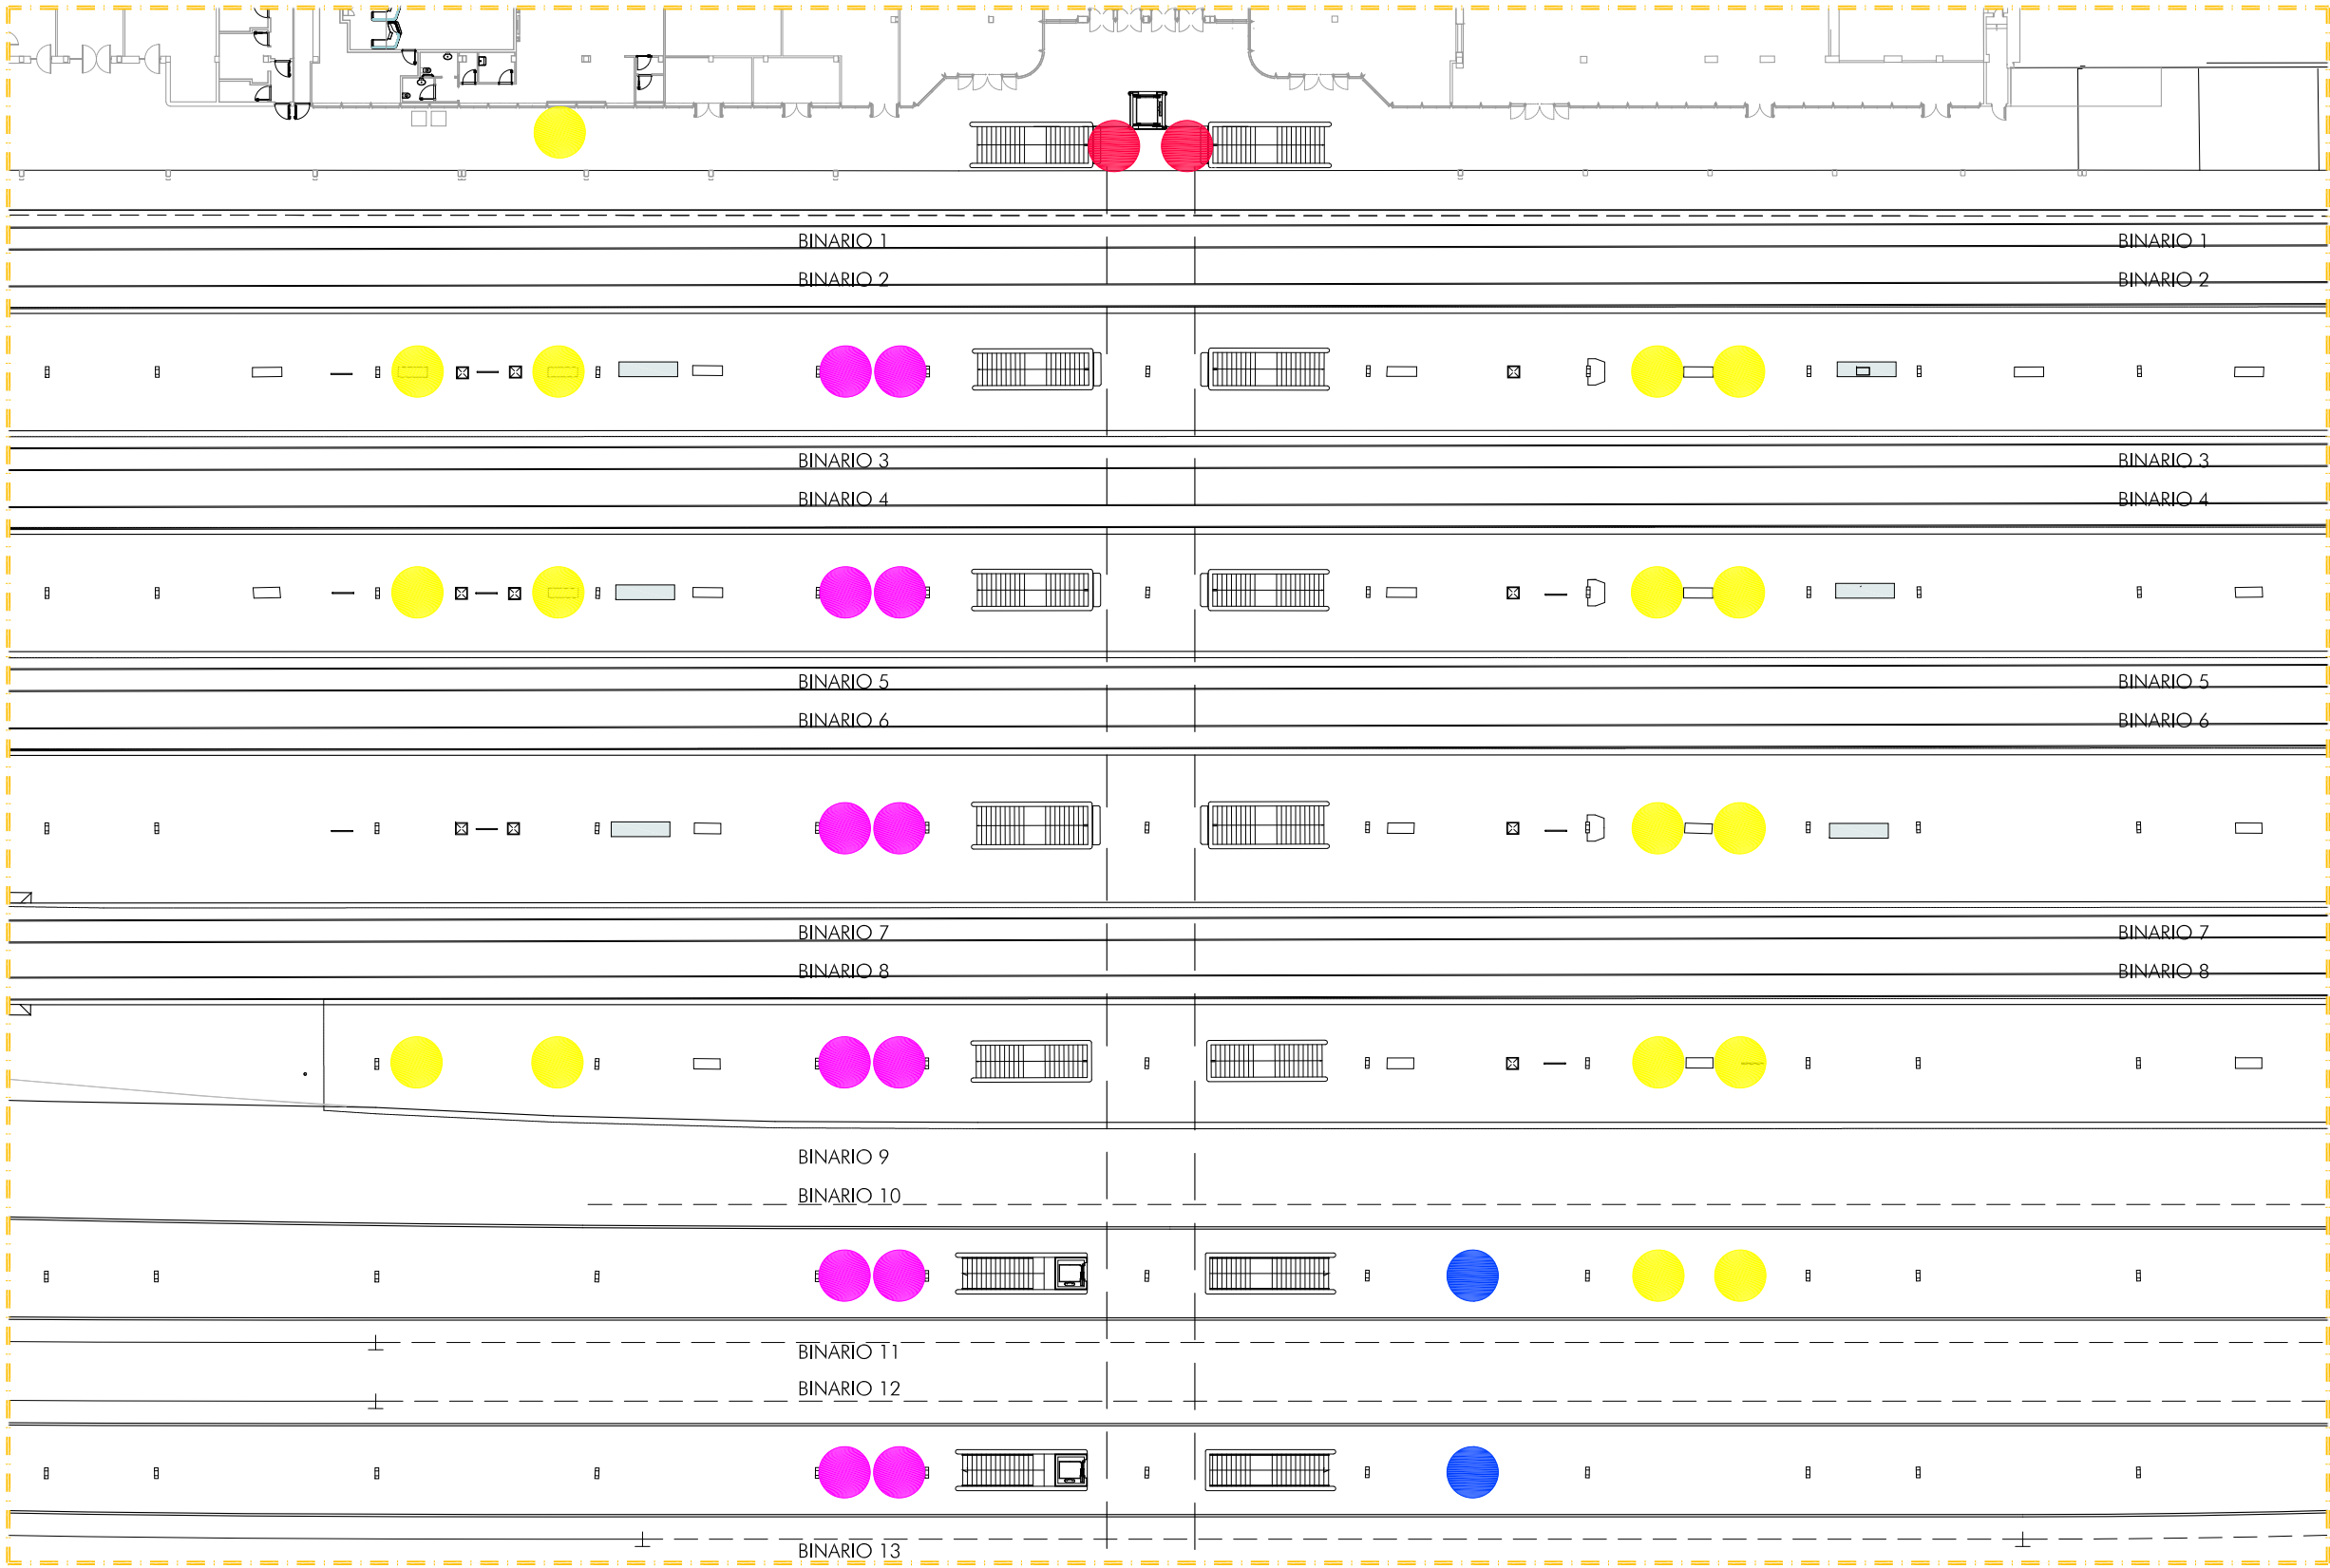

STRALCIO BANCHINE BINARI



● 5 Sedute metallo 2



● 4 Sedute metallo 17



● 3 Sedute metallo 12



● 5 Sedute marmo con schienale 2

Tipologie		Nr Panchine	Nr Sedute Totali
●	5 posti metallo	2	10
●	4 posti metallo	17	68
●	3 posti metallo	12	36
●	5 posti marmo schienale	2	10
TOT.		33	124