GrandiStazioni Rail
GRUPPO FERROVIE DELLO STATO ITALIANE

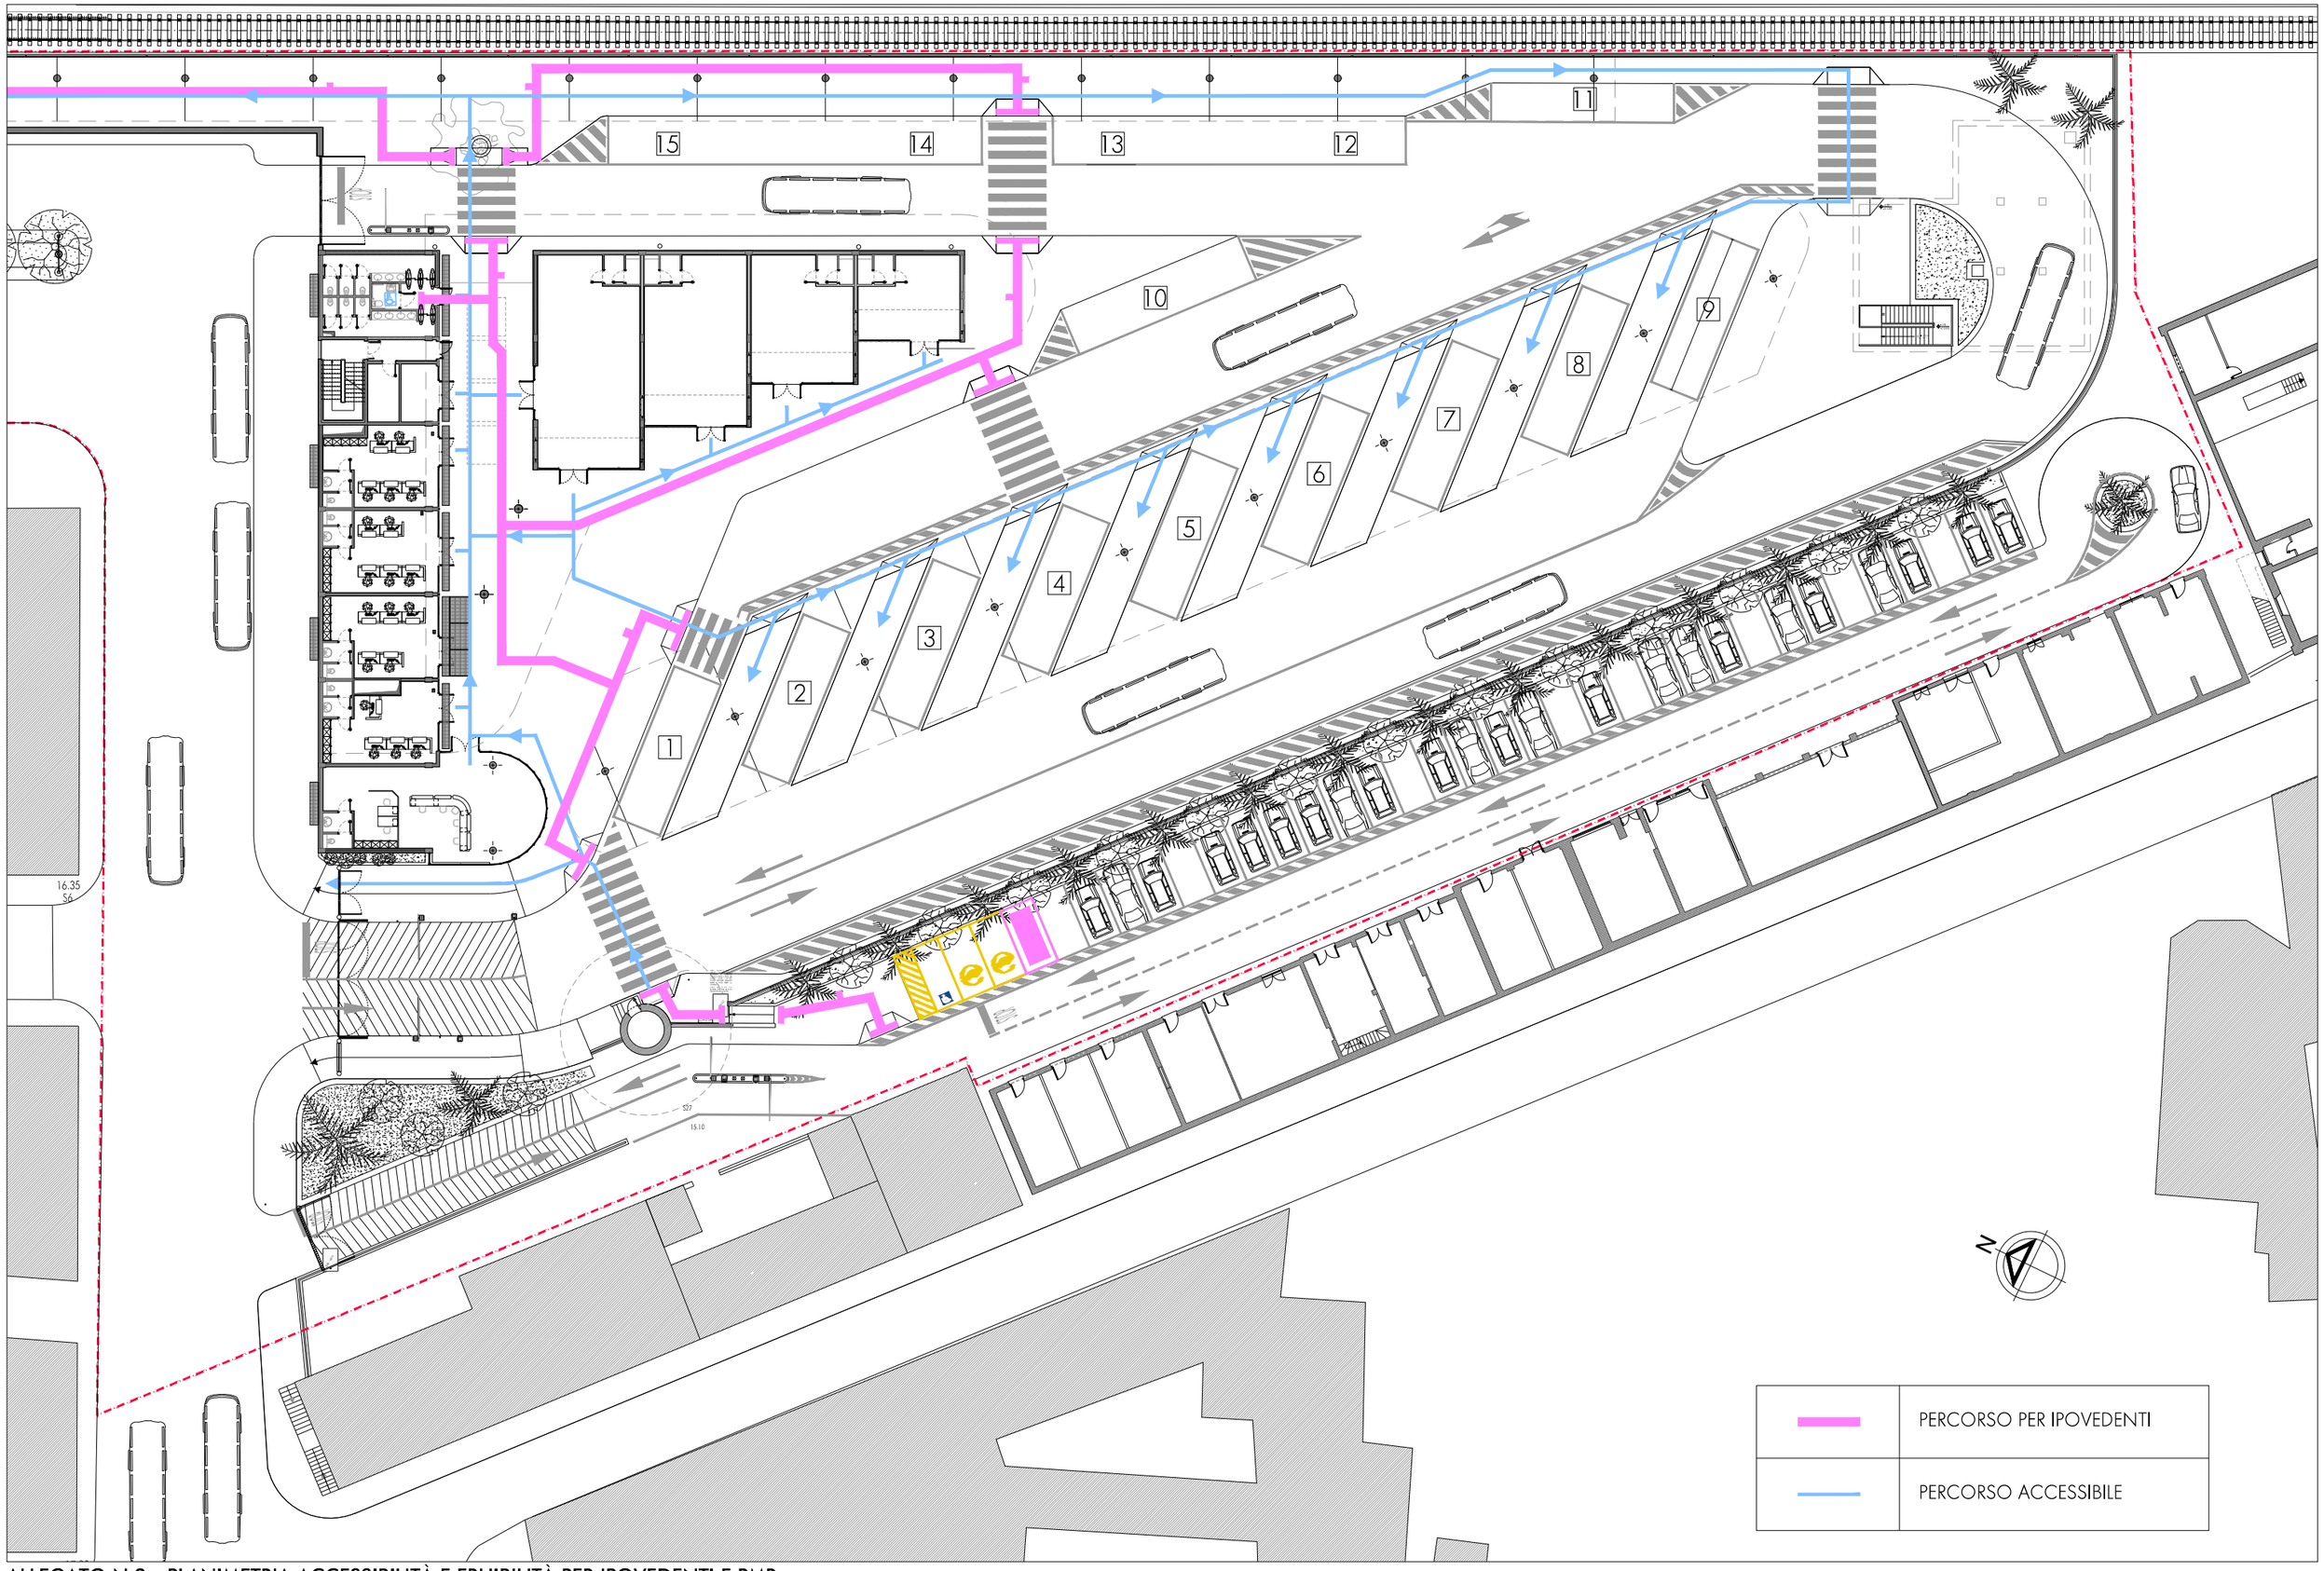

ALLEGATO N.2 - PLANIMETRIA ACCESSIBILITÀ E FRUIBILITÀ PER IPOVEDENTI E PMR