


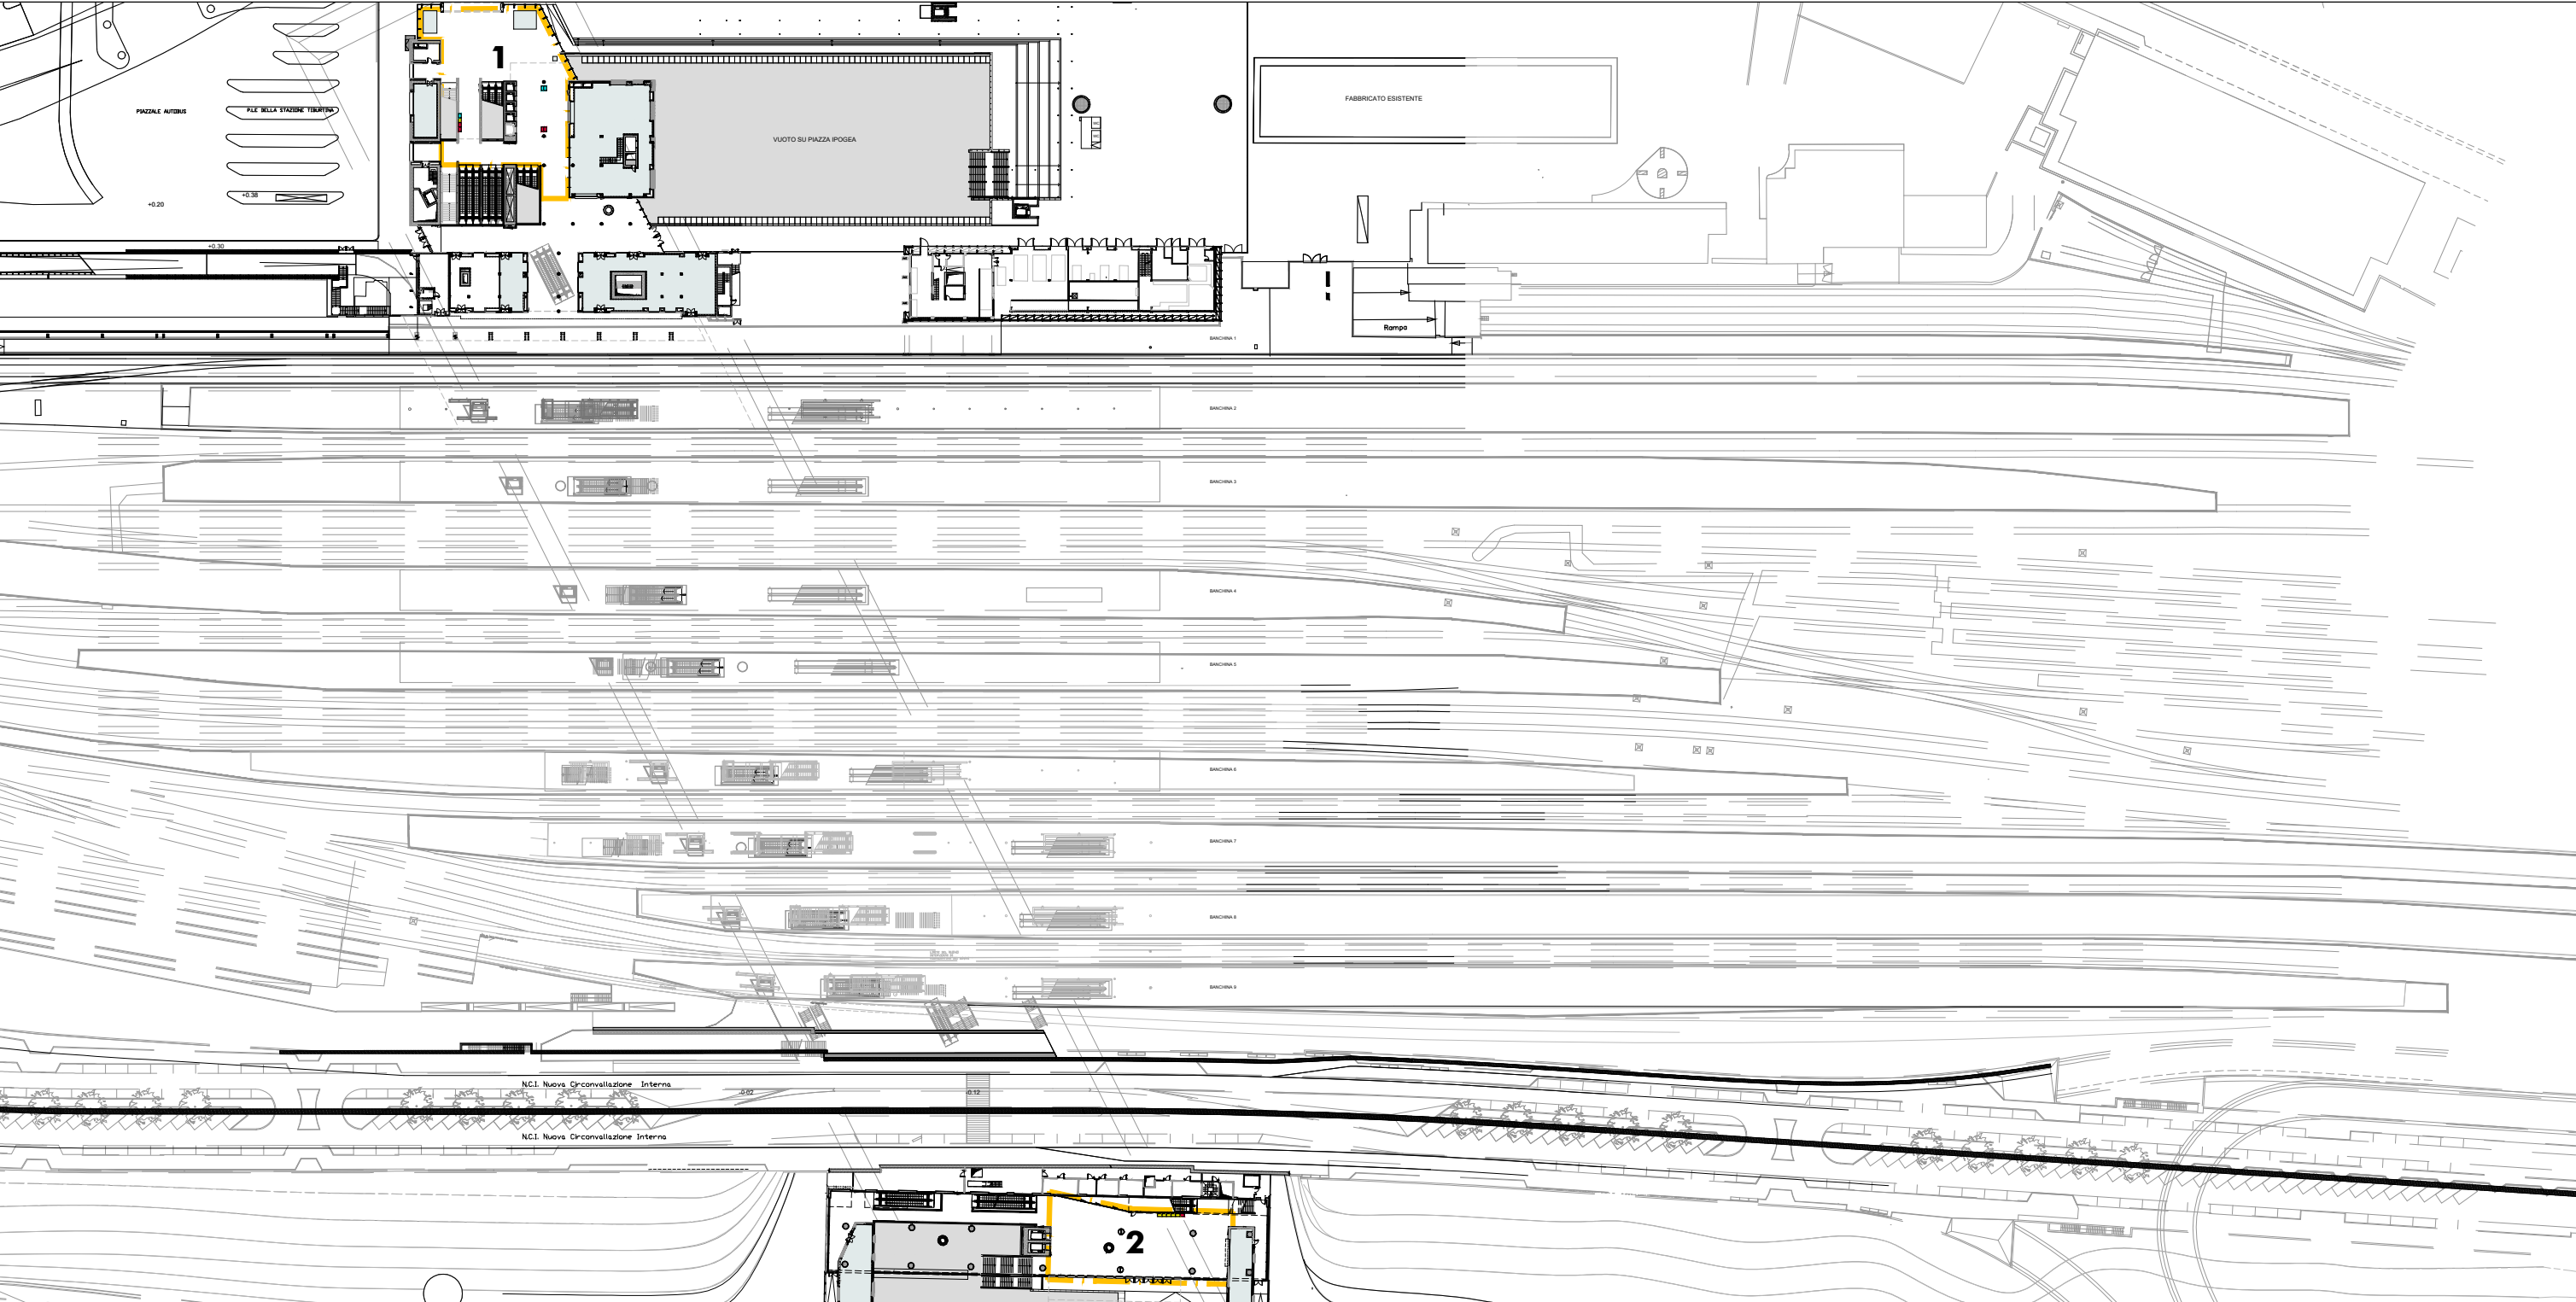



KEYPLAN: Area 1 e 2


Individuazione Aree

Legenda

B Biglietteria IF1	mq	INFO Desk IF1	N°	BSS IF1	N° 003
B Biglietteria IF2	mq	INFO Desk IF2	N°	BSS IF2	N° 005
B Biglietteria IF3	mq	INFO Desk IF3	N°	BSS IF3	N°
B Biglietteria Disponibile	mq	INFO Desk Disponibile	N°	BSS Disponibile	N° 006

A Locali per servizi di accoglienza e assistenza nella disponibilità del gestore di stazione Grandi Stazioni Retail, al cui sito istituzionale si rimanda per situazione attuale ed evoluzione prevista - www.gsretail.it


Altri Locali
Grandi Stazioni Retail S.p.A. - www.gsretail.it

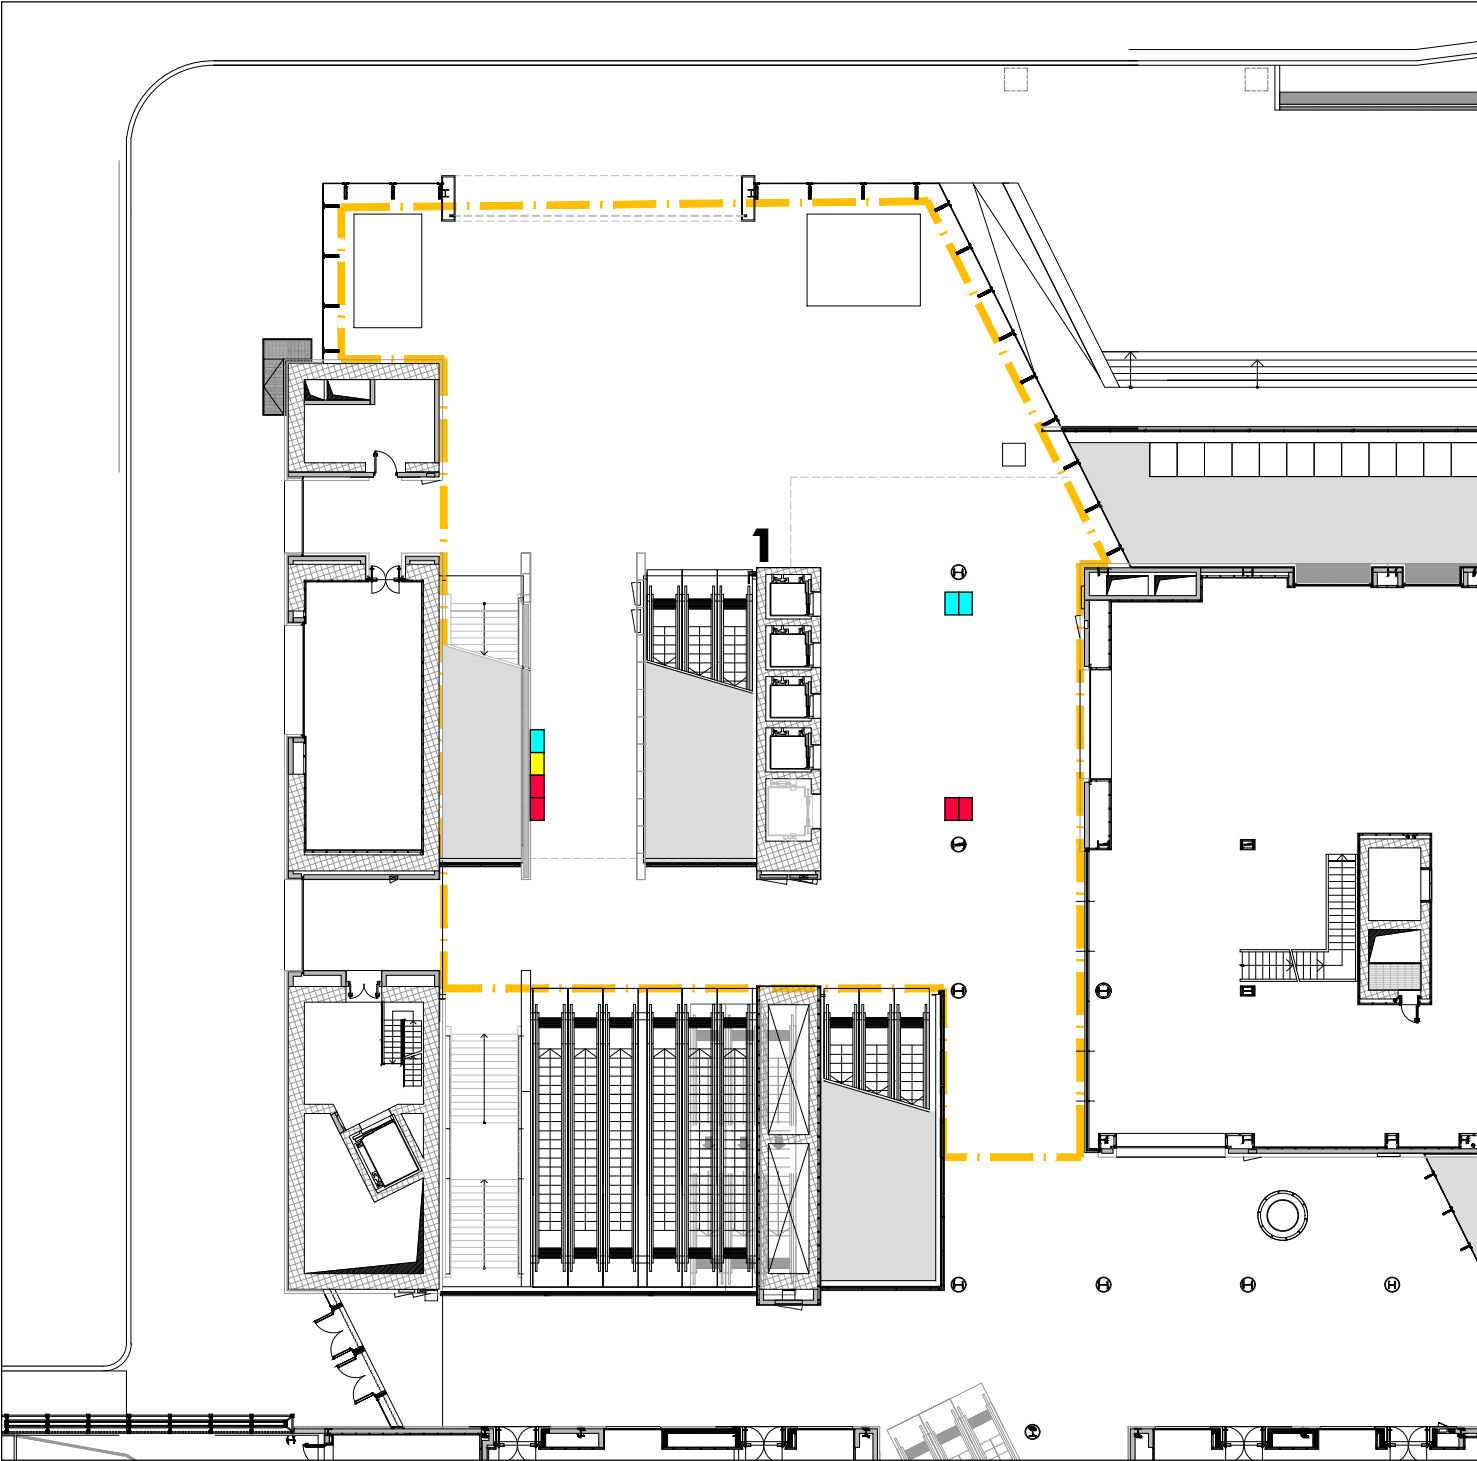

AREA 1: Atrio lato circonvallazione Tiburtina


Individuazione Aree

Area 1			
 Desk IF1	N°	 BSS IF1	N° 003
 Desk IF2	N°	 BSS IF2	N° 004
 Desk IF3	N°	 BSS IF3	N°
 Desk Disponibile	N°	 BSS Disponibile	N° 001

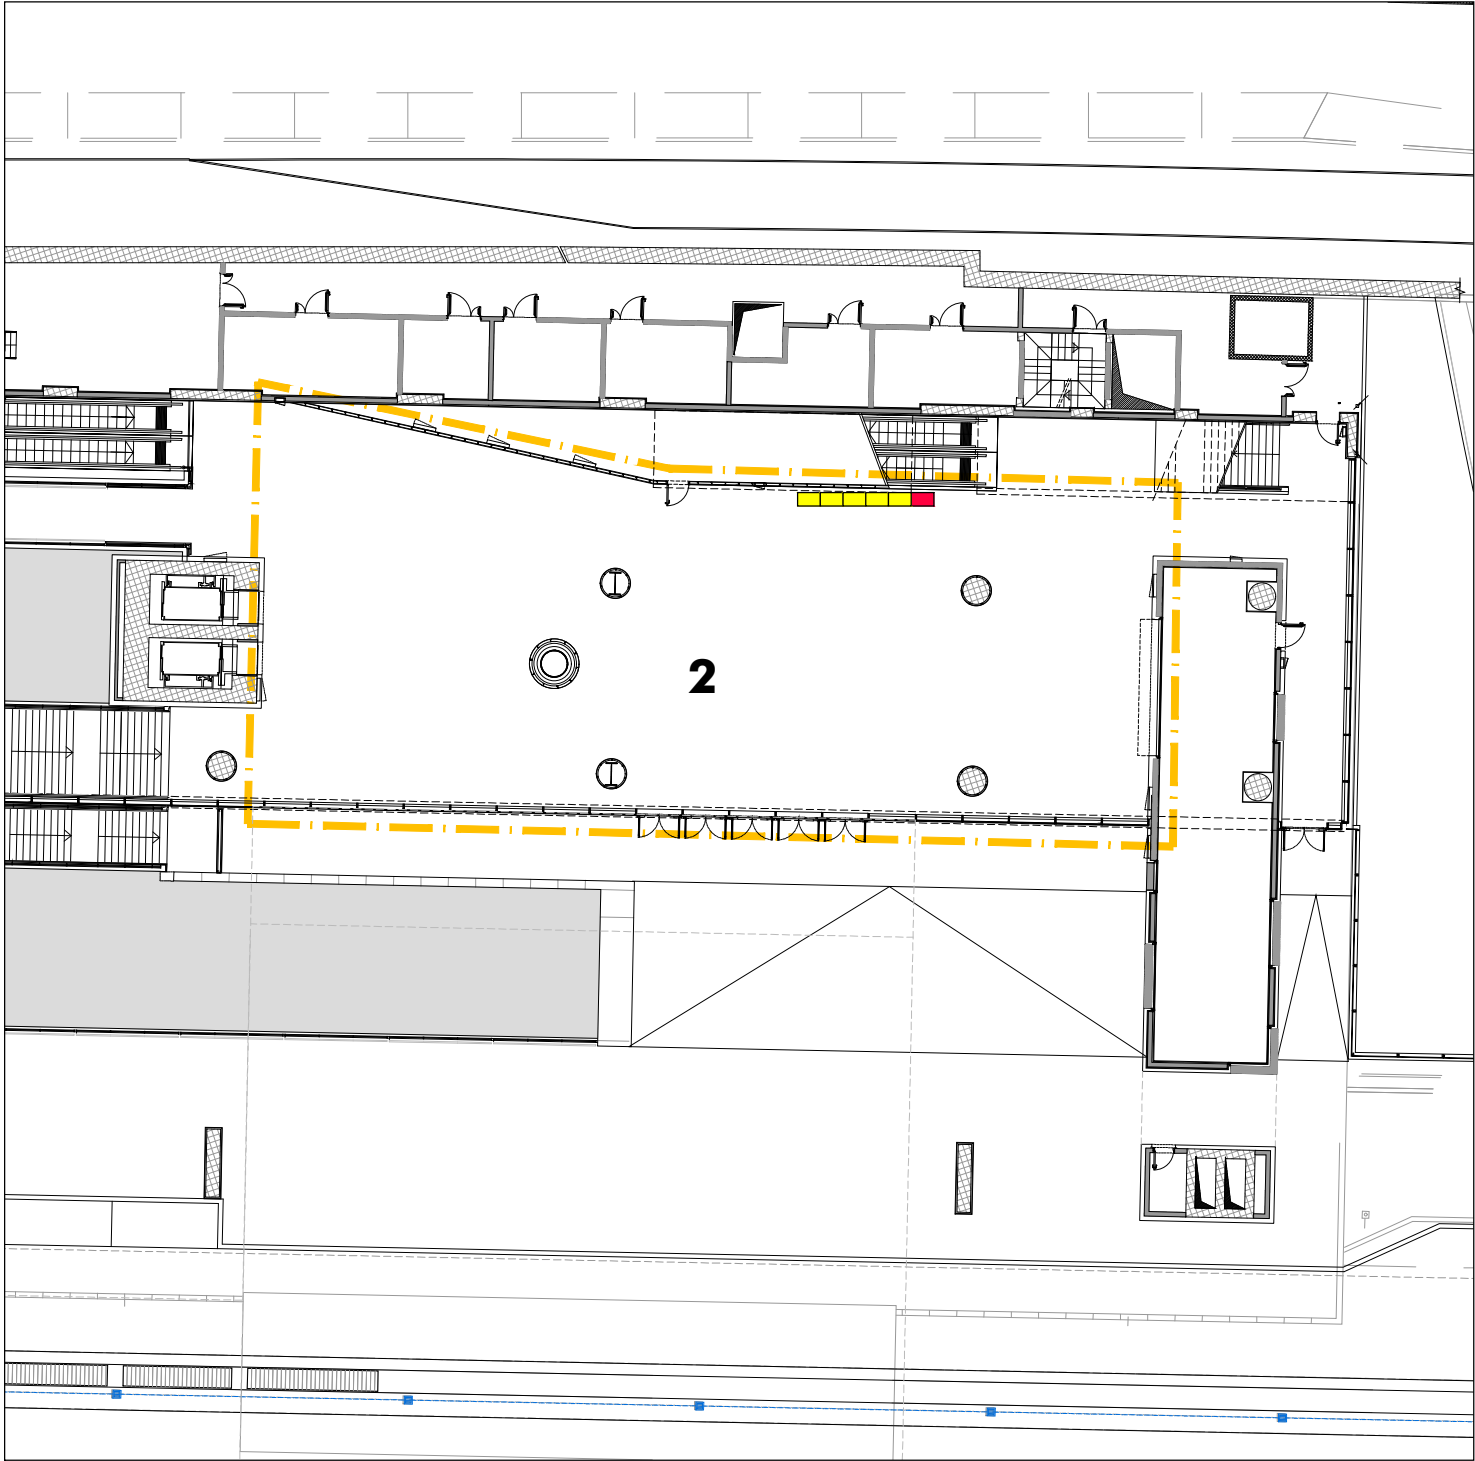


AREA 2: Atrio lato via Pietralata

Area 2			
 Desk IF1	N°	 BSS IF1	N°
 Desk IF2	N°	 BSS IF2	N° 001
 Desk IF3	N°	 BSS IF3	N°
 Desk Disponibile	N°	 BSS Disponibile	N° 005

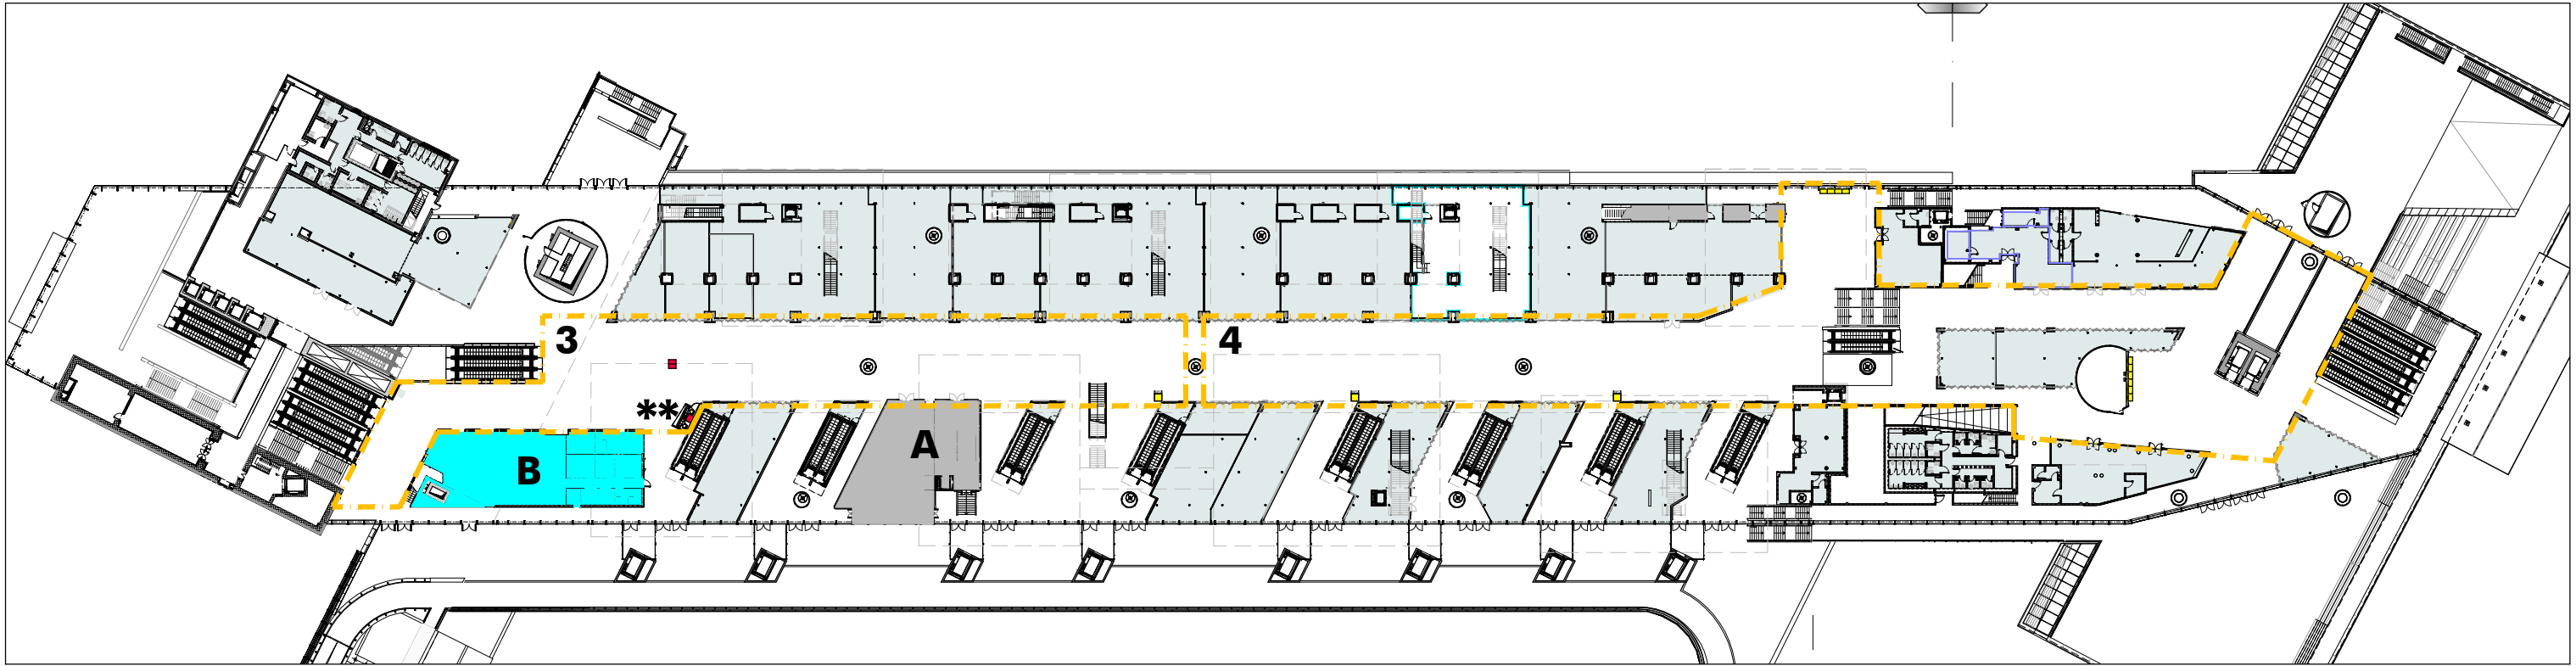


KEYPLAN: Galleria Edificio B - Piano Secondo - Area 3-4

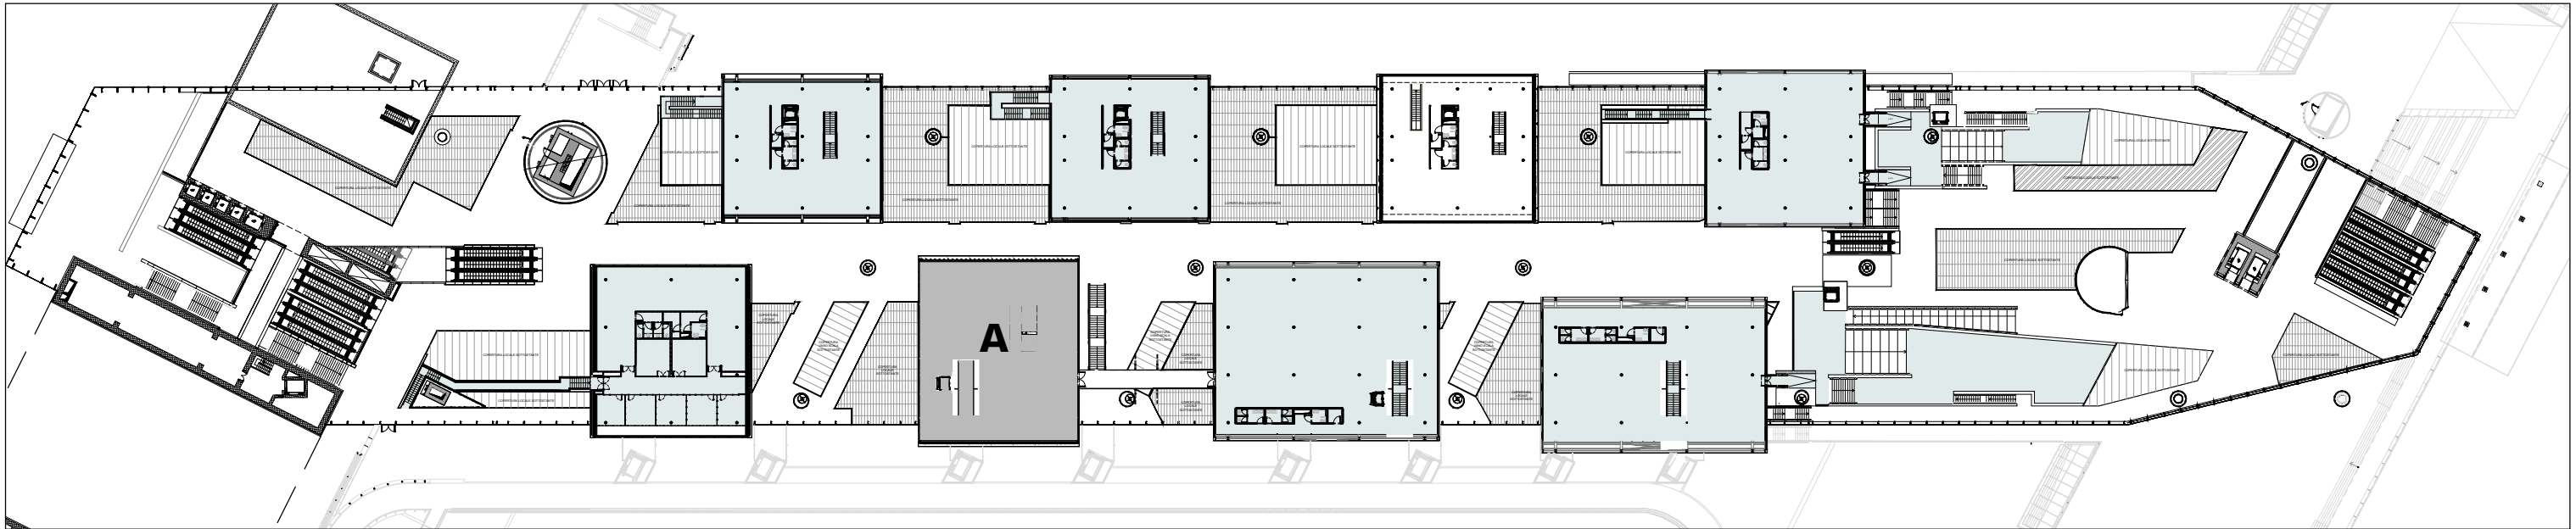


KEYPLAN: Galleria Edificio B - Piano Terzo

Individuazione Aree		*** Struttura Temporanea			
Legenda					
B Biglietteria IF1	mq 298	INFO Desk IF1	N°	BSS IF1	N°
B Biglietteria IF2	mq	INFO Desk IF2	N° 001	BSS IF2	N° 002
B Biglietteria IF3	mq	INFO Desk IF3	N°	BSS IF3	N°
B Biglietteria Disponibile	mq	INFO Desk Disponibile	N° 003	BSS Disponibile	N° 010
A Locali per servizi di accoglienza e assistenza nella disponibilità del gestore di stazione Grandi Stazioni Retail, al cui sito istituzionale si rimanda per situazione attuale ed evoluzione prevista - www.gsretail.it Altri Locali Grandi Stazioni Retail S.p.A. - www.gsretail.it					

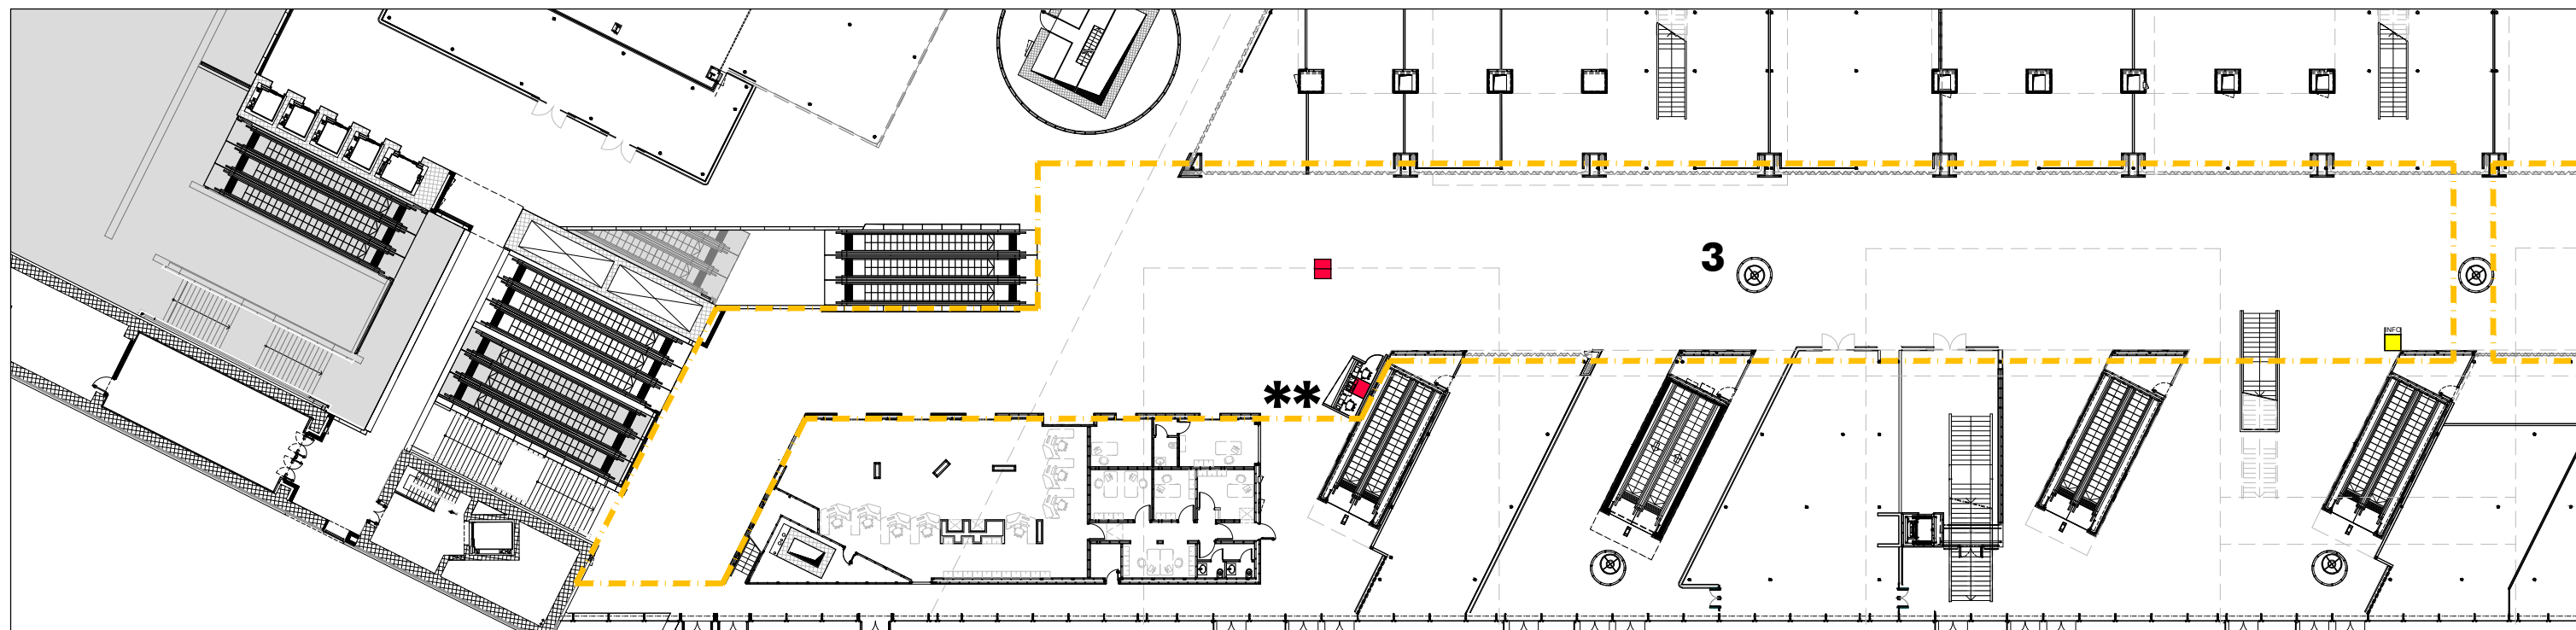

AREA 3: Galleria ala sinistra

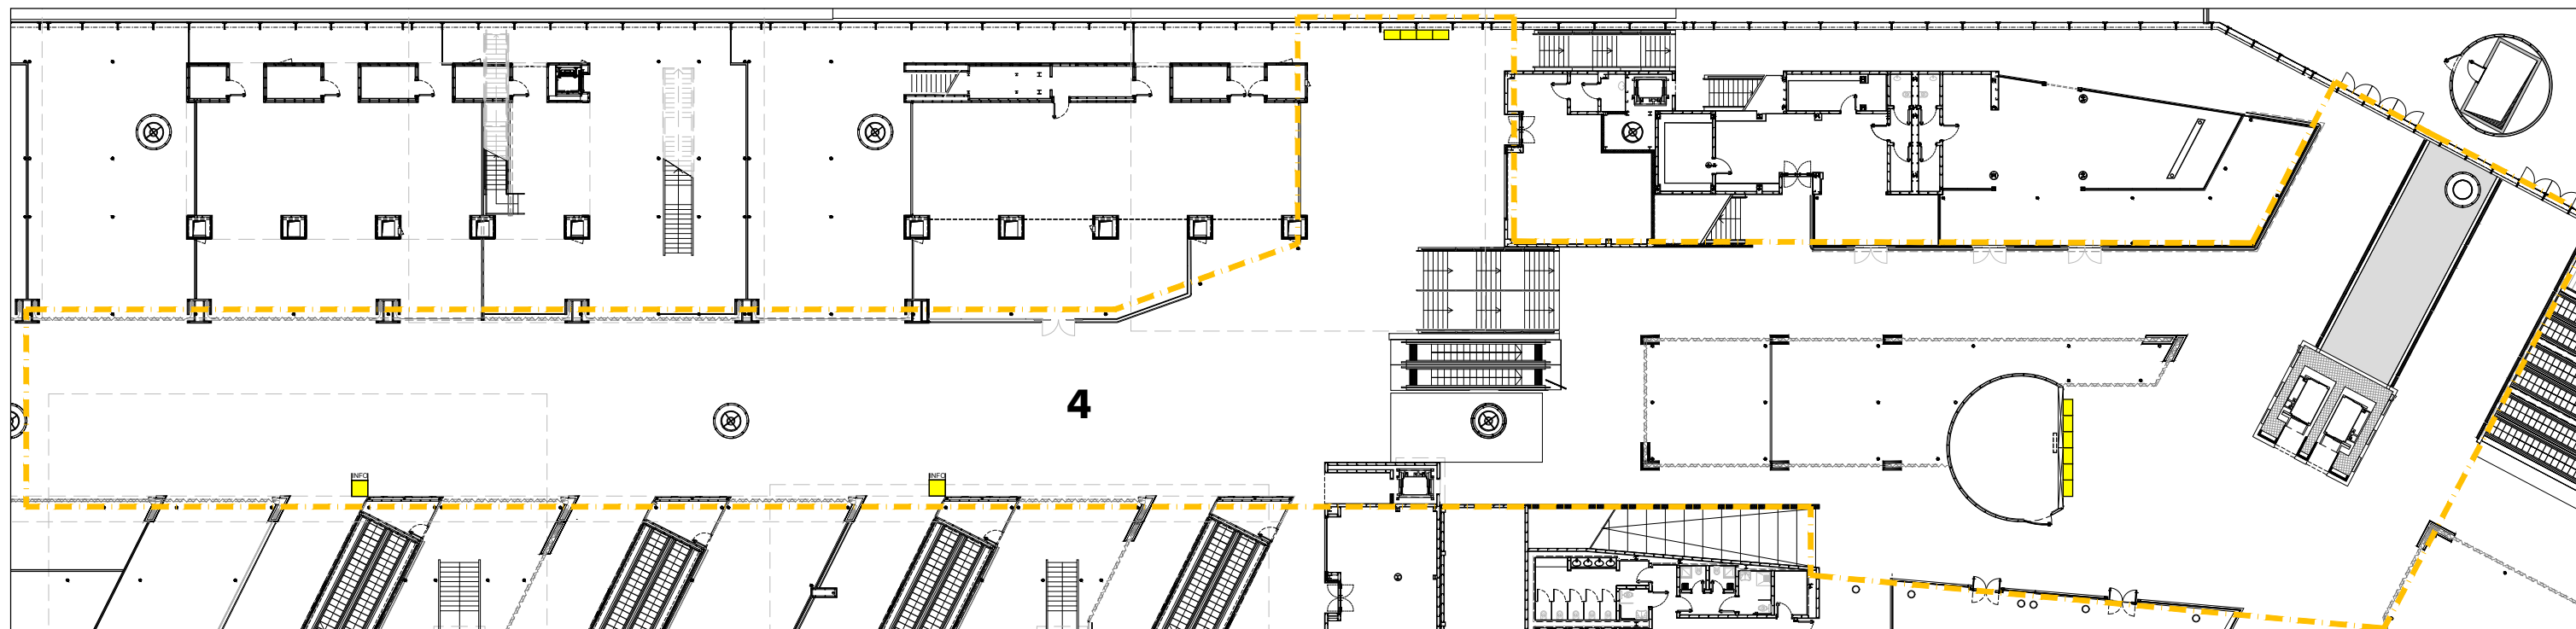

AREA 4: Galleria ala destra

Individuazione Aree


Struttura temporanea

Area 3

INFO Desk IF1	N°	INFO BSS IF1	N°
INFO Desk IF2	N° 001	INFO BSS IF2	N° 002
INFO Desk IF3	N°	INFO BSS IF3	N°
INFO Desk Disponibile	N° 001	INFO BSS Disponibile	N°


Area 4

INFO Desk IF1	N°	INFO BSS IF1	N°
INFO Desk IF2	N°	INFO BSS IF2	N°
INFO Desk IF3	N°	INFO BSS IF3	N°
INFO Desk Disponibile	N° 002	INFO BSS Disponibile	N° 010

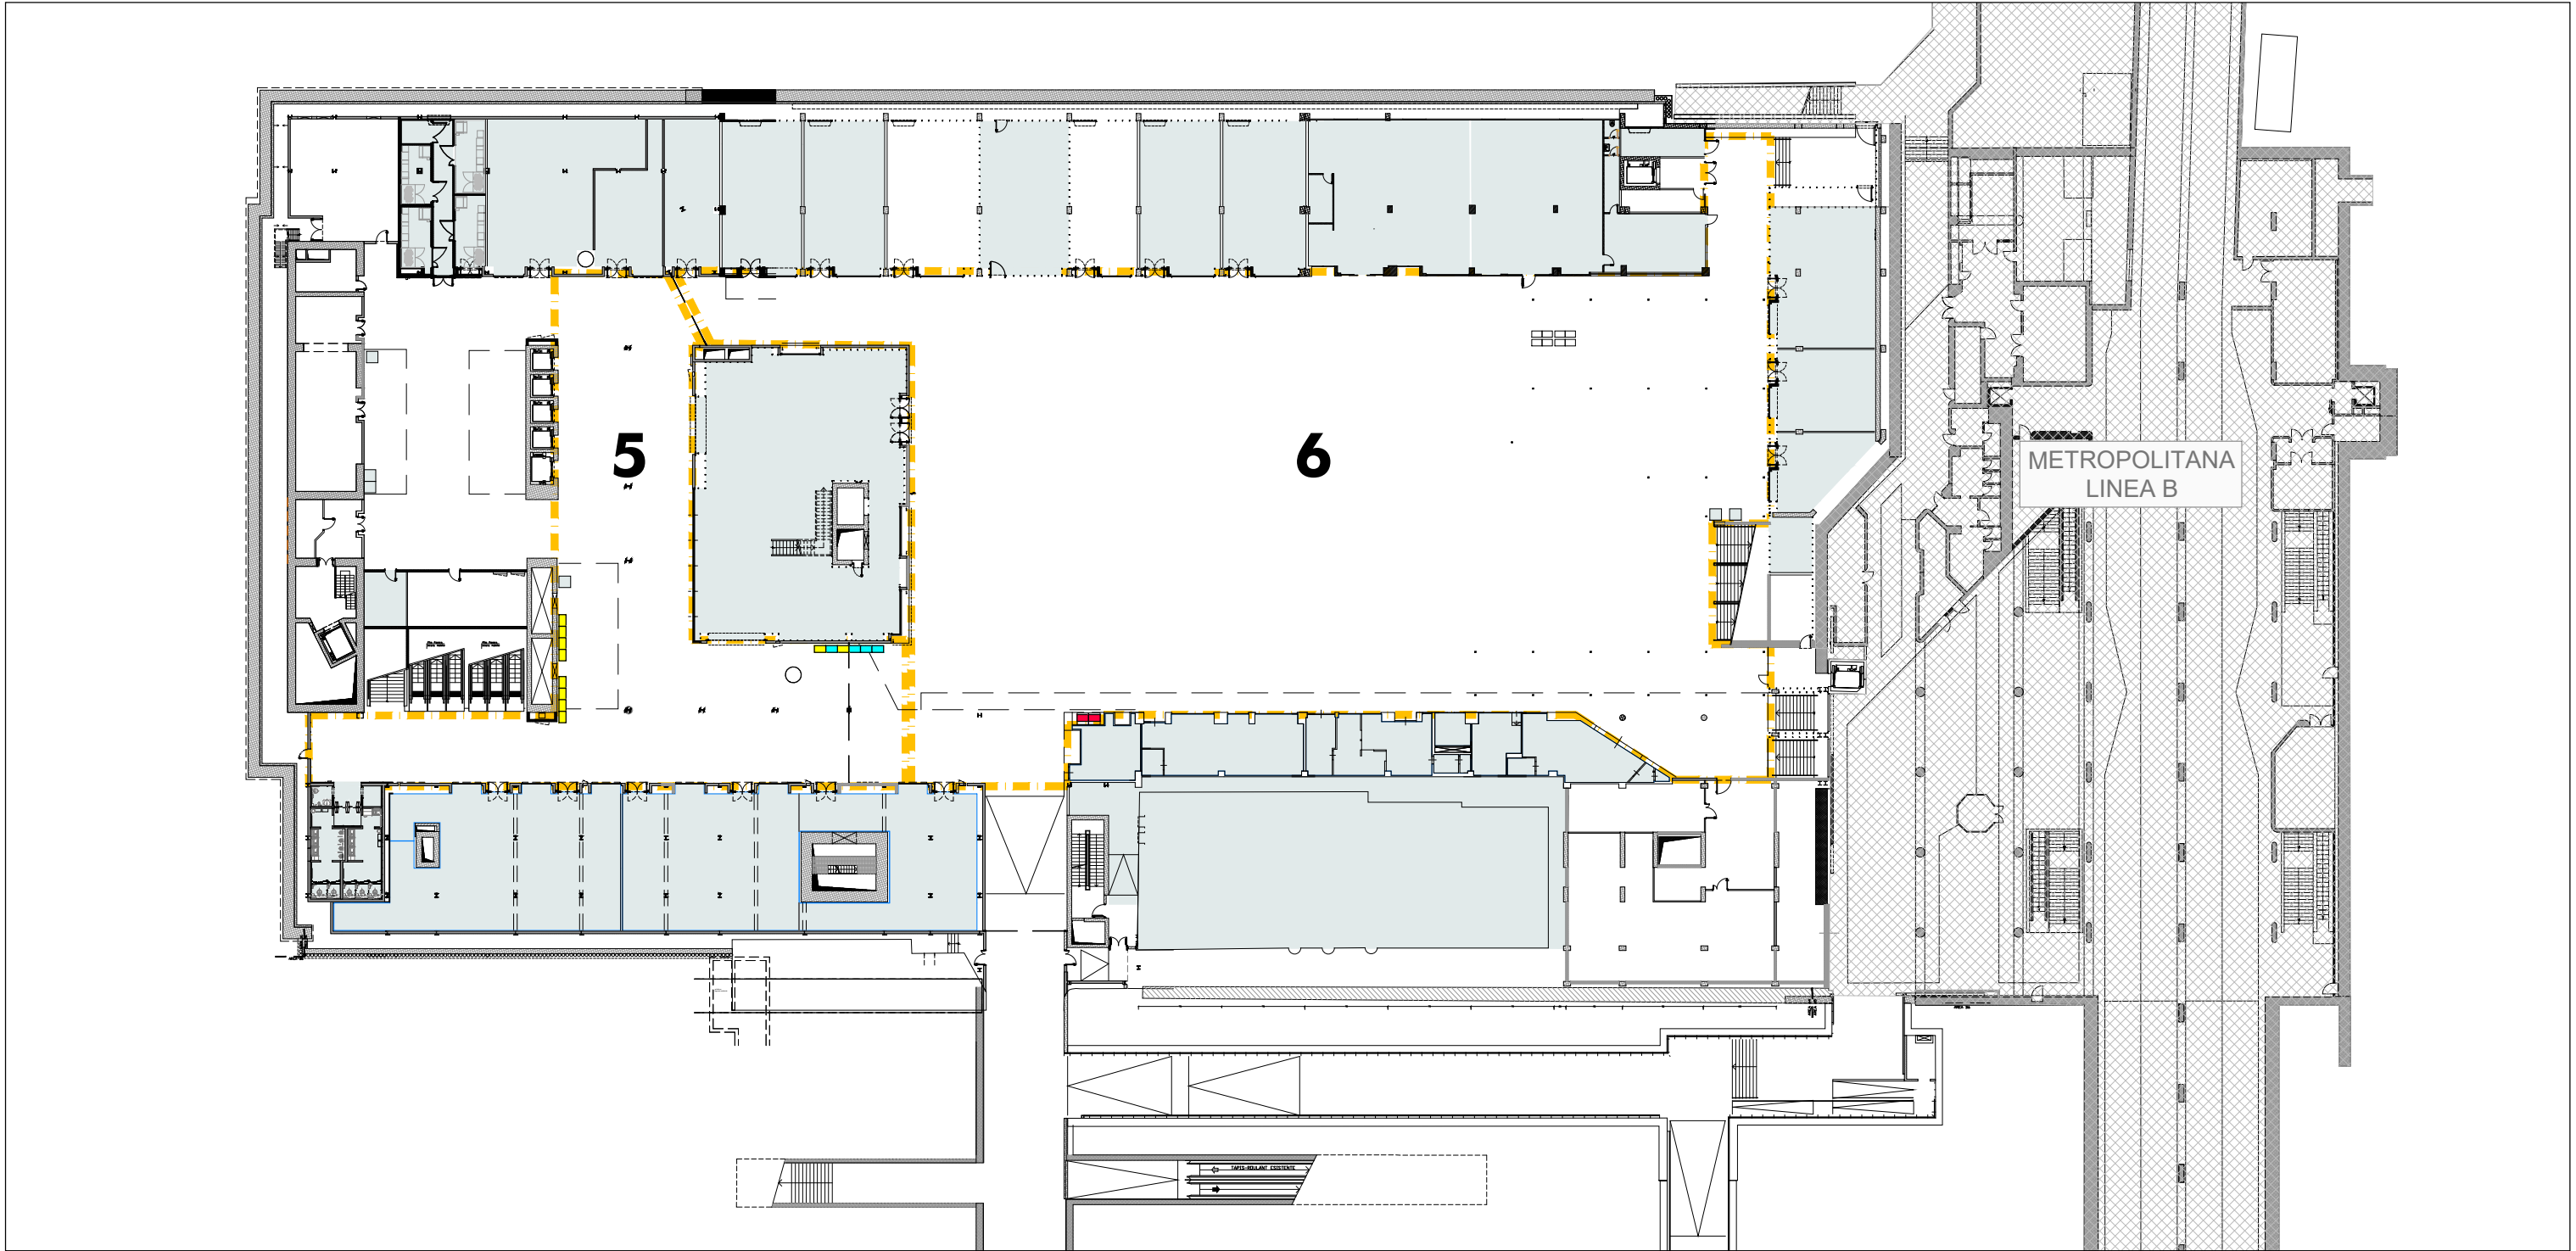

KEYPLAN: Piazza Ipogea - Edificio A - Piano 1° Interrato - Area 5-6

■ ■ ■ ■ ■ Individuazione Aree					
Legenda					
B Biglietteria IF1	mq	INFO Desk IF1	N°	BSS IF1	N° 004
B Biglietteria IF2	mq	INFO Desk IF2	N°	BSS IF2	N° 002
B Biglietteria IF3	mq	INFO Desk IF3	N°	BSS IF3	N°
B Biglietteria Disponibile	mq	INFO Desk Disponibile	N°	BSS Disponibile	N° 010
					A Locali per servizi di accoglienza e assistenza nella disponibilità del gestore di stazione Grandi Stazioni Retail, al cui sito istituzionale si rimanda per situazione attuale ed evoluzione prevista - www.gsretail.it
					Altri Locali Grandi Stazioni Retail S.p.A. - www.gsretail.it

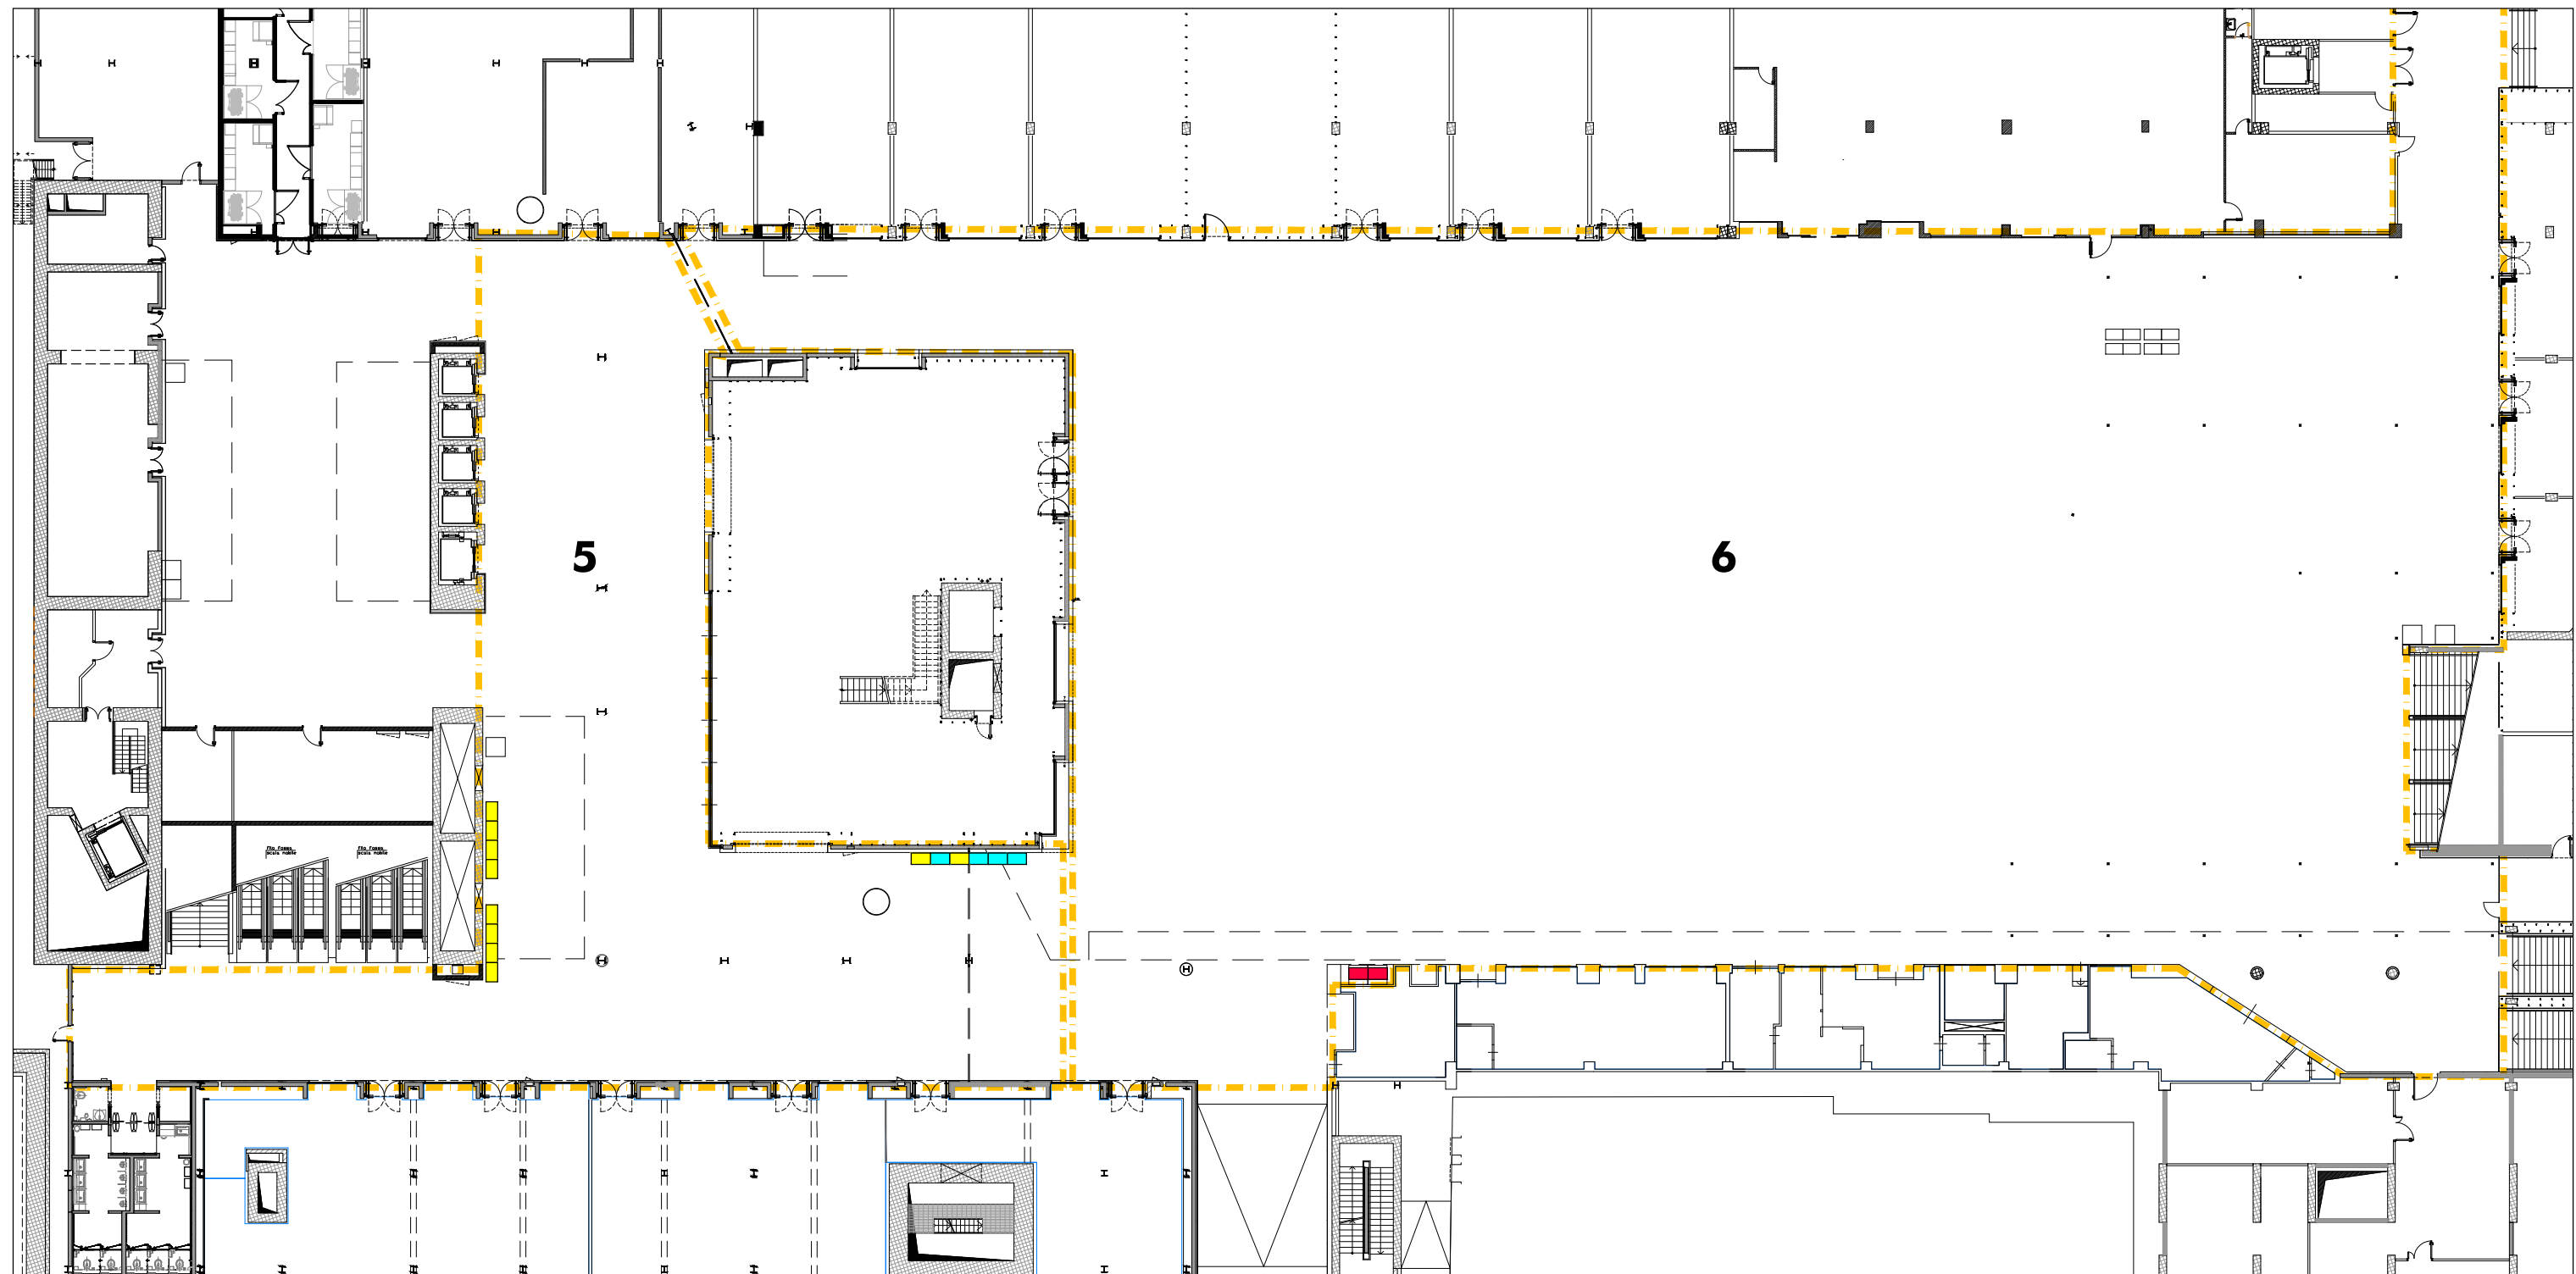

AREA 5: Area accesso alla stazione - AREA 6: Area esterna

Area 5

INFO Desk IF1	N°	INFO BSS IF1	N° 004
INFO Desk IF2	N°	INFO BSS IF2	N°
INFO Desk IF3	N°	INFO BSS IF3	N°
INFO Desk Disponibile	N°	INFO BSS Disponibile	N° 010

Area 6

INFO Desk IF1	N°	INFO BSS IF1	N°
INFO Desk IF2	N°	INFO BSS IF2	N° 002
INFO Desk IF3	N°	INFO BSS IF3	N°
INFO Desk Disponibile	N°	INFO BSS Disponibile	N°

Biglietterie automatiche e Desk informativi

Area	IIFF	BSS	DESK	Scadenza
1	IF1	3	-	13/12/2025
		-	-	12/12/2023
	IF2	4	-	10/12/2033
2	IF1	-	-	13/12/2025
		-	-	12/12/2023
	IF2	1	-	10/12/2033
3	IF1	-	-	13/12/2025
		-	-	12/12/2023
	IF2	2	1	10/12/2033
4	IF1	-	-	13/12/2025
		-	-	12/12/2023
	IF2	-	-	10/12/2033
5	IF1	4	-	13/12/2025
		-	-	12/12/2023
	IF2	-	-	10/12/2033
6	IF1	-	-	13/12/2025
		-	-	12/12/2023
	IF2	2	-	10/12/2033
Totale		16	1	

Biglietterie tradizionali


Area	IIFF	MQ lordi	Scadenza
Biglietteria	IF1	298	13/12/2025
Totale		298	

Numero treni passeggeri*

	N. treni/g in Partenza	N. treni/g in Arrivo	N. treni/g in Transito
Roma Tiburtina	43	48	326

* Fonte dati Rete Ferroviaria Italiana SpA


Spazi di Accoglienza ad Accesso Libero

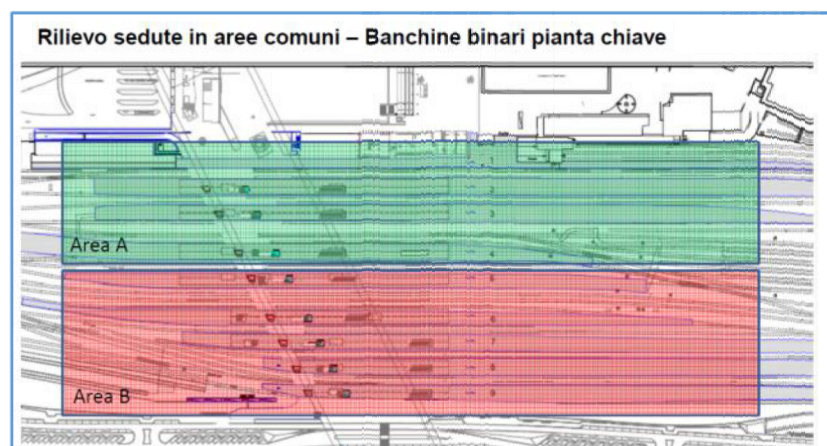


Banchine binari:
359 sedute
(101 panchine)

Totale Sedute in Stazione: **359**

Rilievo sedute in aree comuni – Area A

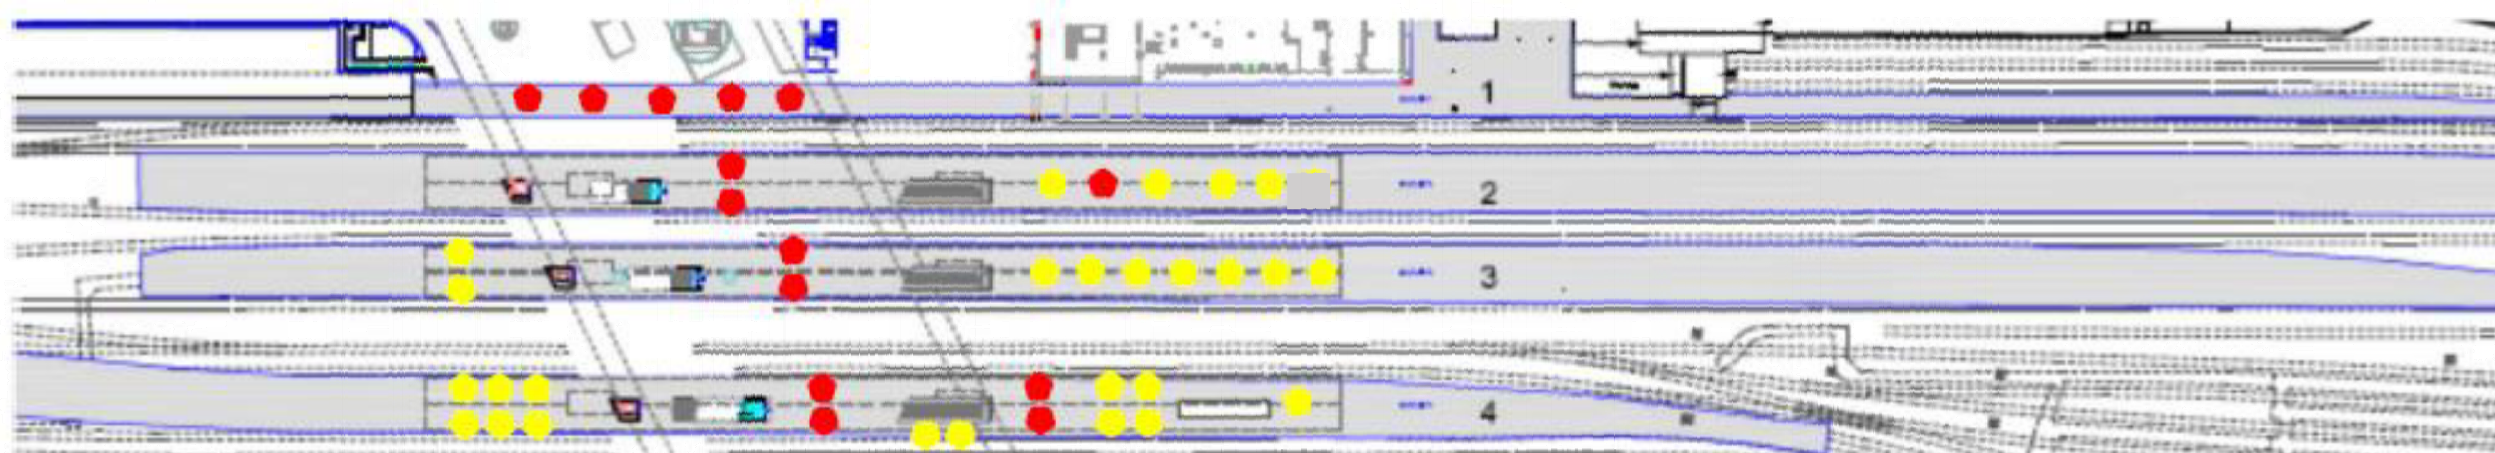

Rilievo sedute in aree comuni – Area B

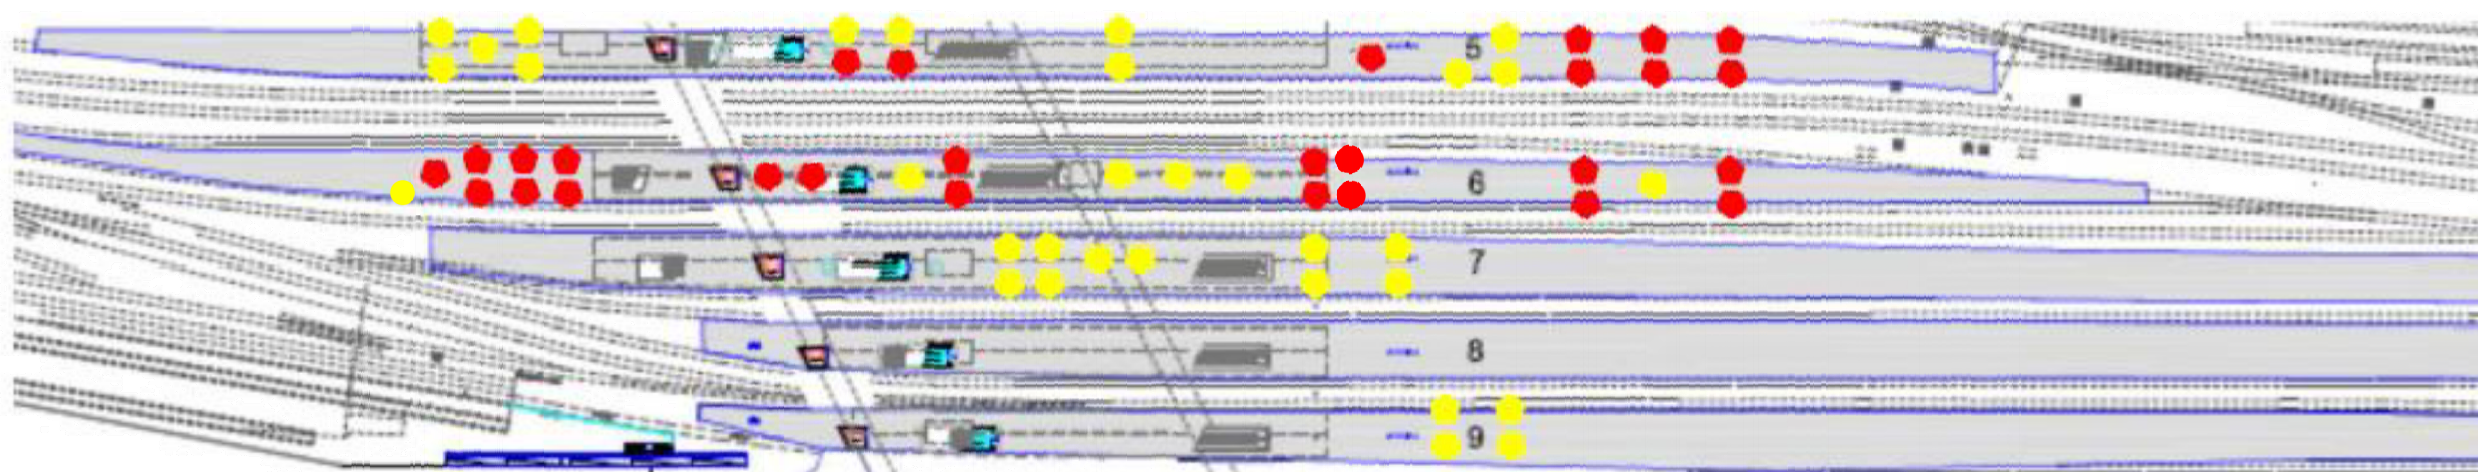



Seduta 3 posti



Banchine binari
Area A (binari 1-4):
150 sedute
(40 panchine)

tipologia	Nr panchine	Nr sedute totali
3 posti	14	42
4 posti	26	104
	40	146



Seduta 4 posti



Banchine binari
Area B (binari 5-9):
202 sedute
(60 panchine)

tipologia	Nr panchine	Nr sedute totali
3 posti	27	81
4 posti	33	132
	60	213