


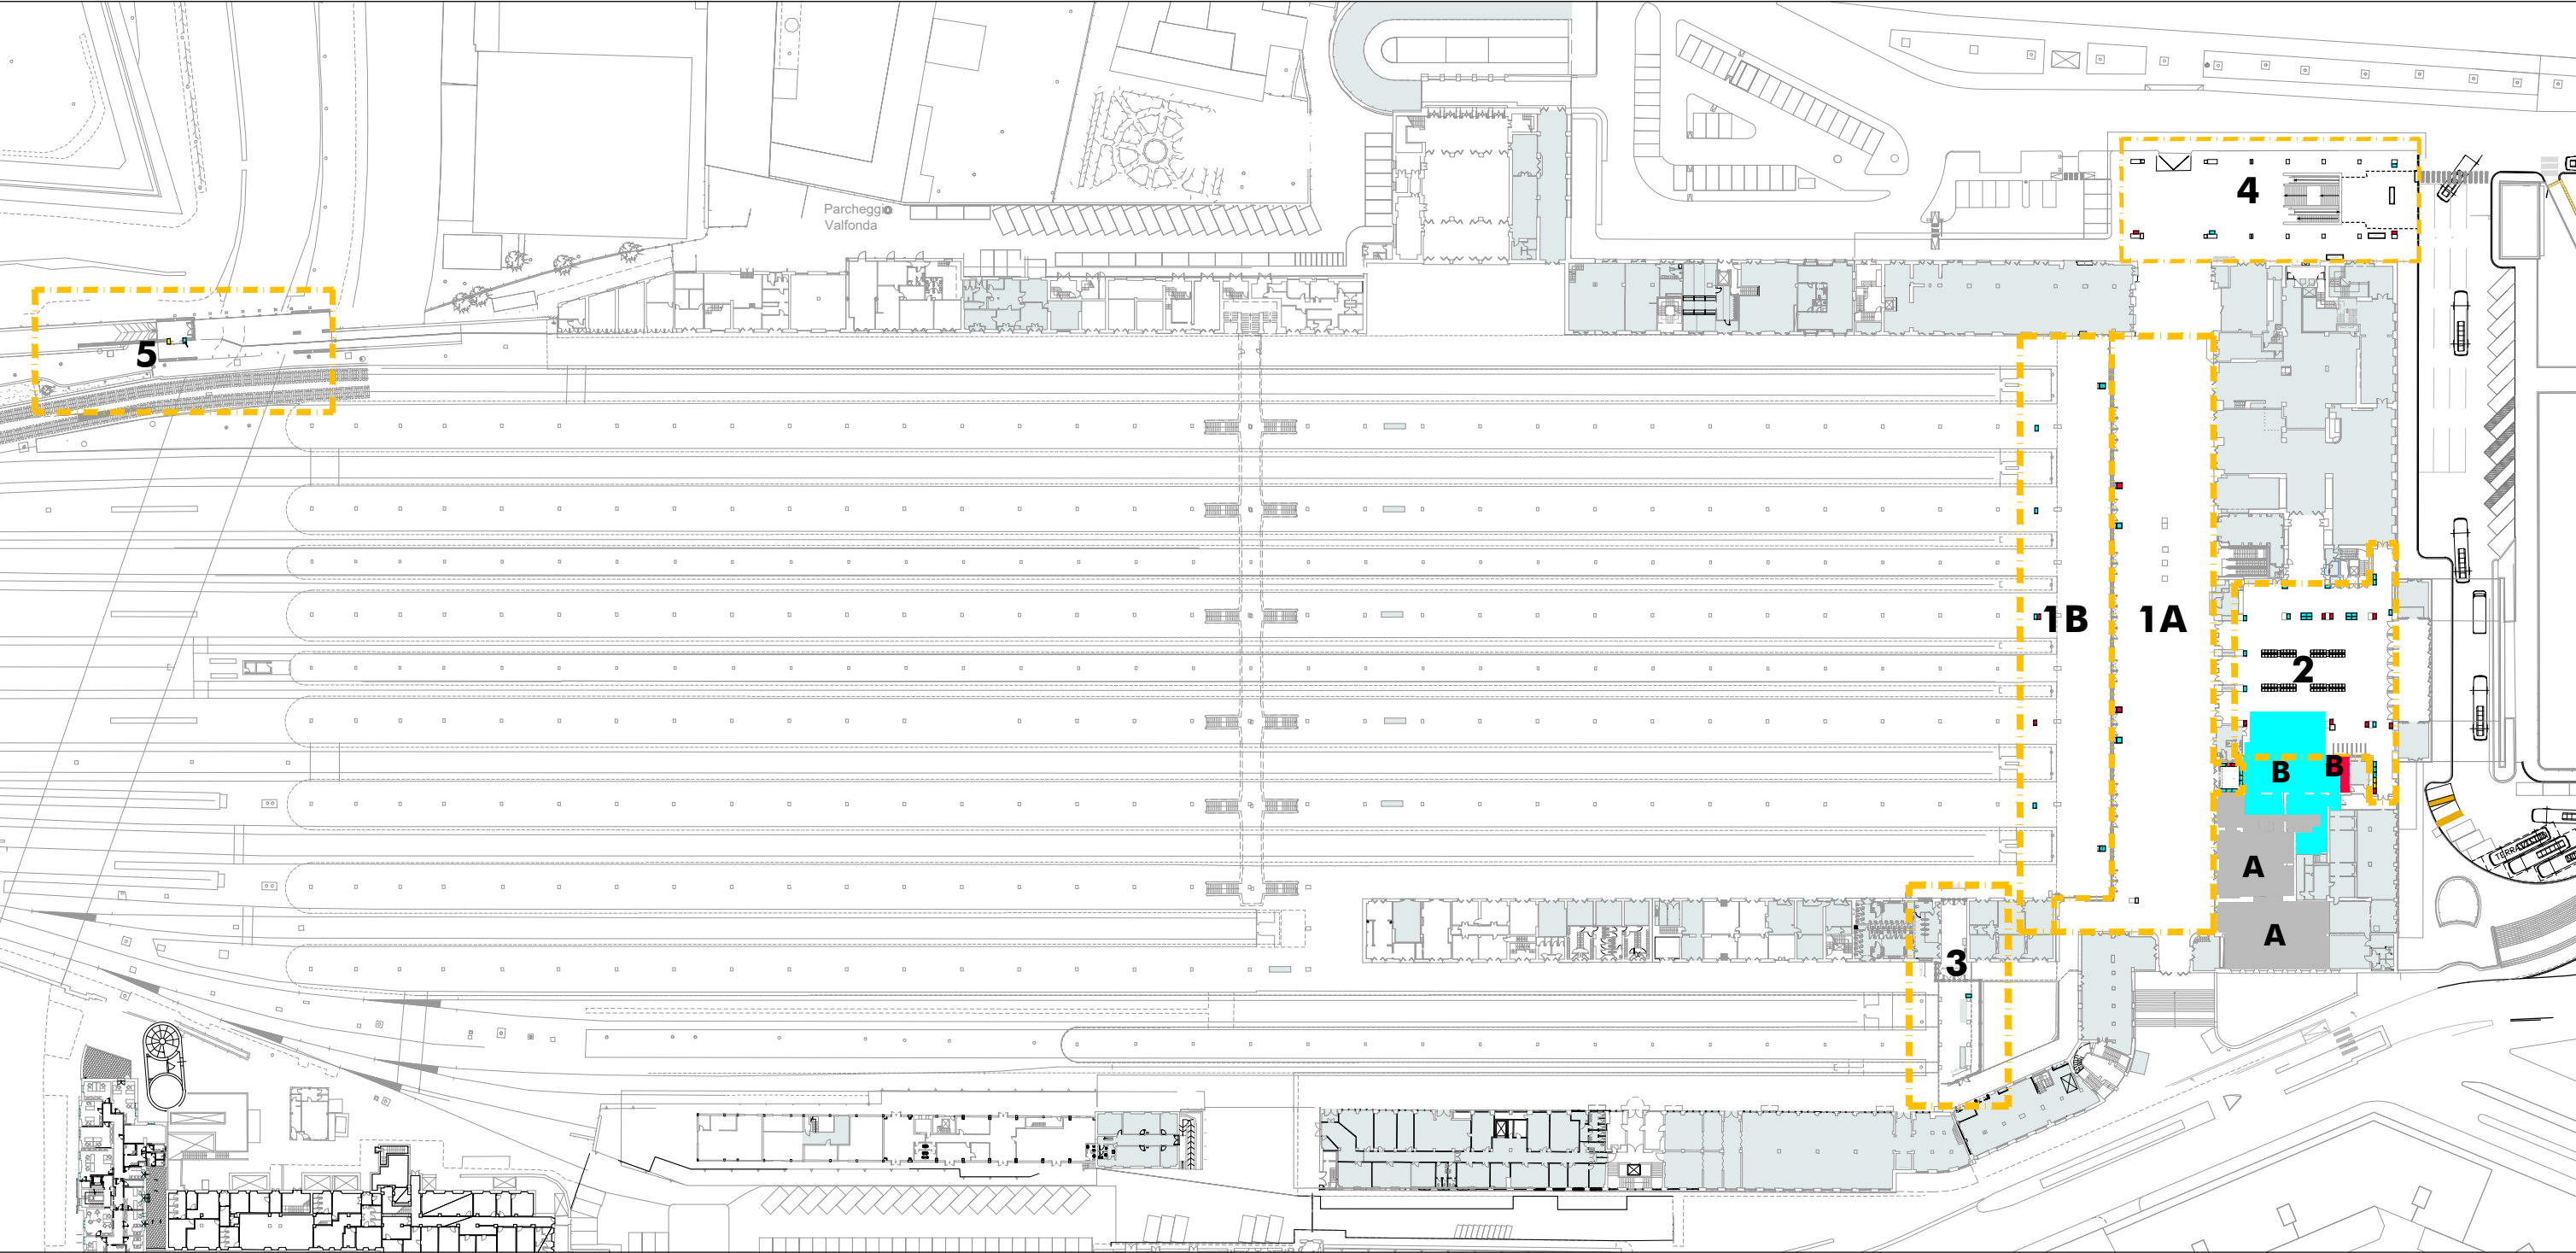




KEYPLAN

Individuazione Aree

Legenda							
B Biglietteria IF1	mq 364	INFO Desk IF1	N° 004	BSS IF1	N° 037	A Locali per servizi di accoglienza e assistenza nella disponibilità del gestore di stazione Grandi Stazioni Retail, al cui sito istituzionale si rimanda per situazione attuale ed evoluzione prevista - www.gsretail.it	
B Biglietteria IF2	mq 19	INFO Desk IF2	N° 002	BSS IF2	N° 014		
B Biglietteria IF3	mq	INFO Desk IF3	N°	BSS IF3	N°		
B Biglietteria Disponibile	mq	INFO Desk Disponibile	N°	BSS Disponibile	N° 003		
						Altri Locali Grandi Stazioni Retail S.p.A. - www.gsretail.it	

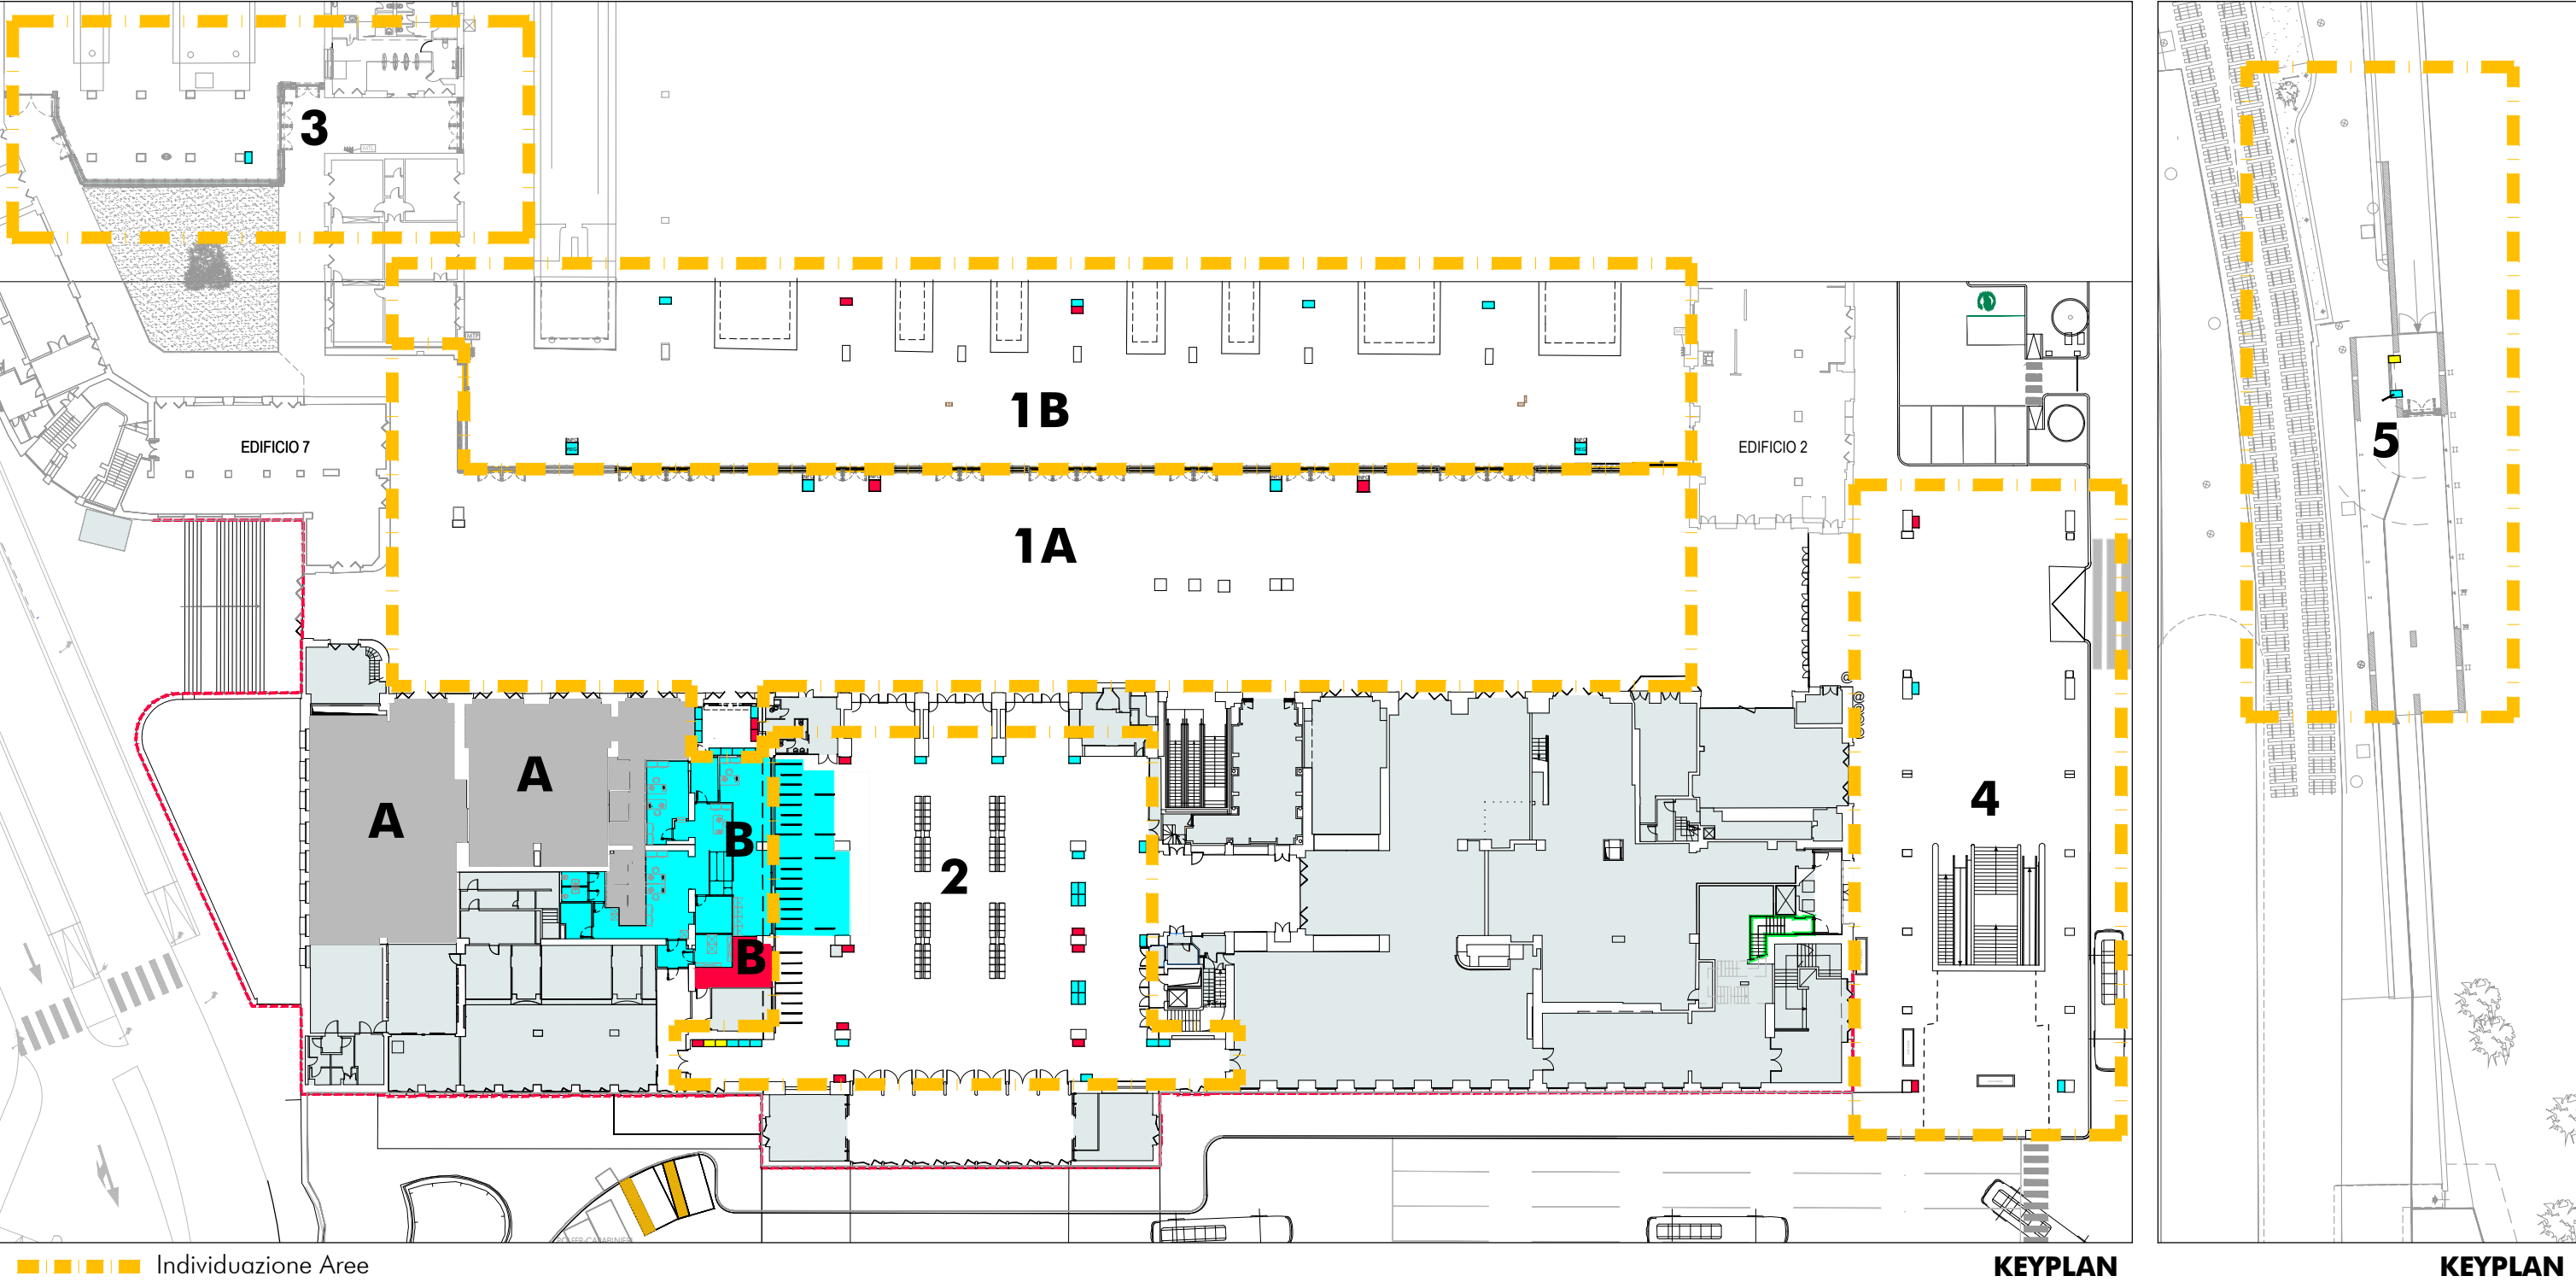

Legenda


B Biglietteria IF1	mq 364	INFO Desk IF1	N° 004	BSS IF1	N° 037
B Biglietteria IF2	mq 19	INFO Desk IF2	N° 002	BSS IF2	N° 014
B Biglietteria IF3	mq	INFO Desk IF3	N°	BSS IF3	N°
B Biglietteria Disponibile	mq	INFO Desk Disponibile	N°	BSS Disponibile	N° 003

A

 Locali per servizi di accoglienza e assistenza nella disponibilità del gestore di stazione Grandi Stazioni Retail, al cui sito istituzionale si rimanda per situazione attuale ed evoluzione prevista - www.gsretail.it

Altri Locali
Grandi Stazioni Retail S.p.A. - www.gsretail.it

Piano di utilizzo della Stazione

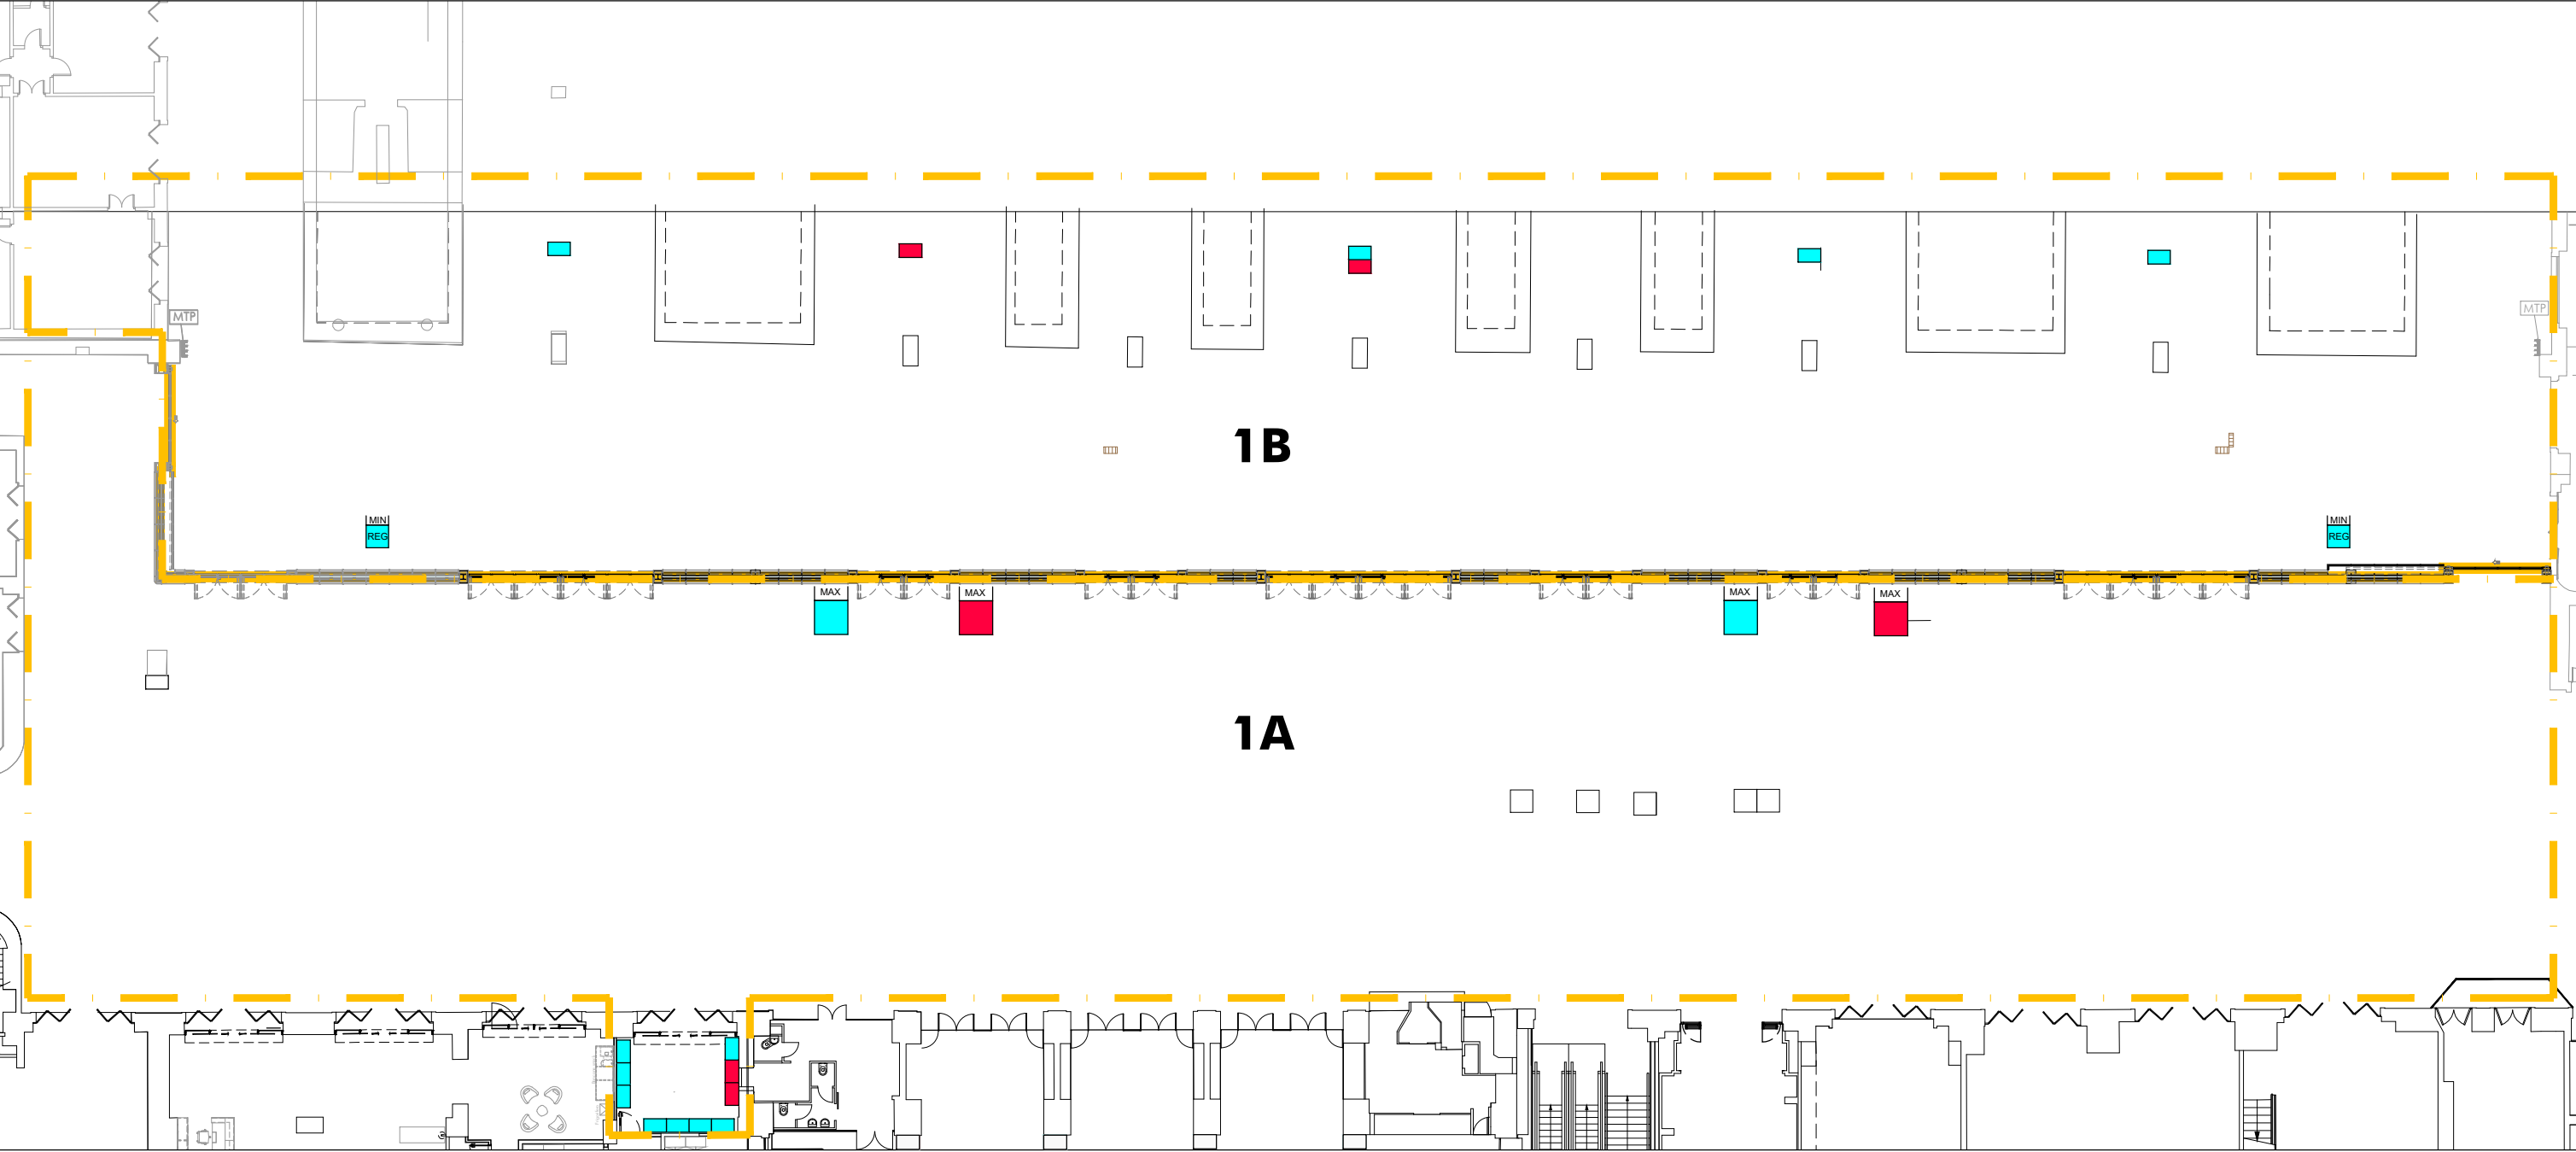

Individuazione Aree

AREA 1: Galleria Binari

MAX

Area Desk tradizionale e multifunzione - Ingombro MAX (200x200x250 – mq max 3,8)

MED


Area Desk – Ingombro MED (140x120x230)

MIN

Area Desk – Ingombro MIN (100x50x230)

Area 1A			
INFO Desk IF1	N° 002	MAX BSS IF1	N° 008
INFO Desk IF2	N° 002	MAX BSS IF2	N° 002
INFO Desk IF3	N°	MAX BSS IF3	N°
INFO Desk Disponibile	N°	MAX BSS Disponibile	N°

Area 1B			
INFO Desk IF1	N° 002	MAX BSS IF1	N° 004
INFO Desk IF2	N°	MAX BSS IF2	N° 002
INFO Desk IF3	N°	MAX BSS IF3	N°
INFO Desk Disponibile	N°	MAX BSS Disponibile	N°

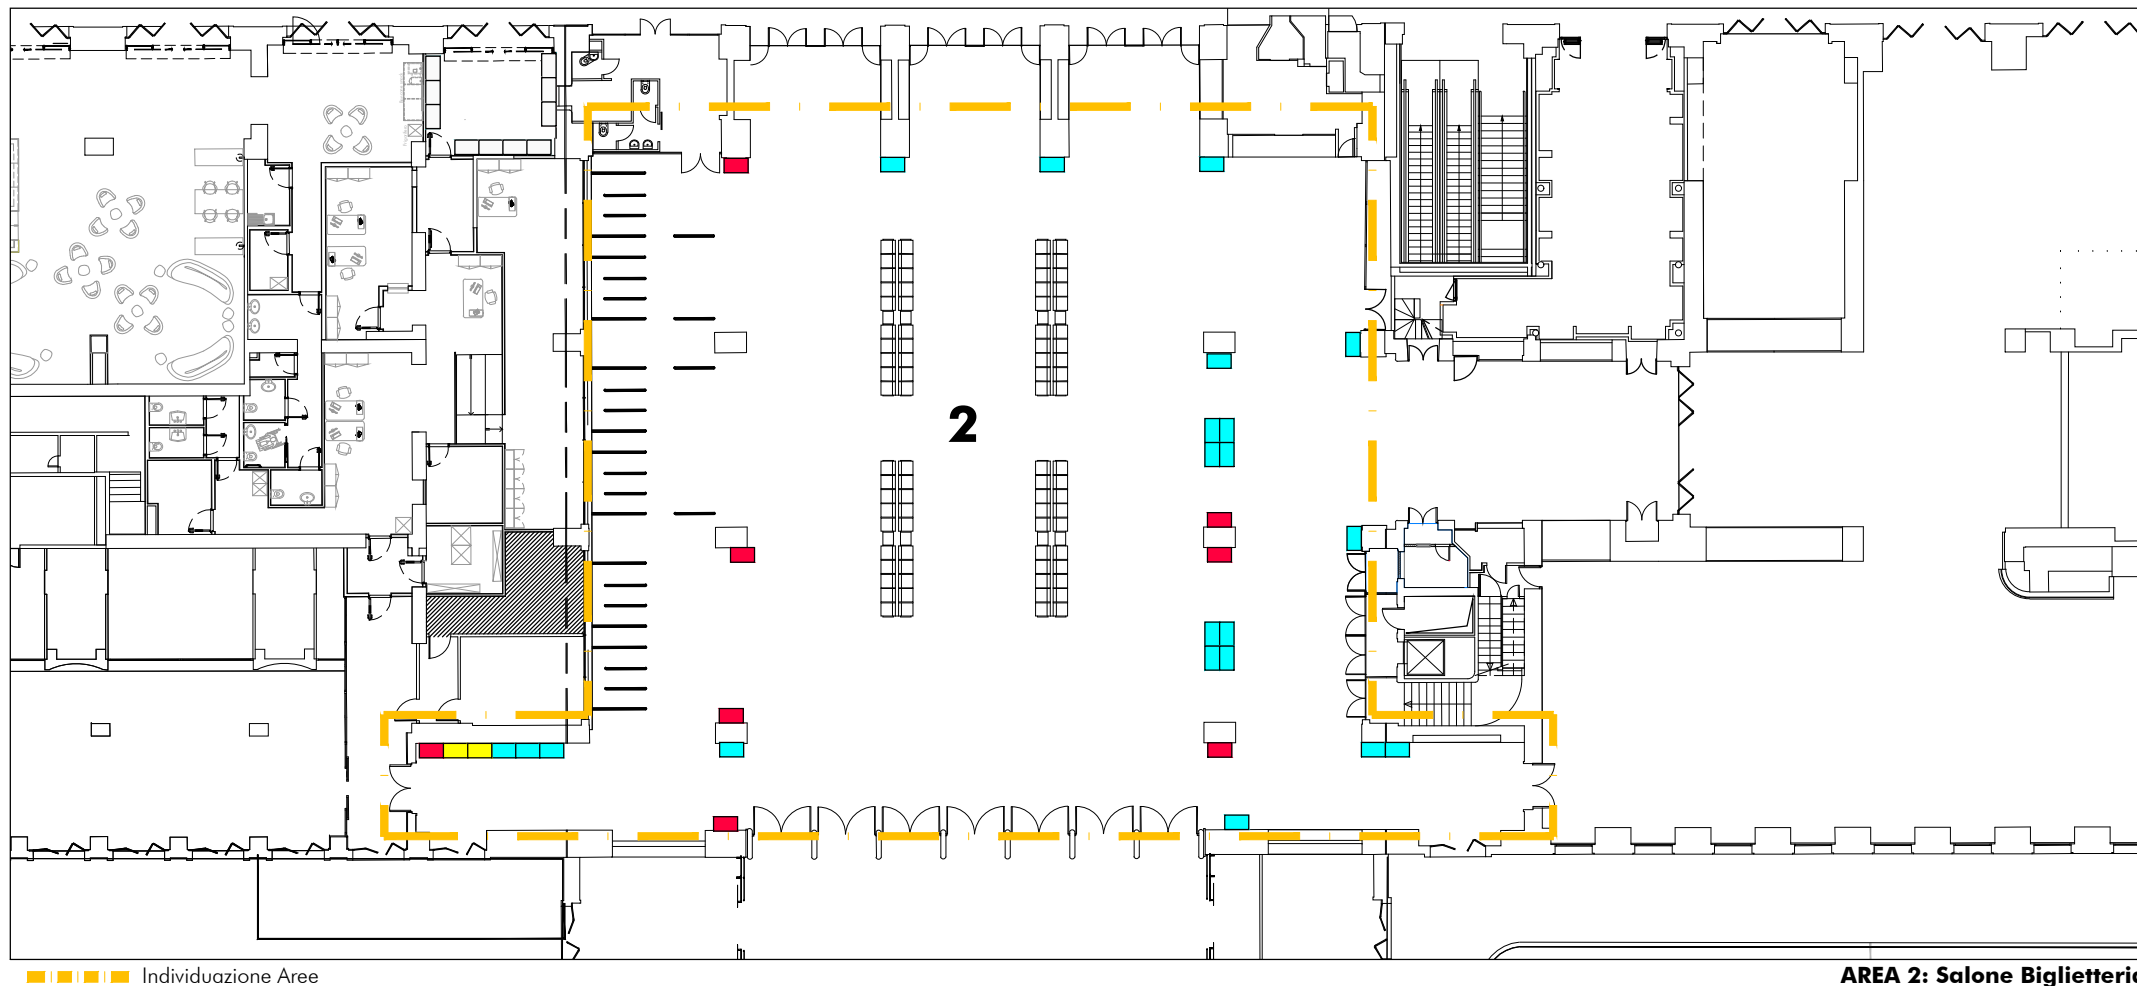

MAX

Area Desk tradizionale e multifunzione - Ingombro MAX (200x200x250 – mq max 3,8)

MED


Area Desk – Ingombro MED (140x120x230)

MIN


Area Desk – Ingombro MIN (100x50x230)

Area 2


 Desk IF1	N°	 BSS IF1	N° 021
 Desk IF2	N°	 BSS IF2	N° 008
 Desk IF3	N°	 BSS IF3	N°
 Desk Disponibile	N°	 BSS Disponibile	N° 002

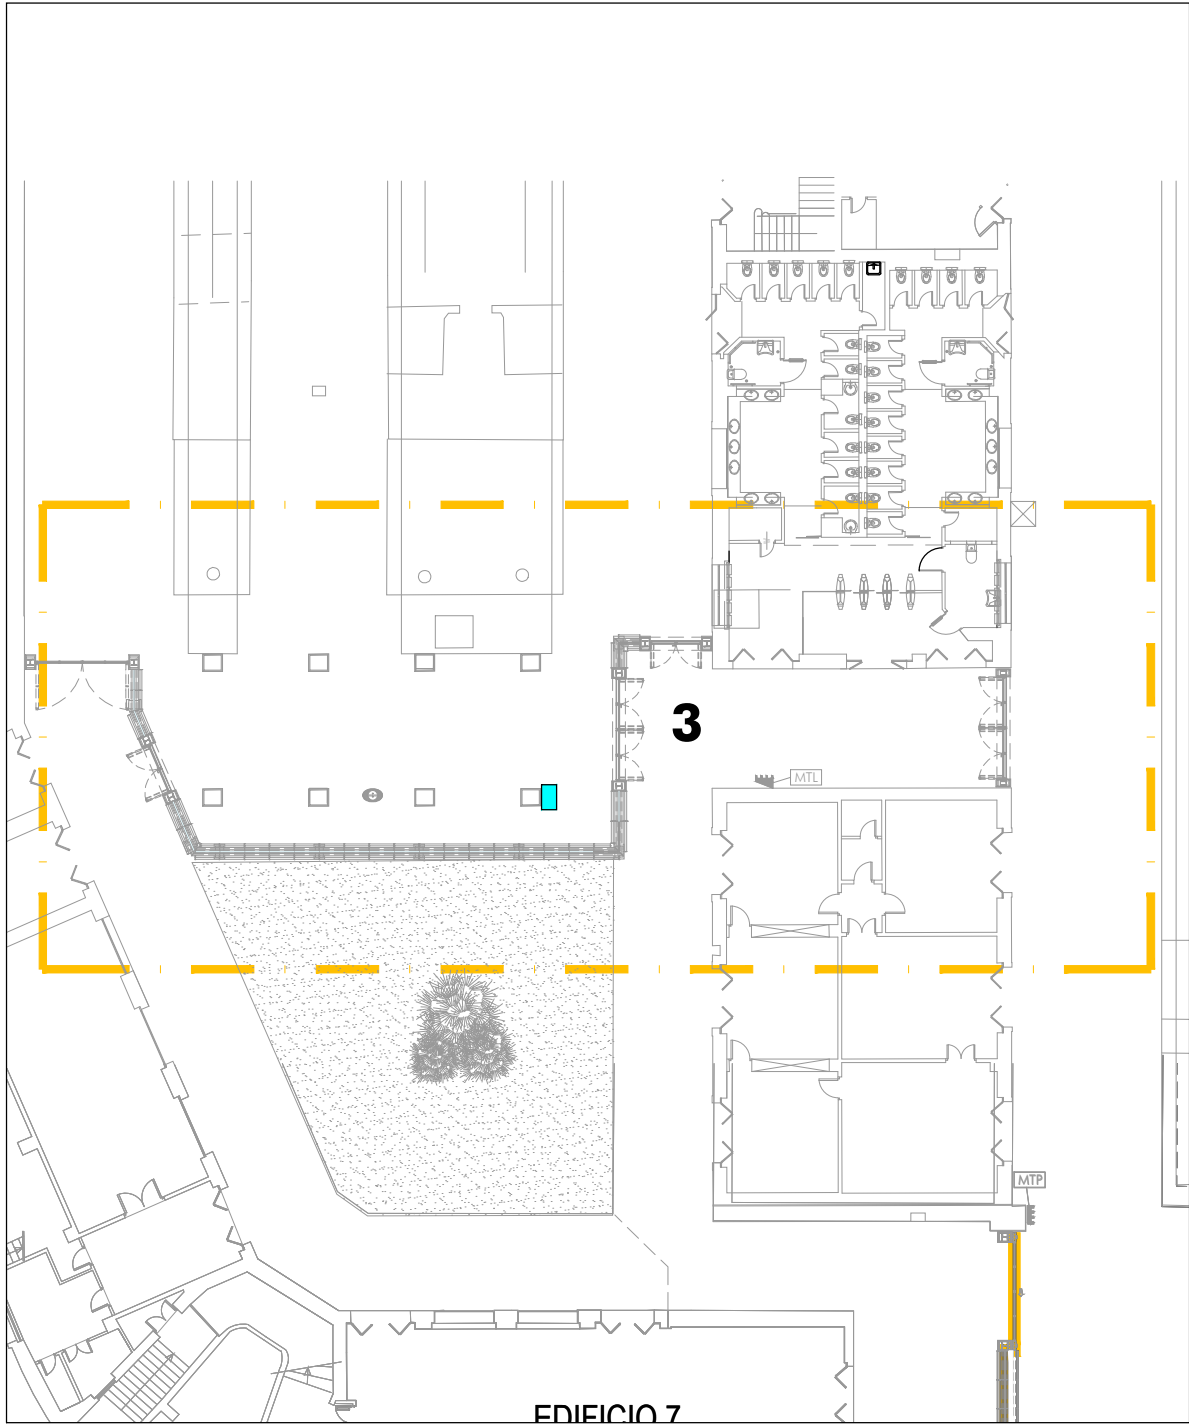

AREA 3: Binari Regionali

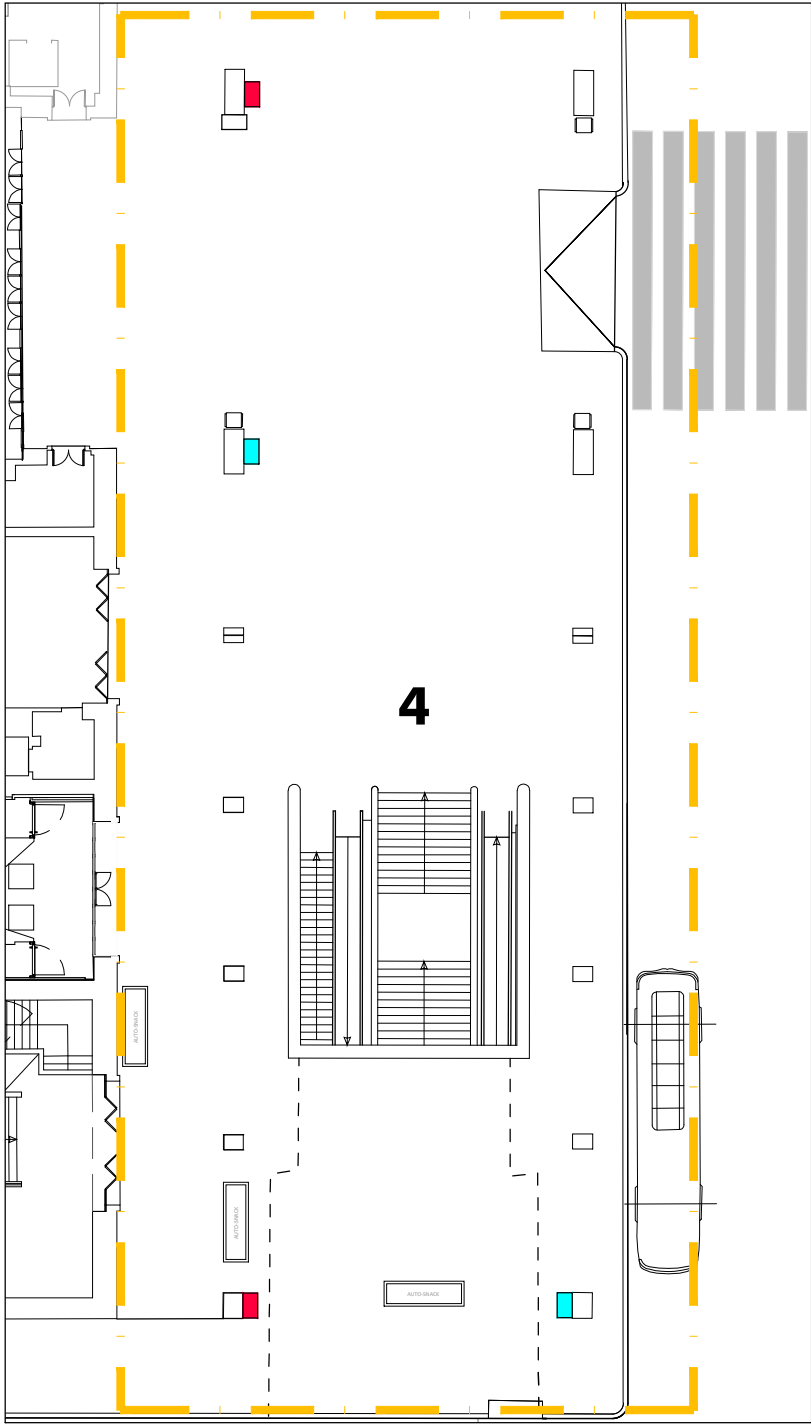

AREA 4: Piazza della Stazione-Lato Adua

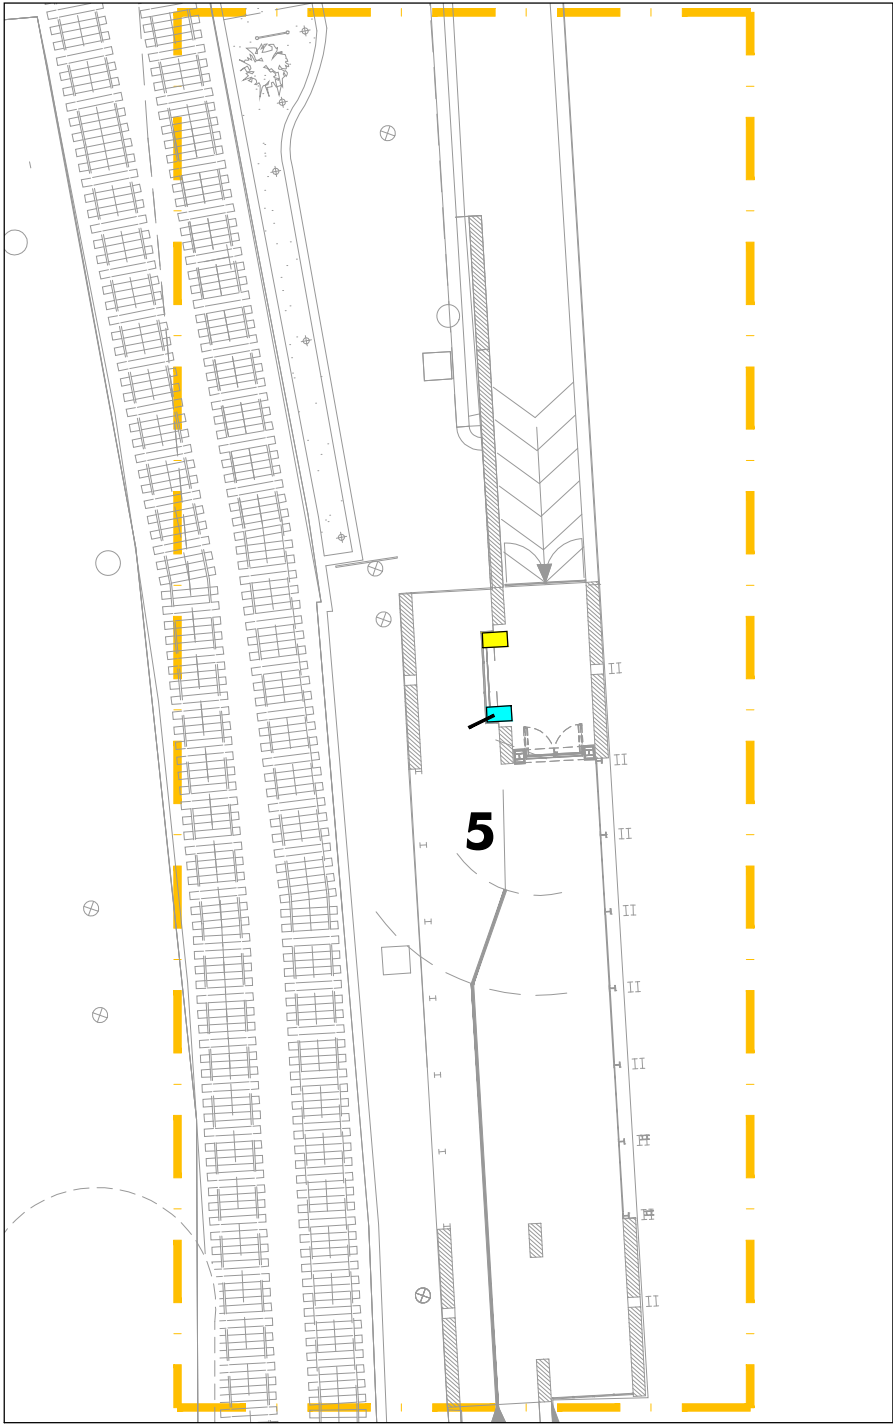

AREA 5: Rampa Gae Aulenti

Individuazione Aree

MAX
Area Desk tradizionale e multifunzione - Ingombro MAX (200x200x250 – mq max 3,8)


MED
Area Desk – Ingombro MED (140x120x230)

MIN
Area Desk – Ingombro MIN (100x50x230)

Area 3					
	Desk IF1	N°		BSS IF1	N° 001
	Desk IF2	N°		BSS IF2	N°
	Desk IF3	N°		BSS IF3	N°
	Desk Disponibile	N°		BSS Disponibile	N°

Area 4					
	Desk IF1	N°		BSS IF1	N° 002
	Desk IF2	N°		BSS IF2	N° 002
	Desk IF3	N°		BSS IF3	N°
	Desk Disponibile	N°		BSS Disponibile	N°


Area 5					
	Desk IF1	N°		BSS IF1	N° 001
	Desk IF2	N°		BSS IF2	N°
	Desk IF3	N°		BSS IF3	N°
	Desk Disponibile	N°		BSS Disponibile	N° 001

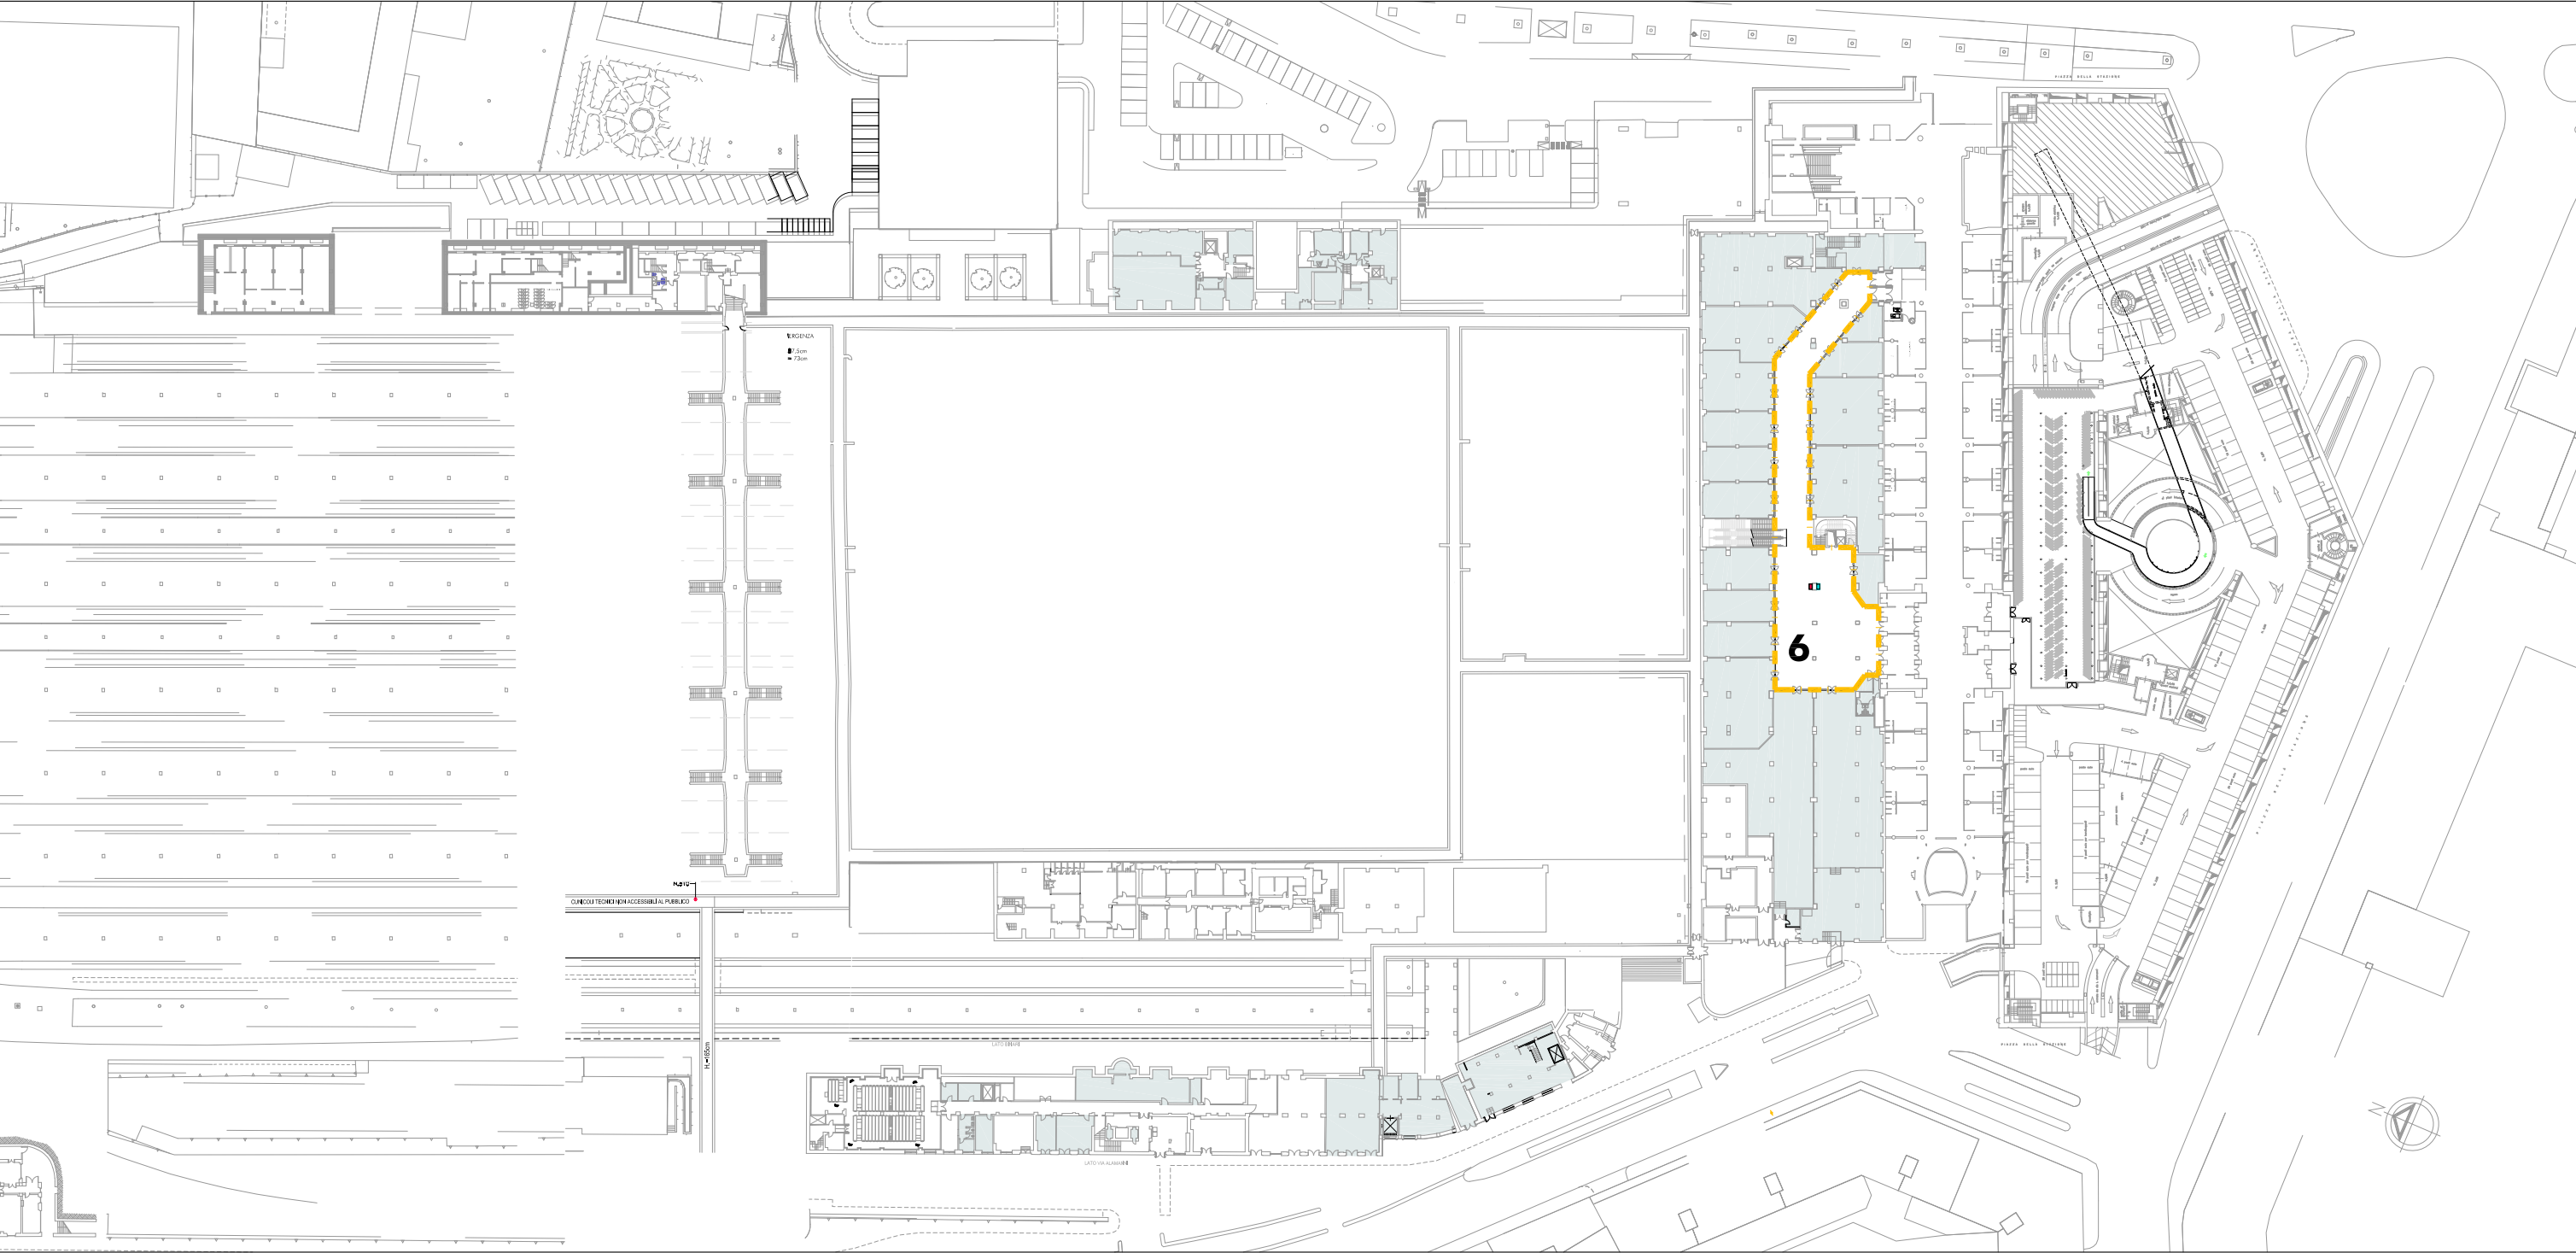

KEYPLAN

Individuazione Aree

Legenda						
B Biglietteria IF1	mq	INFO Desk IF1	N°	BSS IF1	N° 001	A Locali per servizi di accoglienza e assistenza nella disponibilità del gestore di stazione Grandi Stazioni Retail, al cui sito istituzionale si rimanda per situazione attuale ed evoluzione prevista - www.gsretail.it
B Biglietteria IF2	mq	INFO Desk IF2	N°	BSS IF2	N° 001	
B Biglietteria IF3	mq	INFO Desk IF3	N°	BSS IF3	N°	
B Biglietteria Disponibile	mq	INFO Desk Disponibile	N°	BSS Disponibile	N°	
						Altri Locali Grandi Stazioni Retail S.p.A. - www.gsretail.it

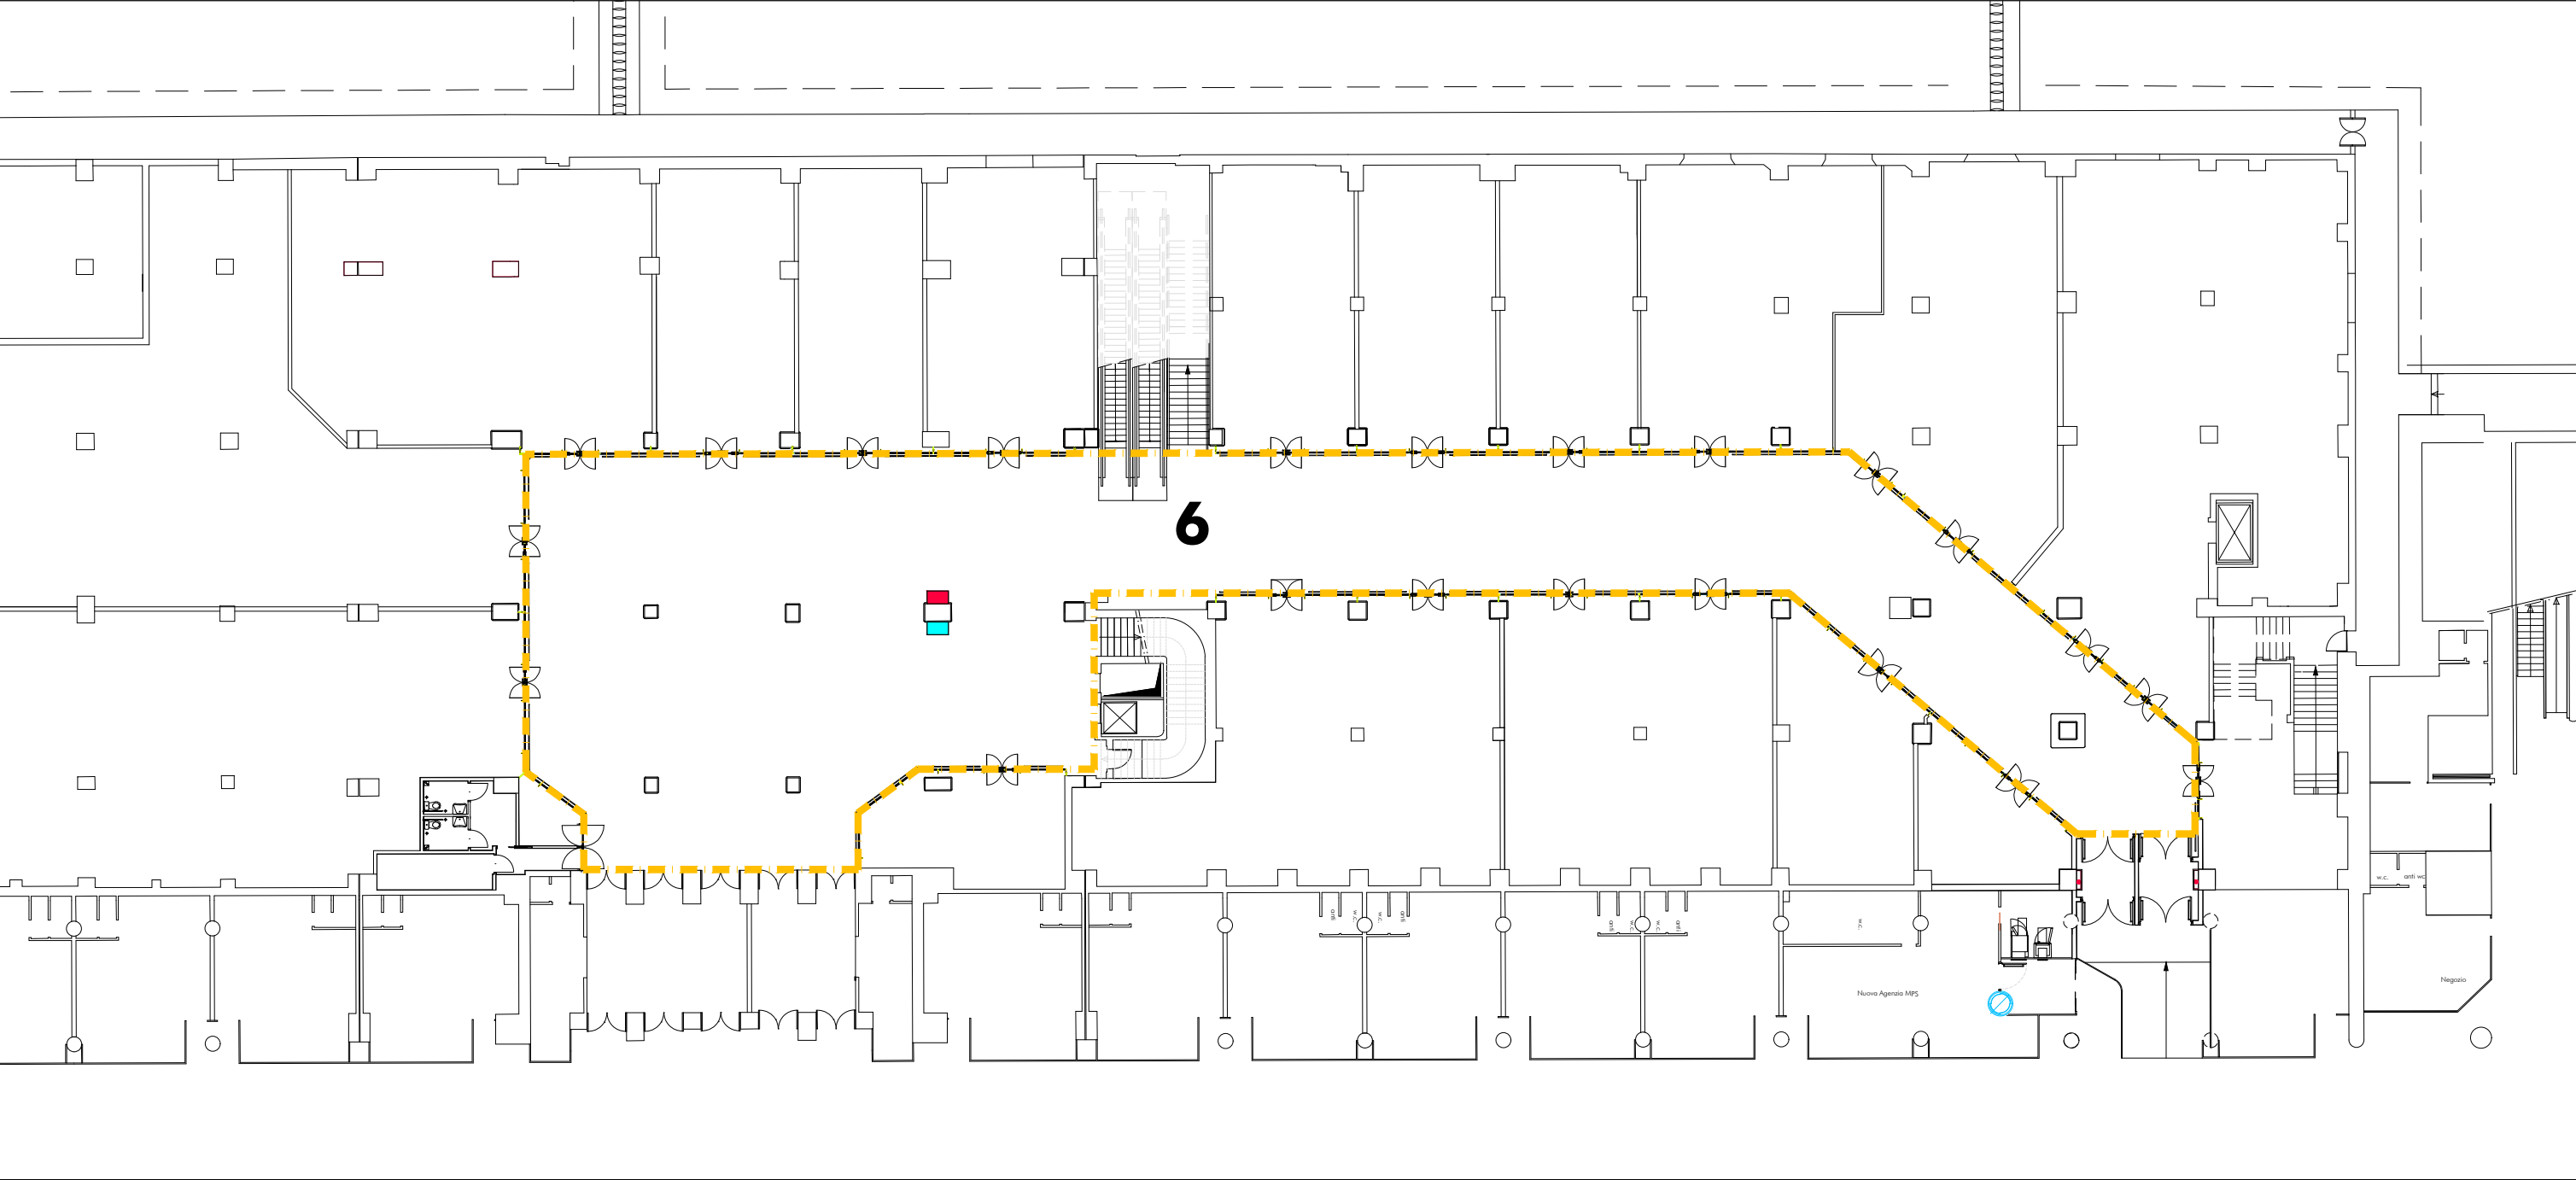

Individuazione Aree

AREA 6

Area 6			
INFO Desk IF1	N°	Desk IF1	N° 001
INFO Desk IF2	N°	Desk IF2	N° 001
INFO Desk IF3	N°	Desk IF3	N°
INFO Desk Disponibile	N°	Desk Disponibile	N°

Biglietterie automatiche e Desk informativi

Area	IIFF	BSS	DESK	Scadenza
1A	IF1	8	2	10/12/2033
		-	-	-
	IF2	2	2	10/12/2033
	IF3	-	-	-
1B	IF1	4	-	-
		-	2	13/12/2025
	IF2	2	-	-
	IF3	-	-	-
2	IF1	21	-	10/12/2033
		-	-	-
	IF2	8	-	10/12/2033
3	IF1	1	-	10/12/2033
		-	-	-
	IF2	-	-	-
4	IF1	2	-	10/12/2033
		-	-	-
	IF2	2	-	10/12/2033
	IF3	-	-	-
5	IF1	1	-	10/12/2033
		-	-	-
	IF2	-	-	-
6	IF1	1	-	10/12/2033
		-	-	-
	IF2	1	-	10/12/2033
Totale		53	6	

Numero treni passeggeri*

	N. treni/g in Partenza	N. treni/g in Arrivo	N. treni/g in Transito
Firenze SMN	200	199	162

* Fonte dati Rete Ferroviaria Italiana SpA


Biglietterie tradizionali

Area	IIFF	MQ lordi	Scadenza
Biglietteria	IF1	364	10/12/2033
	IF2	19	10/12/2033
Totale		383	

Spazi di Accoglienza ad Accesso Libero

Totale Sedute in Stazione:

215

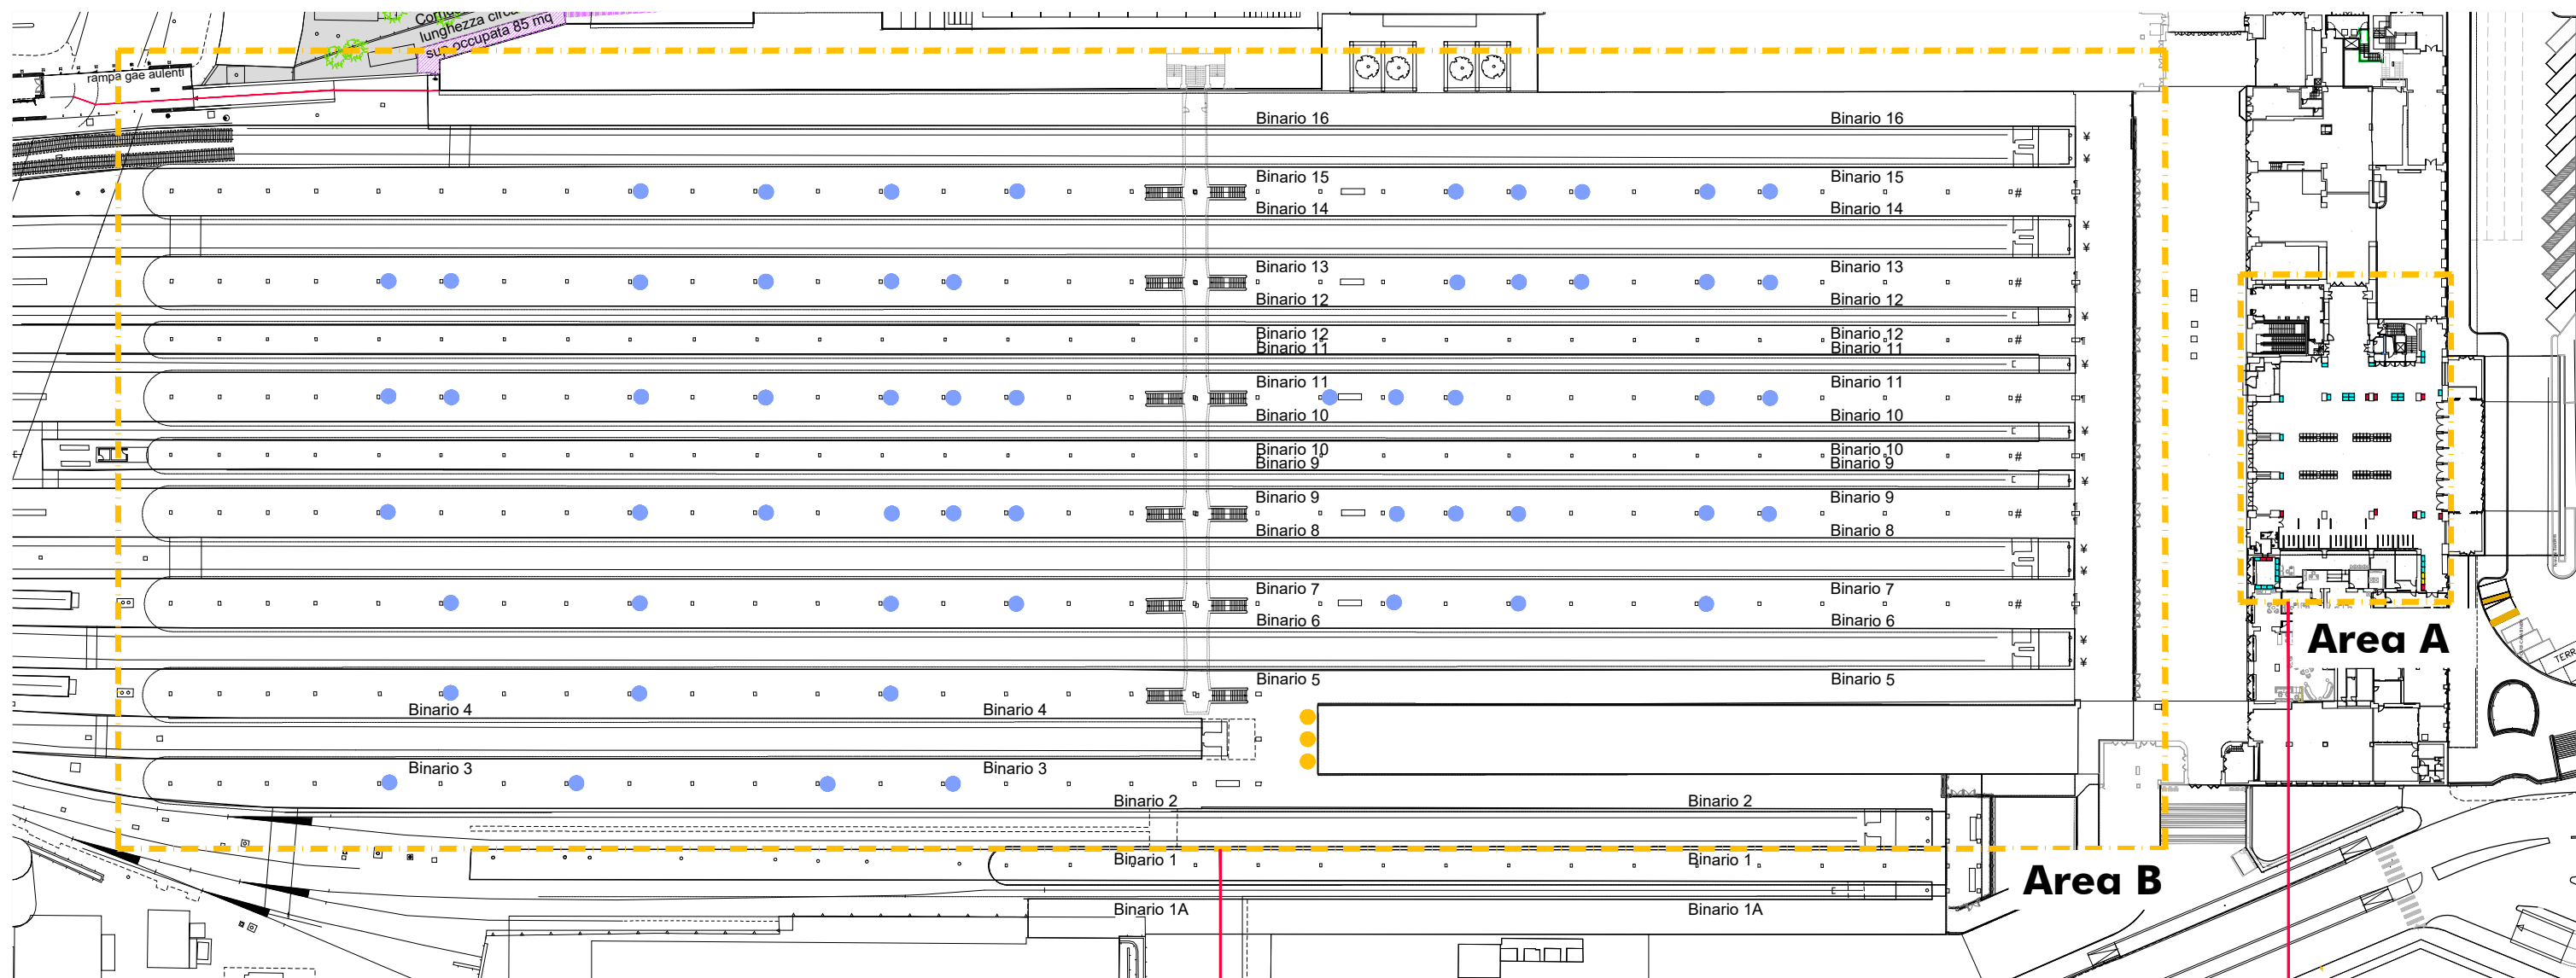


Marciapiedi Binari e Testata Binari - 135 sedute:

- **Testa bin. 3-4:** nr. 3 panchine da 3 posti cad.
- **Marciapiede bin. 2-3:** nr. 4 panchine in appoggio a colonna
- **Marciapiede bin. 4-5:** nr. 3 panchine in appoggio a colonna
- **Marciapiede bin. 6-7:** nr. 7 panchine in appoggio a colonna
- **Marciapiede bin. 8-9:** nr. 11 panchine in appoggio a colonna
- **Marciapiede bin. 10-11:** nr. 12 panchine in appoggio a colonna
- **Marciapiede bin. 12-13:** nr. 11 panchine in appoggio a colonna
- **Marciapiede bin. 14-15:** nr. 9 panchine in appoggio a colonna
- **Marciapiede bin. 17-18:** nr. 3 panchine da 4 posti cad.

Atrio Biglietteria:

80 sedute
(8 panche da 10 posti ●)

Sedute in Stazione Atrio Biglietteria: 80

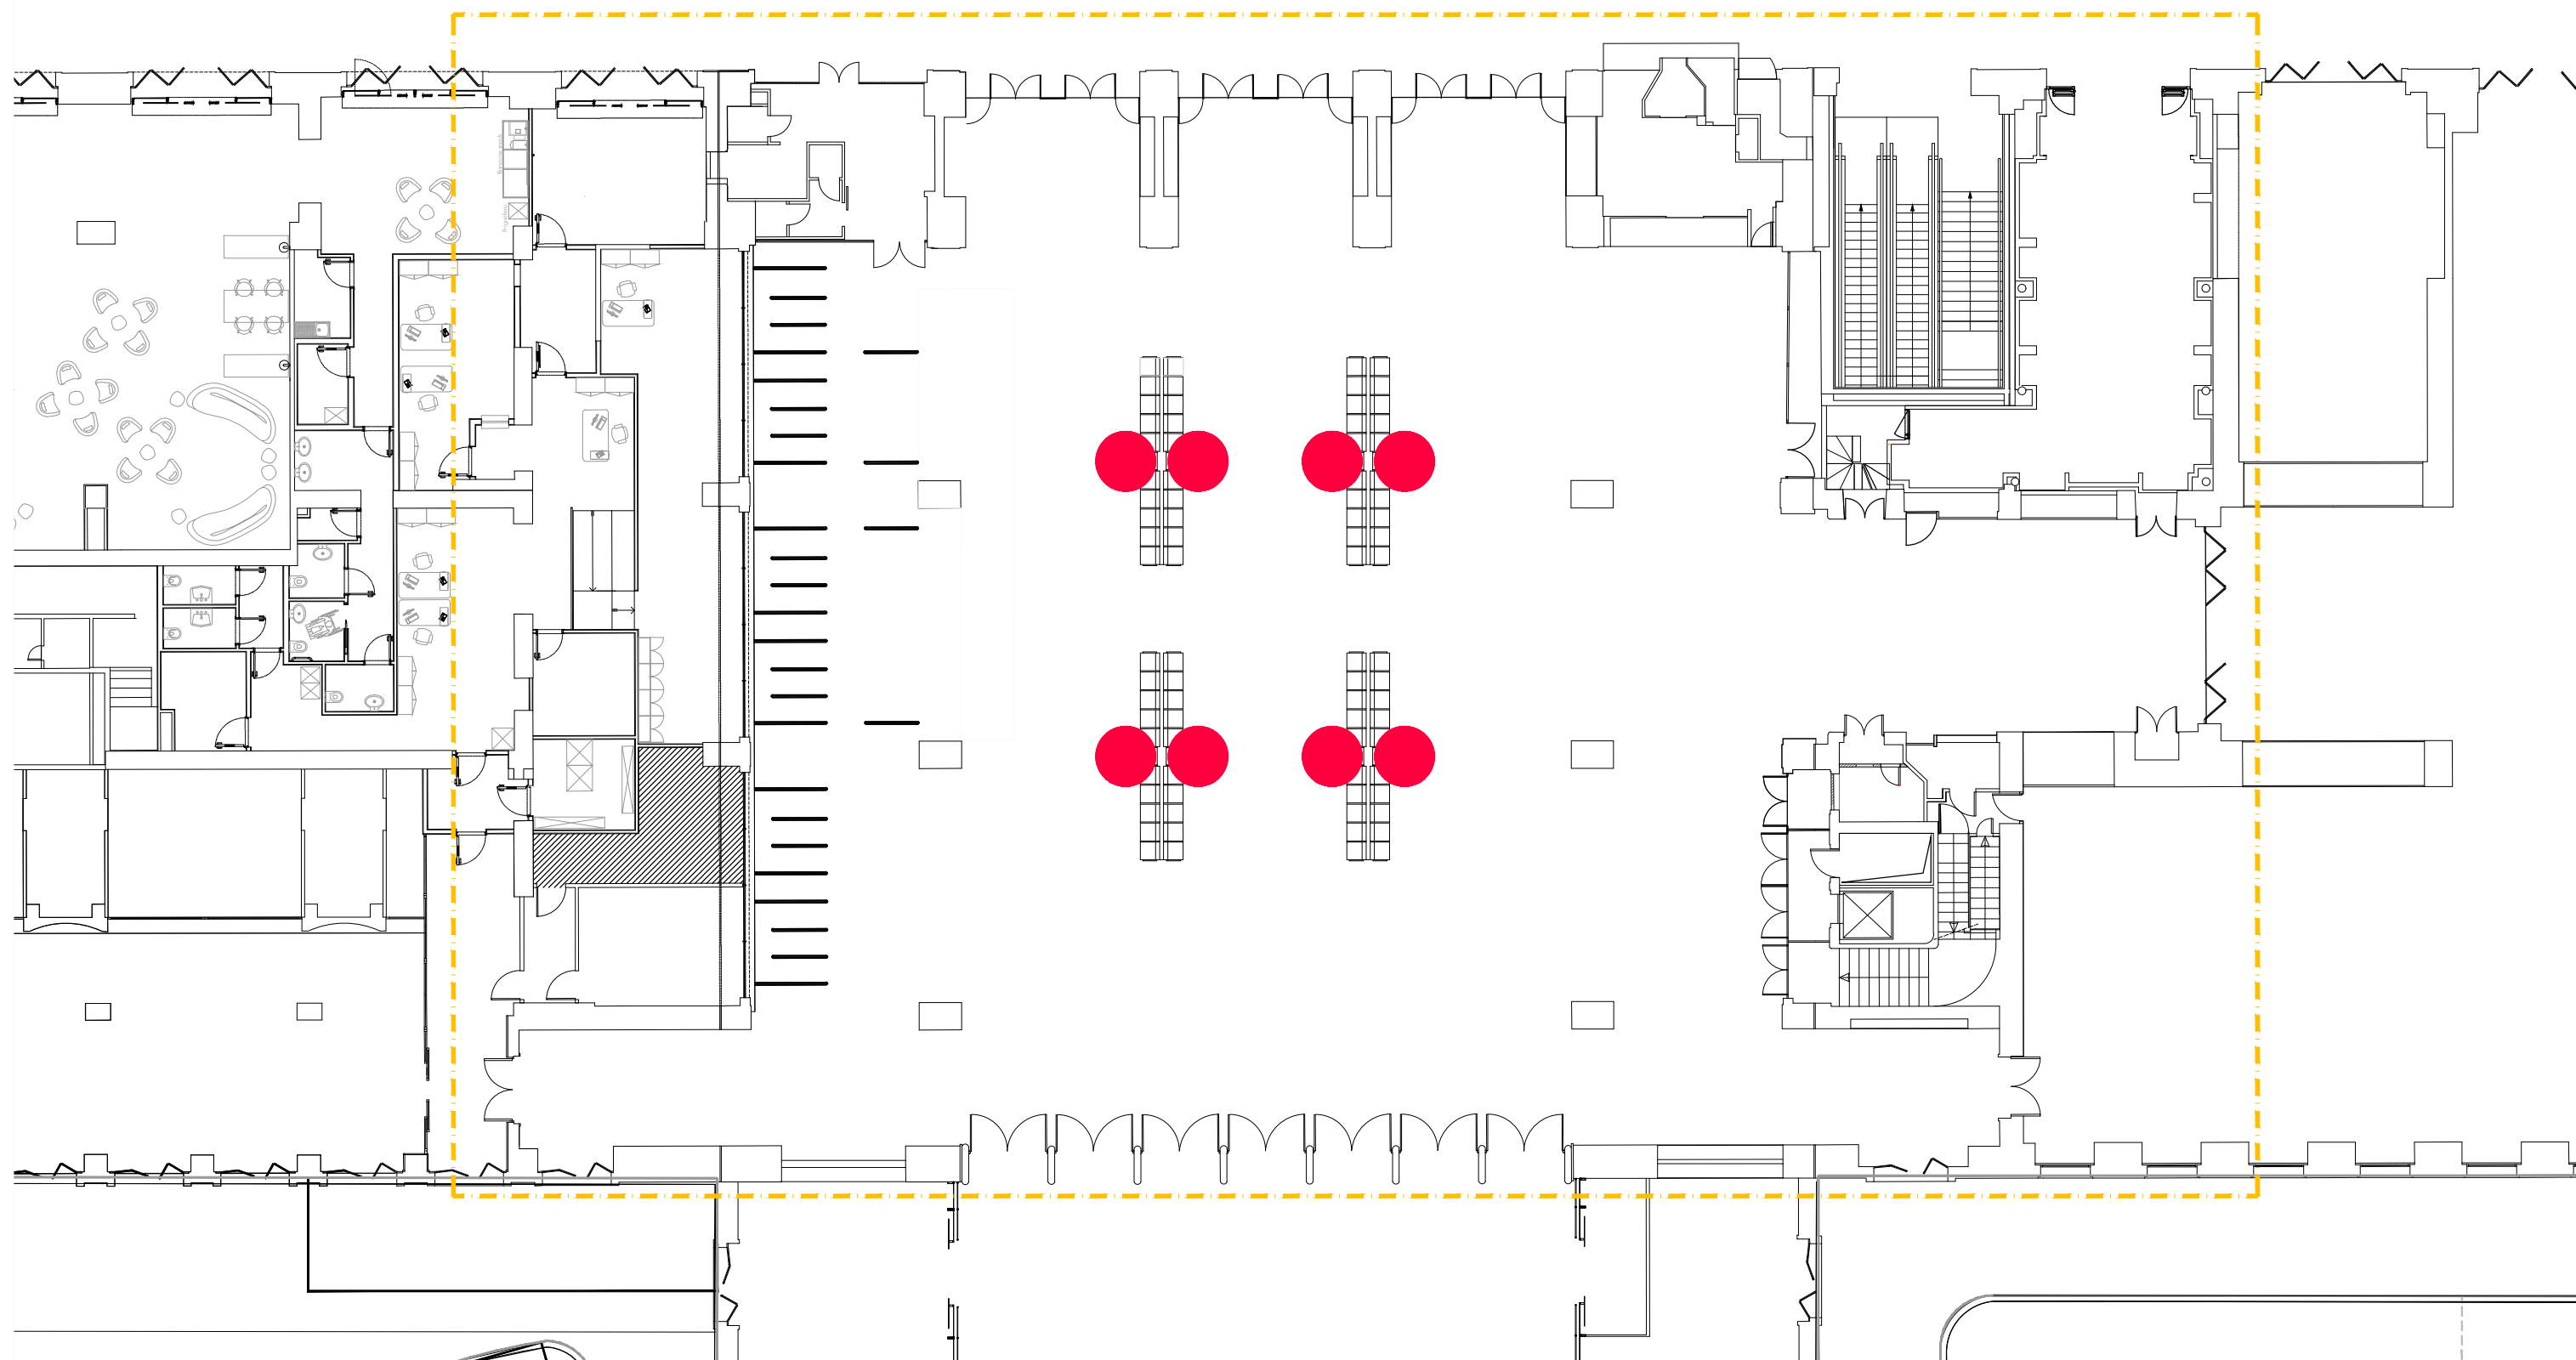

Stralcio Piano Ferro - Atrio Biglietteria




Panchine da 5 posti




Panchine da 5 posti

Tipologie	Nr Panchine	Nr Sedute Totali
 10 posti	8	80
TOT.	8	80

Sedute su Banchine Binari: 135 (63 panchine)

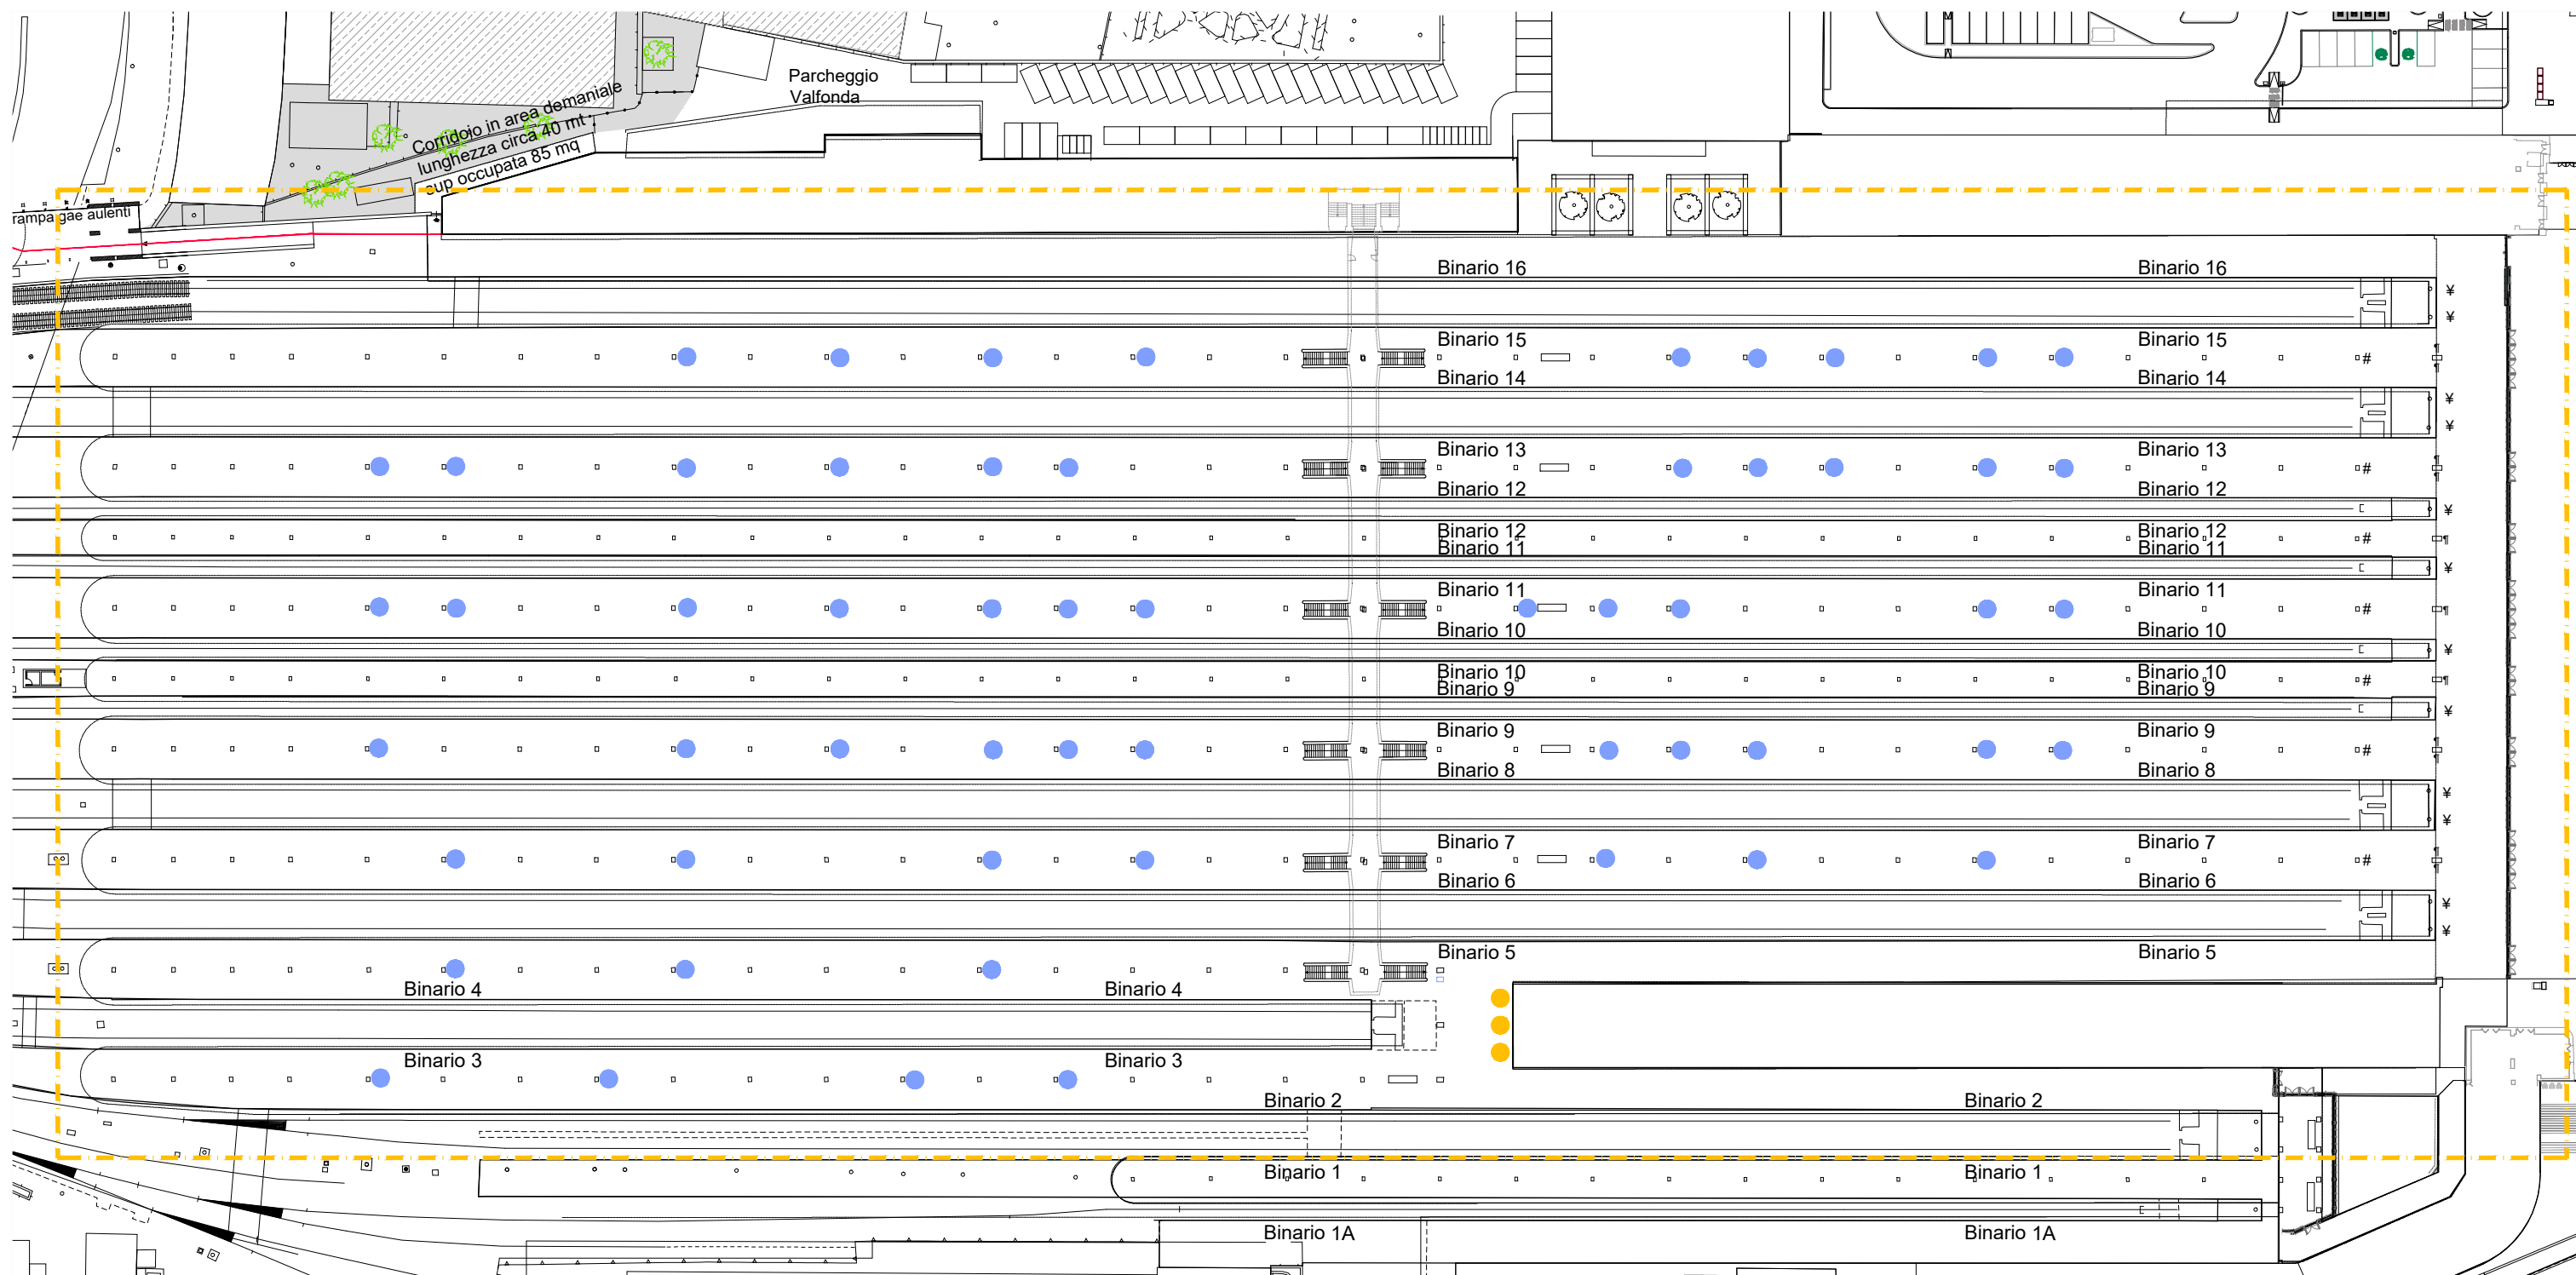

Stralcio Piano Ferro - Banchine Binari

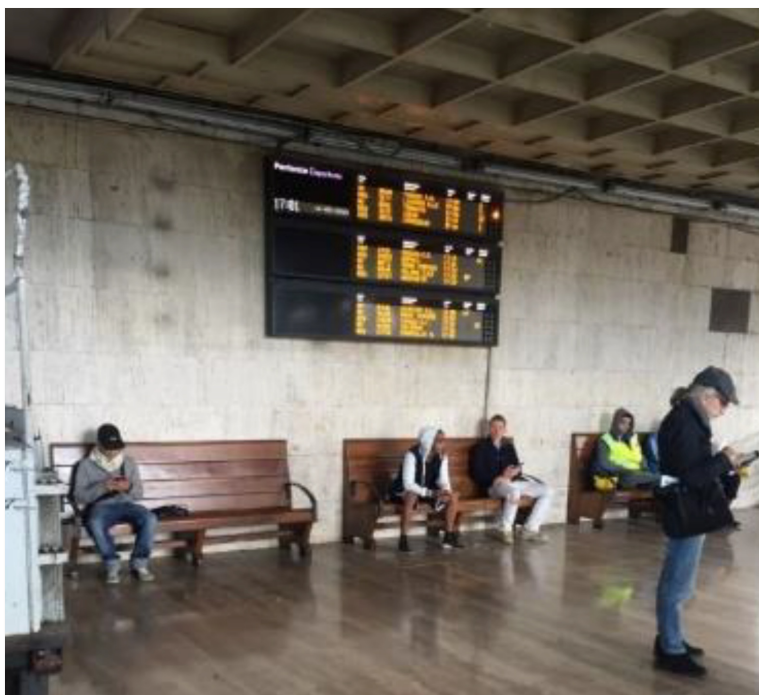

● panchina da 3 sedute



● Panchina in appoggio a colonna
(2 Sedute)



● panchina da 4 sedute

Tipologie		Nr Panchine	Nr Sedute Totali
●	3 posti	3	9
●	4 posti	3	12
●	2 posti	57	114
TOT.		63	135